

日本の杉物語
SOPIA なごみ

設計価格資料

日本の杉物語 SOPIA なごみ

日本の杉物語 SOPIA なごみは、F☆☆☆☆

「いつまでも健康に、快適に暮らしたい」
「家族の健康を守りたい」……
そう願う気持ちに応えたいという思いから、
日本の杉物語 SOPIA なごみは最高等級の
F☆☆☆☆が標準。ホルムアルデヒドに関する
規制をクリアしています。

建築基準法による「ホルムアルデヒドに関する規制」

■内装仕上げの面積制限

表示記号	基準値		使用する建築材料	面積制限
	平均値	最大値		
F☆☆☆☆	0.3mg/ℓ	0.4mg/ℓ	無垢材 F☆☆☆☆製品	制限なし
F☆☆☆	0.5mg/ℓ	0.7mg/ℓ	F☆☆☆(旧Fc0、EOレベル)	床面積の2倍まで
F☆☆	1.5mg/ℓ	2.1mg/ℓ	F☆☆(旧Fc1、E1レベル)	床面積の0.3倍まで
—	5.0mg/ℓ	7.0mg/ℓ	上記以外	使用禁止

■内装仕上げの制限

居室の壁、床、天井並びに開口部に設ける建具など、室内に面する部分にホルムアルデヒドを発散するおそれのある建築材料を使用する場合には、定められた等級に該当しないものは使用が禁止されます。また、定められた等級に該当するものであっても、建築物の構造、居室の種類及び換気設備の区分に応じて使用できる面積が制限されます。

■換気設備の義務付け

ホルムアルデヒドを発散する建材を使用しない場合でも家具からの発散があるため、すべての建築物に機械換気設備の義務付けがされます。

■天井裏等の制限

天井裏等は下地材をホルムアルデヒドの発散の少ない建材にするか、天井裏も換気できる構造としなければなりません。

■クロルピリホスに関する規制

居室を有する建築物は、クロルピリホスを添加した建材は禁止されます。

天然無垢材へのこだわり

私たちは、天然無垢材にこだわります。
天然木だけが持つ安心・安全性を大切にしながら、
ものづくりを続けています。
開口部を通して多くの人々の暮らしに夢を与え、
より快適で豊かな生活が送れる住空間を創造したい、
これが私たちの思いです。

日本の杉を使用し、 国内で一から手作りしています

日本の杉物語 SOPIA なごみ は、
国産材にこだわり、国内で一から手作りしています。
日本の住宅本来の気候・風土に合う、
日本古来の木材である杉を使用し、繊細な
デザインに仕上げました。


洗練されたデザイン＋自然に包まれた暮らし。

無垢材は、大自然が生み出した表情豊かな資源です。
人それぞれに個性があるように、無垢材にもそれぞれの個性があります。
自然の環境のなかで育ち、刻まれた歴史が木の表情となって現れます。
それは、人工的につくられたものには表現できない、独特の風合いです。
世界に2つと同じものがない、表情豊かな無垢材の特徴をお楽しみ下さい。


筋や節のあるものの他に、色のばらつきや年月を重ねた色の変化なども、無垢材それぞれの個性です。

無垢材を有効活用するため、ご採用にあたっては特徴をご理解頂きます様、お願い申し上げます。


【色のばらつき】

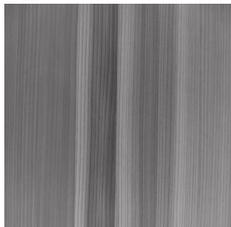


【ピースの色差】

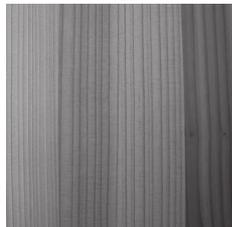


【源平】

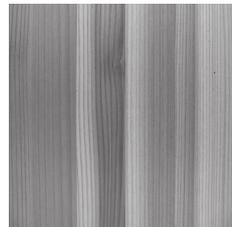


【あて】

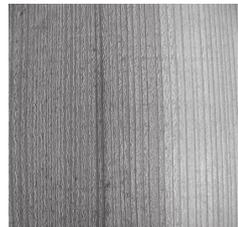

【節】

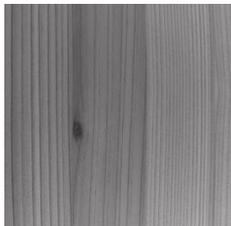

【節かげ】

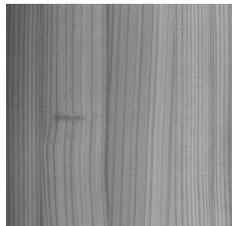

【入り皮】




日本の杉物語 SOPIA なごみ

開きドア/引戸特長

ドア

調整ラッチ受座

施工後のラッチの掛かり具合がよくない時は、ラッチ受座を調整することで、扉のガタツキを防ぐことができます。

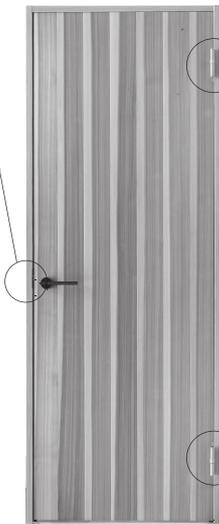

調整丁番


丁番は、ワンタッチ脱着式なので、扉の吊り込みが容易にできます。

■ドア枠下部丁番の軸にドア本体下部の丁番を落とし込みます。




■ドア本体上部の丁番の軸を引き下げながらドア枠上部の丁番に位置を合わせ、軸を戻します。

■上部丁番上の専用カバーを落とします。

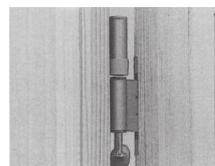

■上下調整


下部丁番の上部をプラスドライバーで回すと、ドアとドア枠の隙間を上下方向で調整できます。

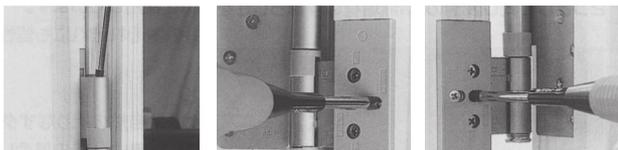

■左右方向/前後調整

丁番中央部のネジをプラスドライバーで回すと調整できます。(作業前後に固定ネジの緩・締作業があります。)

引戸

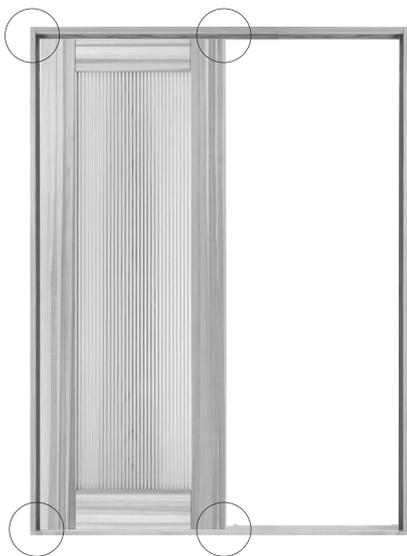

縦枠戸じゃくり/消音戸当りゴム



バリアフリー対応

敷居の厚みはフロアの厚みによって、15mm / 18mmの2種類で対応しています。床との段差を3mm以下に抑え、さらに音の静かな専用アルミレールを使用しております。



戸車微調整式

施工後、上部の戸車(左右の調整)と下部の戸車(上下/左右の調整)で、引戸と引戸枠との隙間の微調整が可能です。



レバーハンドル・引手・取手

レバーハンドル



表示錠・間仕切錠(ドア用)



引手



表示錠・間仕切錠(引戸用)

取手



色: サテンニッケル

CONTENTS

■日本の杉物語 SOPIA なごみ

片開ドア	05
片引戸(Vレールタイプ)	07
片引戸(上吊タイプ)	09
2枚引違戸(Vレールタイプ)	11
2枚引違戸(上吊タイプ)	13
3枚引違戸(Vレールタイプ)	15
4枚引違戸(Vレールタイプ)	17
引分戸(Vレールタイプ)	19
引分戸(上吊タイプ)	21
2枚引込戸(Vレールタイプ)	23
3枚引込戸(Vレールタイプ)	25
クローゼットドア 両開戸	27
造作材 家具	29
品番の見方	31
参考納まり図・寸法図	33



SOPIA なごみ ー 片開ドア ー

EWD-51

セット価格
¥227,500



樹脂仕様：
透明硝子調樹脂(3mm)

EWD-52

セット価格
¥185,300



樹脂仕様：
透明硝子調樹脂(3mm)

EWD-53

セット価格
¥150,600



ツインカーボ (6mm)

EWD-54

セット価格
¥176,500



樹脂仕様：
透明硝子調樹脂(3mm)

EWD-55▲

セット価格
¥137,000







建具本体




※規格品は無塗装となっております。





枠外Wサイズ	DW (建具巾)	用途	¥188,900	¥146,700	¥112,000	¥137,900	¥ 98,400
655巾用	600						
745巾用	690		EWD51-745●	EWD52-745●	EWD53-745●	EWD54-745●	EWD55-745▲●
781巾用	726		EWD51-781●	EWD52-781●	EWD53-781●	EWD54-781●	EWD55-781▲●
837巾用	782	メーター モジュール対応	EWD51-837●	EWD52-837●	EWD53-837●	EWD54-837●	EWD55-837▲●
885巾用	830	バリアフリー対応	EWD51-885●	EWD52-885●	EWD53-885●	EWD54-885●	EWD55-885▲●

枠 (固定枠・ノーケーシング)

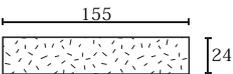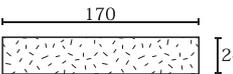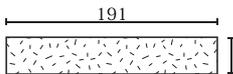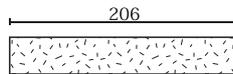枠外Wサイズ	枠巾155タイプ (対応壁厚124~135mm)	枠巾170タイプ (対応壁厚139~150mm)	枠巾191タイプ (対応壁厚160~171mm)	枠巾206タイプ (対応壁厚175~186mm)
	 ¥38,600	 ¥38,600	 ¥46,300	 ¥46,300
655巾用	ADWKN-655●(R・L)	BDWKN-655●(R・L)	CDWKN-655●(R・L)	DDWKN-655●(R・L)
745巾用	ADWKN-745●(R・L)	BDWKN-745●(R・L)	CDWKN-745●(R・L)	DDWKN-745●(R・L)
781巾用	ADWKN-781●(R・L)	BDWKN-781●(R・L)	CDWKN-781●(R・L)	DDWKN-781●(R・L)
837巾用	ADWKN-837●(R・L)	BDWKN-837●(R・L)	CDWKN-837●(R・L)	DDWKN-837●(R・L)
885巾用	ADWKN-885●(R・L)	BDWKN-885●(R・L)	CDWKN-885●(R・L)	DDWKN-885●(R・L)

下枠 (別途有償品)
   
<厚み:15mm> 12mmフロアー対応	149	164	185	200
	 枠155巾用 ADST15	 枠170巾用 BDST15	 枠191巾用 CDST15	 枠206巾用 DDST15
¥5,500				
    
<厚み:18mm> 15mmフロアー対応	149	164	185	200
	 枠155巾用 ADST18	 枠170巾用 BDST18	 枠191巾用 CDST18	 枠206巾用 DDST18
¥5,500				

レバーハンドル

色:サテンニッケル	
空 錠	標準
表示錠	+ ¥3,000
間仕切錠	+ ¥3,000
シリンダー錠	+ ¥7,000

EWD-56

セット価格
¥165,000



樹脂仕様：
透明硝子調樹脂 (3mm)

EWD-57 ▲

セット価格
¥120,700



EWD-58A/B

セット価格
A ¥111,200
B ¥103,200



樹脂仕様：
フロスト硝子調樹脂(5mm)

EWD-59A/B

セット価格
A ¥111,200
B ¥103,200



樹脂仕様：
フロスト硝子調樹脂(5mm)

EWD-60A/B

セット価格
A ¥101,500
B ¥ 92,400




※上記セット価格は、枠巾155・170の場合のものです。

¥126,400	¥82,100	A:無垢板貼り ¥72,600 B:突板貼り ¥64,600	A:無垢板貼り ¥72,600 B:突板貼り ¥64,600	A:無垢板貼り ¥62,900 B:突板貼り ¥53,800
		EWD58(A/B)-655●	EWD59(A/B)-655●	EWD60(A/B)-655●
EWD56-745●	EWD57-745▲●	EWD58(A/B)-745●	EWD59(A/B)-745●	EWD60(A/B)-745●
EWD56-781●	EWD57-781▲●	EWD58(A/B)-781●	EWD59(A/B)-781●	EWD60(A/B)-781●
EWD56-837●	EWD57-837▲●	EWD58(A/B)-837●	EWD59(A/B)-837●	EWD60(A/B)-837●
EWD56-885●	EWD57-885▲●	EWD58(A/B)-885●	EWD59(A/B)-885●	EWD60(A/B)-885●


開き勝手

L:左開き

R:右開き

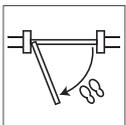

ドアを手前に開く
状態で、ドアの丁番
が左にあるもの。

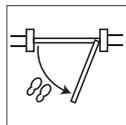

ドアを手前に開く
状態で、ドアの丁番
が右にあるもの。

▲樹脂仕様

▲のデザインは、樹脂の種類が選べます。



F:フロストガラス調樹脂
(5mm)



T:透明ガラス調樹脂
(5mm)

●塗装 (建具・枠セット)

※オプション (別途有償品)

M:無塗装品 (規格品)

C:ウレタンクリアー塗装+¥20,000 /組

N:自然塗料クリアー色 +¥20,000 /組

杉本来の風合いをお楽しみ頂くため、無塗装品が標準
となっております。ウレタンクリアー塗装、自然塗料
クリアー色につきましては別途有償にて承ります。
※51, 52, 53, 54デザインの骨につきましては、塗装は
不可となります。框等の縁のみの塗装となります。
予めご了承下さい。

58/59/60 デザインの構造について

こちらの3タイプにつきましては、フラッシュ構造
となっております。表面の仕上がりは下記の2種類
からお選び頂けます。

A:無垢板貼り
B:突板貼り

※54/55/56/57のデザインにつきましては、親子ドアの特注対応が可能です。詳しくは担当までお問合せ下さい。

■印刷物と実物では、色、材質感が異なりますので、実物のサンプル等でご確認下さい。

■標準金物(引手・レール)は建具本体価格に含まれております。

■上記建具写真は、DW690mmの寸法のイメージとなります。寸法によっては格子の組子本数、升の間隔等が異なる場合がございます。予めご了承下さい。

■当社規格外の特注サイズ・デザイン・仕様等に関しては、別途見積で請け賜ります。詳しくは担当者までお問い合わせ下さい。

SOPIA なごみ 一片引戸 (Vレールタイプ)

EWK-51

セット価格
¥227,400



樹脂仕様：
透明硝子調樹脂(3mm)

EWK-52

セット価格
¥182,900



樹脂仕様：
透明硝子調樹脂(3mm)

EWK-53

セット価格
¥150,400



ツインカーボ (6mm)

EWK-54

セット価格
¥176,400



樹脂仕様：
透明硝子調樹脂(3mm)

EWK-55▲

セット価格
¥136,900







建具本体

※規格品は無塗装となっております。

枠外Wサイズ	DW (建具巾)	用途	¥182,200	¥137,700	¥105,200	¥131,200	¥91,700
1218巾用	600						
1470巾用	726	910(3尺)開口	EWK51-1470●	EWK52-1470●	EWK53-1470●	EWK54-1470●	EWK55-1470▲●
1644巾用	813	1820(6尺)開口	EWK51-1644●	EWK52-1644●	EWK53-1644●	EWK54-1644●	EWK55-1644▲●

枠 (固定枠・ノーケーシング)

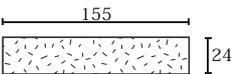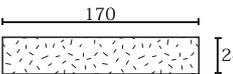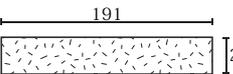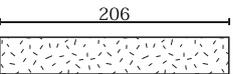枠外Wサイズ	枠巾155タイプ (対応壁厚124~135mm)	枠巾170タイプ (対応壁厚139~150mm)	枠巾191タイプ (対応壁厚160~171mm)	枠巾206タイプ (対応壁厚175~186mm)
	 ¥45,200	 ¥45,200	 ¥54,200	 ¥54,200
1218巾用	AKWKN-1218●(R・L)□□	BKWKN-1218●(R・L)□□	CKWKN-1218●(R・L)□□	DKWKN-1218●(R・L)□□
1470巾用	AKWKN-1470●(R・L)□□	BKWKN-1470●(R・L)□□	CKWKN-1470●(R・L)□□	DKWKN-1470●(R・L)□□
1644巾用	AKWKN-1644●(R・L)□□	BKWKN-1644●(R・L)□□	CKWKN-1644●(R・L)□□	DKWKN-1644●(R・L)□□

□□下枠の厚み 15…フローア12mm対応 18…フローア15mm対応

オプション

表示錠	¥10,720
間仕切錠	¥10,720
シリンダー錠	¥21,500

色：サテンニッケル

<セット>建具本体 + 枠(固定枠)

+ オプション(別途有償品)

F★★★★★
大臣認定 | 規制対象外

EWK-56

セット価格
¥164,900



樹脂仕様：
透明硝子調樹脂 (3mm)

EWK-57▲

セット価格
¥120,500



EWK-58A/B

セット価格
A ¥111,100
B ¥103,100



樹脂仕様：
フロスト硝子調樹脂(5mm)

EWK-59A/B


セット価格
A ¥111,100
B ¥103,100



樹脂仕様：
フロスト硝子調樹脂(5mm)

EWK-60A/B

セット価格
A ¥101,400
B ¥ 92,300

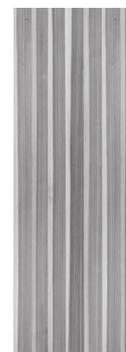


※上記セット価格は、枠巾155・170の場合のものです。

¥119,700	¥75,300	A:無垢板貼り ¥65,900 B:突板貼り ¥57,900	A:無垢板貼り ¥65,900 B:突板貼り ¥57,900	A:無垢板貼り ¥56,200 B:突板貼り ¥47,100
		EWK58(A/B)-1218●	EWK59(A/B)-1218●	EWK60(A/B)-1218●
EWK56-1470●	EWK57-1470▲●	EWK58(A/B)-1470●	EWK59(A/B)-1470●	EWK60(A/B)-1470●
EWK56-1644●	EWK57-1644▲●	EWK58(A/B)-1644●	EWK59(A/B)-1644●	EWK60(A/B)-1644●


引き勝手

L: 左勝手

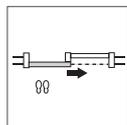

手前にレールが走る方からみて、開口が左になるもの。

R: 右勝手

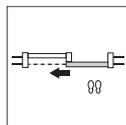

手前にレールが走る方からみて、開口が右になるもの。

▲樹脂仕様

▲のデザインは、樹脂の種類が選べます。



F: フロストガラス調樹脂 (5mm)



T: 透明ガラス調樹脂 (5mm)

●塗装 (建具・枠セット) ※オプション (別途有償品)

M: 無塗装品 (規格品)

C: ウレタンクリアー塗装+¥24,000/組

N: 自然塗料クリアー色 +¥24,000/組

杉本来の風合いをお楽しみ頂くため、無塗装品が標準となっております。ウレタンクリアー塗装、自然塗料クリアー色につきましては別途有償にて承ります。

※51,52,53,54 デザインの骨につきましては、塗装は不可となります。框等の縁のみの塗装となります。予めご了承下さい。

58/59/60 デザインの構造について

こちらの3タイプにつきましては、フラッシュ構造となっております。表面の仕上がりは下記の2種類からお選び頂けます。

A: 無垢板貼り
B: 突板貼り

※54/55/56/57のデザインにつきましては、親子ドアの特注対応が可能です。詳しくは担当までお問合せ下さい。

■印刷物と実物では、色、材質感が異なりますので、実物のサンプル等でご確認下さい。

■標準金物(引手・レール)は建具本体価格に含まれております。

■上記建具写真は、DW690mmの寸法のイメージとなります。寸法によっては格子の組子本数、升の間隔等が異なる場合がございます。予めご了承下さい。

■当社規格外の特注サイズ・デザイン・仕様等に関しては、別途見積で請け賜ります。詳しくは担当者までお問い合わせ下さい。

SOPIA なごみ 一片引戸(上吊タイプ)

EWUK-51

セット価格
¥249,400



樹脂仕様：
透明硝子調樹脂(3mm)

EWUK-52

セット価格
¥207,200



樹脂仕様：
透明硝子調樹脂(3mm)

EWUK-53

セット価格
¥172,500



ツインカーボ (6mm)

EWUK-54

セット価格
¥198,400



樹脂仕様：
透明硝子調樹脂(3mm)

EWUK-55▲

セット価格
¥158,900







建具本体

※規格品は無塗装となっております。

枠外Wサイズ	DW (建具巾)	用途	¥195,000	¥152,800	¥118,100	¥144,000	¥104,500
1218巾用	600						
1470巾用	726	910(3尺)開口	EWUK51-1470●	EWUK52-1470●	EWUK53-1470●	EWUK54-1470●	EWUK55-1470▲●
1644巾用	813	1820(6尺)開口	EWUK51-1644●	EWUK52-1644●	EWUK53-1644●	EWUK54-1644●	EWUK55-1644▲●

枠 (固定枠・ノーケーシング)

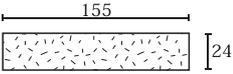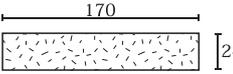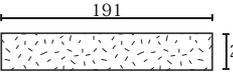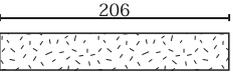枠外Wサイズ	枠巾155タイプ (対応壁厚124~135mm)	枠巾170タイプ (対応壁厚139~150mm)	枠巾191タイプ (対応壁厚160~171mm)	枠巾206タイプ (対応壁厚175~186mm)
	 ¥54,400	 ¥54,400	 ¥65,300	 ¥65,300
1218巾用	AUKWKN-1218●(R・L)□□	BUKWKN-1218●(R・L)□□	CUKWKN-1218●(R・L)□□	DUKWKN-1218●(R・L)□□
1470巾用	AUKWKN-1470●(R・L)□□	BUKWKN-1470●(R・L)□□	CUKWKN-1470●(R・L)□□	DUKWKN-1470●(R・L)□□
1644巾用	AUKWKN-1644●(R・L)□□	BUKWKN-1644●(R・L)□□	CUKWKN-1644●(R・L)□□	DUKWKN-1644●(R・L)□□

□□下枠の厚み 15…フローア12mm対応 18…フローア15mm対応 00…下枠なし

オプション

表示錠	¥10,720
間仕切錠	¥10,720
シリンダー錠	¥21,500

色：サテンニッケル

EWUK-56

セット価格
¥186,900



樹脂仕様：
透明硝子調樹脂 (3mm)

EWUK-57▲

セット価格
¥142,600



EWUK-58A/B

セット価格
A ¥133,100
B ¥123,800



樹脂仕様：
フロスト硝子調樹脂(5mm)

EWUK-59A/B


セット価格
A ¥133,100
B ¥123,800



樹脂仕様：
フロスト硝子調樹脂(5mm)

EWUK-60A/B

セット価格
A ¥123,400
B ¥113,000

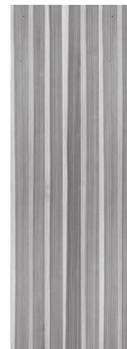


※上記セット価格は、枠中155・170の場合のものです。

¥132,500	¥88,200	A:無垢板貼り ¥78,700 B:突板貼り ¥69,400	A:無垢板貼り ¥78,700 B:突板貼り ¥69,400	A:無垢板貼り ¥69,000 B:突板貼り ¥58,600
		EWUK58(A/B)-1218●	EWUK59(A/B)-1218●	EWUK60(A/B)-1218●
EWUK56-1470●	EWUK57-1470▲●	EWUK58(A/B)-1470●	EWUK59(A/B)-1470●	EWUK60(A/B)-1470●
EWUK56-1644●	EWUK57-1644▲●	EWUK58(A/B)-1644●	EWUK59(A/B)-1644●	EWUK60(A/B)-1644●


引き勝手

L: 左勝手

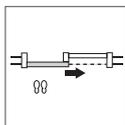

手前にレールが走る方
からみて、開口が左に
なるもの。

R: 右勝手

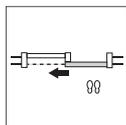

手前にレールが走る方
からみて、開口が右に
なるもの。

▲樹脂仕様

▲のデザインは、樹脂の種類が選べます。



F: フロストガラス調樹脂
(5mm)



T: 透明ガラス調樹脂
(5mm)

●塗装 (建具・枠セット) ※オプション (別途有償品)

M: 無塗装品 (規格品)

C: ウレタンクリアー塗装+¥24,000/組

N: 自然塗料クリアー色 +¥24,000/組

杉本来の風合いをお楽しみ頂くため、無塗装品が標準となつて
おります。ウレタンクリアー塗装、自然塗料クリアー色につき
ましては別途有償にて承ります。

※51,52,53,54 デザインの骨につきましては、塗装は不可とな
ります。框等の縁のみの塗装となります。予めご了承下さい。

58/59/60 デザインの構造について

こちらの3タイプにつきましては、フラッシュ構造
となっております。表面の仕上がりは下記の2種類
からお選び頂けます。

A: 無垢板貼り
B: 突板貼り

※54/55/56/57 のデザインにつきましては、親子ドアの特注対応が可能です。詳しくは担当までお問合せ下さい。

■印刷物と実物では、色、材質感が異なりますので、実物のサンプル等でご確認下さい。

■標準金物(引手・レール)は建具本体価格に含まれております。

■上記建具写真は、DW690mmの寸法のイメージとなります。寸法によっては格子の組子本数、升の間隔等が異なる場合がございます。予めご了承下さい。

■当社規格外の特注サイズ・デザイン・仕様等に関しては、別途見積りで請け賜ります。詳しくは担当者までお問い合わせ下さい。

SOPIA なごみ — 2枚引違戸(Vレールタイプ) —

EWH-51

セット価格
¥407,300



樹脂仕様：
透明硝子調樹脂(3mm)

EWH-52

セット価格
¥318,300



樹脂仕様：
透明硝子調樹脂(3mm)

EWH-53

セット価格
¥253,500



ツインカーボ (6mm)

EWH-54

セット価格
¥305,400



樹脂仕様：
透明硝子調樹脂(3mm)

建具本体

※規格品は無塗装となっております。

枠外Wサイズ	DW (建具巾)	¥364,300	¥275,300	¥210,500	¥262,400
1644巾	866×2	EWH51-1644●	EWH52-1644●	EWH53-1644●	EWH54-1644●

枠 (固定枠・ノーケーシング)

枠外Wサイズ	枠巾155タイプ (対応壁厚124~135mm) ¥43,000	枠巾170タイプ (対応壁厚139~150mm) ¥43,000	枠巾191タイプ (対応壁厚160~171mm) ¥51,600	枠巾206タイプ (対応壁厚175~186mm) ¥51,600
	1644巾	AHWKN-1644●□□	BHWKN-1644●□□	CHWKN-1644●□□

□□下枠の厚み 15…フローア12mm対応 18…フローア15mm対応

<セット>建具本体 + 枠(固定枠)

+ オプション(別途有償品)

F★★★★★

大臣認定 | 規制対象外

EWH-55▲

セット価格
¥226,300



EWH-56

セット価格
¥282,300




EWH-57▲

セット価格
¥193,700



EWH-60A/B

セット価格
A ¥155,400
B ¥137,200

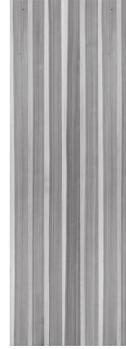

樹脂仕様：
透明硝子調樹脂 (3mm)

※上記セット価格は、枠巾155・170の場合のものです。

¥183,300	¥239,300	¥150,700	A:無垢板貼り ¥112,400 B:突板貼り ¥ 94,200
EWH55-1644▲●	EWH56-1644●	EWH57-1644▲●	EWH60(A/B)-1644●

▲樹脂仕様

▲のデザインは、樹脂の種類が選べます。



F: フロストガラス調樹脂 (5mm)



T: 透明ガラス調樹脂 (5mm)

●塗装 (建具・枠セット) ※オプション (別途有償品)

M: 無塗装品 (規格品)

C: ウレタンクリアー塗装+¥35,000 /組

N: 自然塗料クリアー色 +¥35,000 /組

杉本来の風合いをお楽しみ頂くため、無塗装品が標準となっております。ウレタンクリアー塗装、自然塗料クリアー色につきましては別途有償にて承ります。

※51,52,53,54 デザインの骨につきましては、塗装は不可となります。框等の縁のみの塗装となります。予めご了承下さい。

60 デザインの構造について

こちらのタイプにつきましては、フラッシュ構造となっております。

表面の仕上がりは下記の2種類からお選び頂けます。

A: 無垢板貼り

B: 突板貼り

■印刷物と実物では、色、材質感が異なりますので、実物のサンプル等でご確認下さい。

■標準金物(引手・レール)は建具本体価格に含まれております。

■上記建具写真は、DW690mmの寸法のイメージとなります。寸法によっては格子の組子本数、升の間隔等が異なる場合がございます。予めご了承下さい。

■当社規格外の特注サイズ・デザイン・仕様等に関しては、別途見積りで請け賜ります。詳しくは担当者までお問い合わせ下さい。

SOPIA なごみ — 2枚引違戸(上吊タイプ) —

EWUH-51

セット価格
¥441,600



樹脂仕様：
透明硝子調樹脂(3mm)

EWUH-52

セット価格
¥357,200



樹脂仕様：
透明硝子調樹脂(3mm)

EWUH-53

セット価格
¥287,800



ツインカーボ (6mm)

EWUH-54

セット価格
¥339,700



樹脂仕様：
透明硝子調樹脂(3mm)

建具本体

※規格品は無塗装となっております。

枠外Wサイズ	DW (建具巾)	価格	型番	価格	型番	価格	型番		
1644巾	866×2	¥390,000	EWUH51-1644●	¥305,600	EWUH52-1644●	¥236,200	EWUH53-1644●	¥288,100	EWUH54-1644●

枠 (固定枠・ノーケーシング)

枠外Wサイズ	枠巾155タイプ (対応壁厚124~135mm)	枠巾170タイプ (対応壁厚139~150mm)	枠巾191タイプ (対応壁厚160~171mm)	枠巾206タイプ (対応壁厚175~186mm)
	<p>155</p> <p>¥51,600</p>	<p>170</p> <p>¥51,600</p>	<p>191</p> <p>¥61,900</p>	<p>206</p> <p>¥61,900</p>
1644巾	AUHWKN-1644●□□	BUHWKN-1644●□□	CUHWKN-1644●□□	DUHWKN-1644●□□

□□下枠の厚み 15…フローア12mm対応 18…フローア15mm対応 00…下枠なし

EWUH-55▲

セット価格
¥260,600



EWUH-56

セット価格
¥316,600



EWUH-57▲

セット価格
¥227,900



EWUH-60A/B

セット価格
A ¥189,700
B ¥168,800



樹脂仕様：
透明硝子調樹脂 (3mm)

※上記セット価格は、枠巾155・170の場合のものです。

¥209,000	¥265,000	¥176,300	A:無垢板貼り ¥138,100 B:突板貼り ¥117,200
EWUH55-1644▲●	EWUH56-1644●	EWUH57-1644▲●	EWUH60(A/B)-1644●

▲樹脂仕様

▲のデザインは、樹脂の種類が選べます。



F: フロストガラス調樹脂 (5mm)



T: 透明ガラス調樹脂 (5mm)

●塗装 (建具・枠セット) ※オプション (別途有償品)

M: 無塗装品 (規格品)

C: ウレタンクリアー塗装+¥35,000 /組

N: 自然塗料クリアー色 +¥35,000 /組

杉本来の風合いをお楽しみ頂くため、無塗装品が標準となっております。ウレタンクリアー塗装、自然塗料クリアー色につきましては別途有償にて承ります。

※51,52,53,54 デザインの骨につきましては、塗装は不可となります。框等の縁のみの塗装となります。予めご了承下さい。

60 デザインの構造について

こちらのタイプにつきましては、フラッシュ構造となっております。

表面の仕上がりは下記の2種類からお選び頂けます。

A: 無垢板貼り

B: 突板貼り

■印刷物と実物では、色、材質感が異なりますので、実物のサンプル等でご確認下さい。

■標準金物(引手・レール)は建具本体価格に含まれております。

■上記建具写真は、DW690mmの寸法のイメージとなります。寸法によっては格子の組子本数、升の間隔等が異なる場合がございます。予めご了承下さい。

■当社規格外の特注サイズ・デザイン・仕様等に関しては、別途見積りで請け賜ります。詳しくは担当者までお問い合わせ下さい。

SOPIA なごみ — 3枚引違戸(Vレールタイプ) —

EW3H-51

セット価格
¥633,200



樹脂仕様：
透明硝子調樹脂(3mm)

EW3H-52

セット価格
¥499,700



樹脂仕様：
透明硝子調樹脂(3mm)

EW3H-53

セット価格
¥402,500



ツインカーボ (6mm)

EW3H-54

セット価格
¥480,300



樹脂仕様：
透明硝子調樹脂(3mm)

建具本体

※規格品は無塗装となっております。

枠外Wサイズ	DW (建具巾)	¥549,600	¥416,100	¥318,900	¥396,700
2380巾	866×3	EW3H51-2380●	EW3H52-2380●	EW3H53-2380●	EW3H54-2380●

枠 (固定枠・ノーケーシング)

枠外Wサイズ	枠巾155タイプ (対応壁厚124~135mm) ¥83,600	枠巾170タイプ (対応壁厚139~150mm) ¥83,600	枠巾191タイプ (対応壁厚160~171mm) ¥100,300	枠巾206タイプ (対応壁厚175~186mm) ¥100,300
	2380巾	A3HWKN-2380●□□	B3HWKN-2380●□□	C3HWKN-2380●□□

□□下枠の厚み 15…フローア12mm対応 18…フローア15mm対応

SOPIA なごみ — 4枚引違戸(Vレールタイプ) —

EW4H-51

セット価格
¥799,000



樹脂仕様：
透明硝子調樹脂(3mm)

EW4H-52

セット価格
¥621,000



樹脂仕様：
透明硝子調樹脂(3mm)

EW4H-53

セット価格
¥491,400



ツインカーボ (6mm)

EW4H-54

セット価格
¥595,200







樹脂仕様：
透明硝子調樹脂(3mm)

建具本体

※規格品は無塗装となっております。

枠外Wサイズ	DW (建具巾)	EW4H51-3246●	EW4H52-3246●	EW4H53-3246●	EW4H54-3246●
3246巾	866×4	¥728,600	¥550,600	¥421,000	¥524,800

枠 (固定枠・ノーケーシング)

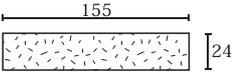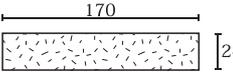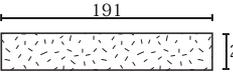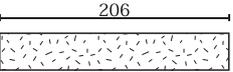枠外Wサイズ	枠巾155タイプ (対応壁厚124~135mm)	枠巾170タイプ (対応壁厚139~150mm)	枠巾191タイプ (対応壁厚160~171mm)	枠巾206タイプ (対応壁厚175~186mm)
	 ¥70,400	 ¥70,400	 ¥84,500	 ¥84,500
3246巾	A4HWKN-3246●□□	B4HWKN-3246●□□	C4HWKN-3246●□□	D4HWKN-3246●□□

□□下枠の厚み 15…フローア12mm対応 18…フローア15mm対応

EW4H-55▲

セット価格
¥437,100



EW4H-56

セット価格
¥548,900



EW4H-57▲

セット価格
¥371,700



EW4H-60A/B

セット価格
A ¥295,200
B ¥258,800



樹脂仕様：
透明硝子調樹脂 (3mm)

※上記セット価格は、枠巾155・170の場合のものです。

¥366,700	¥478,500	¥301,300	A:無垢板貼り ¥224,800 B:突板貼り ¥188,400
EW4H55-3246▲●	EW4H56-3246●	EW4H57-3246▲●	EW4H60(A/B)-3246●

▲樹脂仕様

▲のデザインは、樹脂の種類が選べます。



F: Frostガラス調樹脂 (5mm)



T: 透明ガラス調樹脂 (5mm)

●塗装 (建具・枠セット) ※オプション (別途有償品)

M: 無塗装品 (規格品)

C: ウレタンクリアー塗装+¥63,000 /組

N: 自然塗料クリアー色 +¥63,000 /組

杉本来の風合いをお楽しみ頂くため、無塗装品が標準となっております。ウレタンクリアー塗装、自然塗料クリアー色につきましては別途有償にて承ります。

※51,52,53,54 デザインの骨につきましては、塗装は不可となります。框等の縁のみの塗装となります。予めご了承下さい。

60 デザインの構造について

こちらのタイプにつきましては、フラッシュ構造となっております。

表面の仕上がりは下記の2種類からお選び頂けます。

- A: 無垢板貼り
- B: 突板貼り

■印刷物と実物では、色、材質感が異なりますので、実物のサンプル等でご確認下さい。

■標準金物(引手・レール)は建具本体価格に含まれております。

■上記建具写真は、DW690mmの寸法のイメージとなります。寸法によっては格子の組子本数、升の間隔等が異なる場合がございます。予めご了承下さい。

■当社規格外の特注サイズ・デザイン・仕様等に関しては、別途見積りで請け賜ります。詳しくは担当者までお問い合わせ下さい。

SOPIA なごみ — 引分戸 (Vレールタイプ) —

EWHW-51

セット価格
¥436,500



樹脂仕様：
透明硝子調樹脂(3mm)

EWHW-52

セット価格
¥347,500



樹脂仕様：
透明硝子調樹脂(3mm)

EWHW-53

セット価格
¥282,700



ツインカーボ (6mm)

EWHW-54

セット価格
¥334,600







樹脂仕様：
透明硝子調樹脂(3mm)

建具本体

※規格品は無塗装となっております。

枠外Wサイズ	DW (建具巾)	¥364,300	¥275,300	¥210,500	¥262,400
3458巾	866×2	EWHW51-3458●	EWHW52-3458●	EWHW53-3458●	EWHW54-3458●

枠 (固定枠・ノーケーシング)

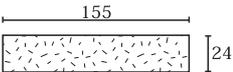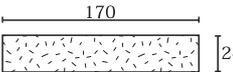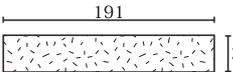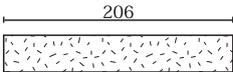枠外Wサイズ	枠巾155タイプ (対応壁厚124~135mm)  ¥72,200	枠巾170タイプ (対応壁厚139~150mm)  ¥72,200	枠巾191タイプ (対応壁厚160~171mm)  ¥86,600	枠巾206タイプ (対応壁厚175~186mm)  ¥86,600
	3458巾	AHWKN-3458●□□	BHWKN-3458●□□	CHWKN-3458●□□

□□下枠の厚み 15…フロアー12mm対応 18…フロアー15mm対応

SOPIA なごみ — 引分戸(上吊タイプ) —

EWUHW-51

セット価格
¥462,200



樹脂仕様：
透明硝子調樹脂(3mm)

EWUHW-52

セット価格
¥377,800



樹脂仕様：
透明硝子調樹脂(3mm)

EWUHW-53

セット価格
¥308,400



ツインカーボ (6mm)

EWUHW-54

セット価格
¥360,300



樹脂仕様：
透明硝子調樹脂(3mm)

建具本体

※規格品は無塗装となっております。

枠外Wサイズ	DW (建具巾)	¥390,000	¥305,600	¥236,200	¥288,100
3458巾	866×2	EWUHW51-3458●	EWUHW52-3458●	EWUHW53-3458●	EWUHW54-3458●

枠 (固定枠・ノーケーシング)

枠外Wサイズ	枠巾155タイプ (対応壁厚124~135mm)	枠巾170タイプ (対応壁厚139~150mm)	枠巾191タイプ (対応壁厚160~171mm)	枠巾206タイプ (対応壁厚175~186mm)
	<p>155 ¥72,200</p>	<p>170 ¥72,200</p>	<p>191 ¥86,600</p>	<p>206 ¥86,600</p>
3458巾	AUHWKN-3458●□□	BUHWKN-3458●□□	CUHWKN-3458●□□	DUHWKN-3458●□□

□□下枠の厚み 15…フローア-12mm対応 18…フローア-15mm対応 00…下枠なし

EWUHW-55▲

セット価格
¥281,200



EWUHW-56

セット価格
¥337,200




EWUHW-57▲

セット価格
¥248,500



EWUHW-60A/B

セット価格
A ¥210,300
B ¥189,400

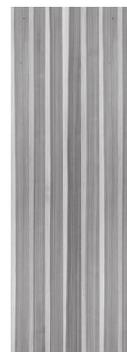

樹脂仕様：
透明硝子調樹脂 (3mm)

※上記セット価格は、枠巾155・170の場合のものです。

¥209,000	¥265,000	¥176,300	A:無垢板貼り ¥138,100 B:突板貼り ¥117,200
EWUHW55-3458▲●	EWUHW56-3458●	EWUHW57-3458▲●	EWUHW60(A/B)-3458●

▲樹脂仕様

▲のデザインは、樹脂の種類が選べます。



F: フロストガラス調樹脂 (5mm)



T: 透明ガラス調樹脂 (5mm)

●塗装 (建具・枠セット) ※オプション (別途有償品)

M: 無塗装品 (規格品)

C: ウレタンクリアー塗装+¥48,000 /組

N: 自然塗料クリアー色 +¥48,000 /組

杉本来の風合いをお楽しみ頂くため、無塗装品が標準となっております。ウレタンクリアー塗装、自然塗料クリアー色につきましては別途有償にて承ります。

※51,52,53,54 デザインの骨につきましては、塗装は不可となります。框等の縁のみの塗装となります。予めご了承下さい。

60 デザインの構造について

こちらのタイプにつきましては、フラッシュ構造となっております。

表面の仕上がりは下記の2種類からお選び頂けます。

A: 無垢板貼り

B: 突板貼り

■印刷物と実物では、色、材質感が異なりますので、実物のサンプル等でご確認下さい。

■標準金物(引手・レール)は建具本体価格に含まれております。

■上記建具写真は、DW690mmの寸法のイメージとなります。寸法によっては格子の組子本数、升の間隔等が異なる場合がございます。予めご了承下さい。

■当社規格外の特注サイズ・デザイン・仕様等に関しては、別途見積りで請け賜ります。詳しくは担当者までお問い合わせ下さい。

SOPIA なごみ — 2枚引込戸(Vレールタイプ) —

EW2HK-51

セット価格
¥466,800



樹脂仕様：
透明硝子調樹脂(3mm)

EW2HK-52

セット価格
¥377,800



樹脂仕様：
透明硝子調樹脂(3mm)

EW2HK-53

セット価格
¥313,000



ツインカーボ (6mm)

EW2HK-54

セット価格
¥364,900



樹脂仕様：
透明硝子調樹脂(3mm)

建具本体

※規格品は無塗装となっております。

枠外Wサイズ	DW (建具巾)	¥366,400	¥277,400	¥212,600	¥264,500
2489巾	866×2	EW2HK51-2489●	EW2HK52-2489●	EW2HK53-2489●	EW2HK54-2489●

枠 (固定枠・ノーケーシング)

枠外Wサイズ	枠巾170タイプ (対応壁厚139~150mm)	枠巾191タイプ (対応壁厚160~171mm)	枠巾206タイプ (対応壁厚175~186mm)
	<p>170 ¥100,400</p>	<p>191 ¥120,500</p>	<p>206 ¥120,500</p>
2489巾	AB2HKWKN-2489●□□	C2HKWKN-2489●□□	D2HKWKN-2489●□□

□□下枠の厚み 15…フローア12mm対応 18…フローア15mm対応

EW2HK-55▲

セット価格
¥285,900



EW2HK-56

セット価格
¥341,800



EW2HK-57▲

セット価格
¥253,200



EW2HK-60A/B

セット価格
A ¥214,900
B ¥196,700




樹脂仕様：
透明硝子調樹脂 (3mm)

※上記セット価格は、枠巾155・170の場合のものです。

¥185,500	¥241,400	¥152,800	A:無垢板貼り ¥114,500 B:突板貼り ¥ 96,300
EW2HK55-2489▲●	EW2HK56-2489●	EW2HK57-2489▲●	EW2HK60(A/B)-2489●


引き勝手

L: 左勝手

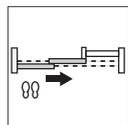

手前にレールが走る方からみて、開口が左になるもの。

R: 右勝手

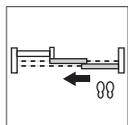

手前にレールが走る方からみて、開口が右になるもの。

▲樹脂仕様

▲のデザインは、樹脂の種類が選べます。



F: フロス調樹脂 (5mm)



T: 透明ガラス調樹脂 (5mm)

●塗装 (建具・枠セット) ※オプション (別途有償品)

M: 無塗装品 (規格品)

C: ウレタンクリアー塗装+¥38,000/組

N: 自然塗料クリアー色 +¥38,000/組

杉本来の風合いをお楽しみ頂くため、無塗装品が標準となっております。ウレタンクリアー塗装、自然塗料クリアー色につきましては別途有償にて承ります。

※51,52,53,54 デザインの骨につきましては、塗装は不可となります。框等の縁のみの塗装となります。予めご了承下さい。

60 デザインの構造について

こちらのタイプにつきましては、フラッシュ構造となっております。

表面の仕上がりは下記の2種類からお選び頂けます。

A: 無垢板貼り

B: 突板貼り

■印刷物と実物では、色、材質感が異なりますので、実物のサンプル等でご確認下さい。

■標準金物(引手・レール)は建具本体価格に含まれております。

■上記建具写真は、DW690mmの寸法のイメージとなります。寸法によっては格子の組子本数、升の間隔等が異なる場合がございます。予めご了承下さい。

■当社規格外の特注サイズ・デザイン・仕様等に関しては、別途見積りで請け賜ります。詳しくは担当者までお問い合わせ下さい。

SOPIA *なごみ* — 3枚引込戸(Vレールタイプ) —

EW3HK-51

セット価格
¥674,000



樹脂仕様：
透明硝子調樹脂(3mm)

EW3HK-52

セット価格
¥540,500



樹脂仕様：
透明硝子調樹脂(3mm)

EW3HK-53

セット価格
¥443,300



ツインカーボ (6mm)

EW3HK-54

セット価格
¥521,100



樹脂仕様：
透明硝子調樹脂(3mm)

建具本体

※規格品は無塗装となっております。

枠外Wサイズ	DW (建具巾)	¥552,200	¥418,700	¥321,500	¥399,300
3225巾	866×3	EW3HK51-3225●	EW3HK52-3225●	EW3HK53-3225●	EW3HK54-3225●

枠 (固定枠・ノーケーシング)

枠外Wサイズ	<p>枠巾209タイプ</p> <p>209</p> <p>24</p> <p>¥121,800</p>
	<p>3225巾</p> <p>3HKWKN-3225●□□</p>

□□下枠の厚み 15…フローア12mm対応 18…フローア15mm対応

EW3HK-55▲

セット価格
¥402,500



EW3HK-56

セット価格
¥486,500




EW3HK-57▲

セット価格
¥353,500



EW3HK-60A/B

セット価格
A ¥296,100
B ¥268,800

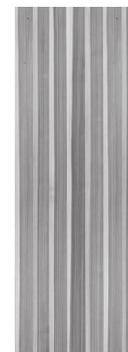


樹脂仕様：
透明硝子調樹脂 (3mm)

¥280,700	¥364,700	¥231,700	A:無垢板貼り ¥174,300 B:突板貼り ¥147,000
EW3HK55-3225▲●	EW3HK56-3225●	EW3HK57-3225▲●	EW3HK60(A/B)-3225●


引き勝手

L: 左勝手

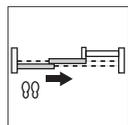

手前にレールが走る方からみて、開口が左になるもの。

R: 右勝手

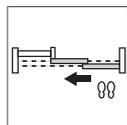

手前にレールが走る方からみて、開口が右になるもの。

▲樹脂仕様

▲のデザインは、樹脂の種類が選べます。



F: フロストガラス調樹脂 (5mm)



T: 透明ガラス調樹脂 (5mm)

●塗装 (建具・枠セット) ※オプション (別途有償品)

M: 無塗装品 (規格品)

C: ウレタンクリアー塗装+¥60,000/組

N: 自然塗料クリアー色 +¥60,000/組

杉本来の風合いをお楽しみ頂くため、無塗装品が標準となっております。ウレタンクリアー塗装、自然塗料クリアー色につきましては別途有償にて承ります。

※51,52,53,54 デザインの骨につきましては、塗装は不可となります。框等の縁のみの塗装となります。予めご了承下さい。

60 デザインの構造について

こちらのタイプにつきましては、フラッシュ構造となっております。

表面の仕上がりは下記の2種類からお選び頂けます。

- A: 無垢板貼り
- B: 突板貼り

■印刷物と実物では、色、材質感が異なりますので、実物のサンプル等でご確認下さい。

■標準金物(引手・レール)は建具本体価格に含まれております。

■上記建具写真は、DW690mmの寸法のイメージとなります。寸法によっては格子の組子本数、升の間隔等が異なる場合がございます。予めご了承下さい。

■当社規格外の特注サイズ・デザイン・仕様等に関しては、別途見積で請け賜ります。詳しくは担当者までお問い合わせ下さい。

SOPIA なごみ — クローゼットドア —

A：無垢板貼り
B：突板貼り

2枚折戸 (枠外W734)



セット価格
(H2000タイプ)
A：¥ 85,800
B：¥ 82,100

(H2300タイプ)
A：¥104,400
B：¥ 93,200

3枚折戸 (枠外W1189)



セット価格
(H2000タイプ)
A：¥122,500
B：¥117,000

(H2300タイプ)
A：¥148,900
B：¥132,200

4枚折戸 (枠外W1644)



セット価格
(H2000タイプ)
A：¥157,100
B：¥149,700

(H2300タイプ)
A：¥191,100
B：¥168,900

扉/専用


		2枚折戸(DW346.5×2)		3枚折戸(DW382×3)		4枚折戸(DW400×4)	
		A (無垢板貼り)	B (突板貼り)	A (無垢板貼り)	B (突板貼り)	A (無垢板貼り)	B (突板貼り)
H2000 タイプ	扉	EWC3-2NA●	EWC3-2NB●	EWC4.5-2NA●	EWC4.5-2NB●	EWC6-2NA●	EWC6-2NB●
		¥62,600	¥58,900	¥ 93,800	¥ 88,300	¥125,100	¥117,700
	専用枠	20WK-2N●□□ ¥23,200		30WK-2N●□□ ¥ 28,700		40WK-2N●□□ ¥ 32,000	
H2300 タイプ	扉	EWC3-2.3NA●	EWC3-2.3NB●	EWC4.5-2.3NA●	EWC4.5-2.3NB●	EWC6-2.3NA●	EWC6-2.3NB●
		¥78,000	¥66,800	¥116,900	¥100,200	¥155,900	¥133,700
	専用枠	20WK-2.3N●□□ ¥26,400		30WK-2.3N●□□ ¥ 32,000		40WK-2.3N●□□ ¥ 35,200	

		H2000タイプ	H2300タイプ
枠外H	下枠15mm	2029	2299
	下枠18mm	2032	2302

□□下枠の厚み

15…フローア12mm対応 18…フローア15mm対応

6枚折戸 (枠外W2554)

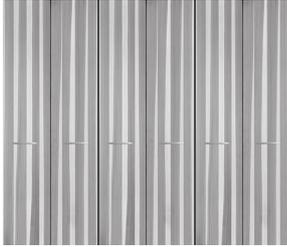

セット価格
(H2000タイプ)
A：¥242,700
B：¥231,700
(H2300タイプ)
A：¥295,400
B：¥262,100

8枚折戸 (枠外W3464)



セット価格
(H2000タイプ)
A：¥314,100
B：¥299,400
(H2300タイプ)
A：¥382,200
B：¥337,700

6枚折戸(DW416.5×6)		8枚折戸(DW425×8)	
A (無垢板貼り)	B (突板貼り)	A (無垢板貼り)	B (突板貼り)
EWC9-2NA●	EWC9-2NB●	EWC12-2NA●	EWC12-2NB●
¥187,600	¥176,600	¥250,200	¥235,500
60WK-2N●□□ ¥ 55,100		80WK-2N●□□ ¥ 63,900	
EWC9-2.3NA●	EWC9-2.3NB●	EWC12-2.3NA●	EWC12-2.3NB●
¥233,800	¥200,500	¥311,800	¥267,300
60WK-2.3N●□□ ¥ 61,600		80WK-2.3N●□□ ¥ 70,400	

●塗装 (建具・枠セット) ※オプション (別途有償品)

M: 無塗装品 (規格品)

C: ウレタンクリアー塗装

N: 自然塗料クリアー色

杉本来の風合いをお楽しみ頂くため、無塗装品が標準となっております。ウレタンクリアー塗装、自然塗料クリアー色につきましては別途有償にて承ります。

ウレタンクリアー／自然塗装クリアー料金

2枚折戸	¥25,000	6枚折戸	¥65,000
3枚折戸	¥35,000	8枚折戸	¥80,000
4枚折戸	¥45,000		

折戸の構造について

こちらのタイプにつきましては、フラッシュ構造となっております。

表面の仕上がりは下記の2種類からお選び頂けます。

- A：無垢板貼り
- B：突板貼り

- 印刷物と実物では、色、材質感が異なりますので、実物のサンプル等でご確認下さい。
- 標準金物(引手・レール)は建具本体価格に含まれております。
- 当社規格外の特注サイズ・デザイン・仕様等に関しては、別途見積りで請け賜ります。詳しくは担当者までお問い合わせ下さい。

A：無垢板貼り
B：突板貼り

両開戸(枠外W749)



セット価格
(H2000タイプ)
A：¥ 87,600
B：¥ 84,000
(H2300タイプ)
A：¥109,400
B：¥ 98,300

両開戸(枠外W749)



セット価格
(H1000タイプ)
A：¥68,300
B：¥64,000

両開戸(DW346.5×2)					
	A (無垢板貼り)		B (突板貼り)		
H2000 タイプ	EWM3H-2NA●	EWM3H-2NB●	H1000 タイプ	EWM3H-1NA●	EWM3H-1NB●
	¥64,400	¥60,800		¥48,500	¥44,200
	RHWK-2N●□□ ¥23,200			RHWK-1N●□□ ¥19,800	
H2300 タイプ	EWM3H-2.3NA●	EWM3H-2.3NB●			
	¥83,000	¥71,900			
	RHWK-2.3N●□□ ¥26,400				

		H1000タイプ	H2000タイプ	H2300タイプ
枠外H	3方枠	1020	2011	2265
	下枠15mm	1032	2023	2277
	下枠18mm	1035	2026	2280

□□下枠の厚み 15…フローア-12mm対応 18…フローア-15mm対応

●塗装 (建具・枠セット) ※オプション(別途有償品)

- M：無塗装品(規格品)
- C：ウレタンクリアー塗装+¥25,000/組
- N：自然塗料クリアー色 +¥25,000/組

杉本来の風合いをお楽しみ頂くため、無塗装品が標準となっております。ウレタンクリアー塗装、自然塗料クリアー色につきましては別途有償にて承ります。

両開戸の構造について

こちらのタイプにつきましては、フラッシュ構造となっております。表面の仕上がりは下記の2種類からお選び頂けます。






- A：無垢板貼り
- B：突板貼り

下枠-両開用 (別途有償品)



厚み15mm(12mmフローア-対応)	厚み18mm(15mmフローア-対応)
<p>RHST15/¥5,500</p>	<p>RHST18/¥5,500</p>

■印刷物と実物では、色、材質感が異なりますので、実物のサンプル等でご確認下さい。
 ■標準金物(引手・レール)は建具本体価格に含まれております。
 ■当社規格外の特注サイズ・デザイン・仕様等に関しては、別途見積で請け賜ります。詳しくは担当者までお問い合わせ下さい。


窓枠

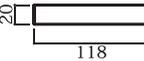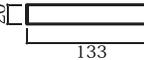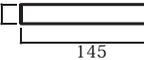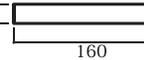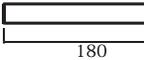断面形状	寸法 長さ×巾×厚さ(mm)	品番	設計価格/枚	発注 単位
103巾 	3,900×103×20	MDWKN103●2	¥7,700	2
		MDWKN103●1	¥8,100	1
118巾 	3,900×118×20	MDWKN118●2	¥8,800	2
		MDWKN118●1	¥9,300	1
133巾 	3,900×133×20	MDWKN133●2	¥9,900	2
		MDWKN133●1	¥10,400	1
145巾 	3,900×145×20	MDWKN145●2	¥10,800	2
		MDWKN145●1	¥11,400	1
160巾 	3,900×160×20	MDWKN160●2	¥11,900	2
		MDWKN160●1	¥12,500	1
180巾 	3,900×180×20	MDWKN180●2	¥13,400	2
		MDWKN180●1	¥14,100	1


笠木

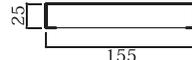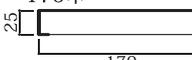断面形状	寸法 長さ×巾×厚さ(mm)	品番	設計価格/枚	発注 単位
155巾 	3,900×155×25	KKN155●	¥14,400	1
170巾 	3,900×170×25	KKN170●	¥15,800	1

巾木

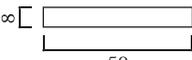断面形状	寸法 長さ×巾×厚さ(mm)	品番	設計価格/枚	発注 単位
	3,900×50×8	HBN●10	¥2,600	10

廻り縁

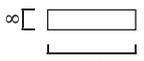断面形状	寸法 長さ×巾×厚さ(mm)	品番	設計価格/枚	発注 単位
	3,900×30×8	MBN●10	¥2,200	10

●塗装 ※オプション(別途有償品)

M: 無塗装品(規格品)

C: ウレタンクリアー塗装

N: 自然塗料クリアー色

杉本来の風合いをお楽しみ頂くため、無塗装品が標準となっております。
ウレタンクリアー塗装、自然塗料クリアー色につきましては別途有償にて承ります。



ウレタンクリアー/自然塗料クリアー料金

窓枠	¥3,300/枚
巾木	¥1,100/枚
笠木	¥4,100/枚
廻り縁	¥1,100/枚

SOPIA なごみ ー 家具【玄関収納／トイレ収納】ー



■ 玄関収納

■ I型 6尺間用

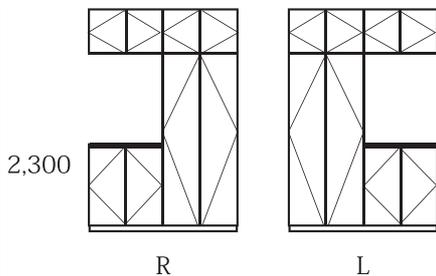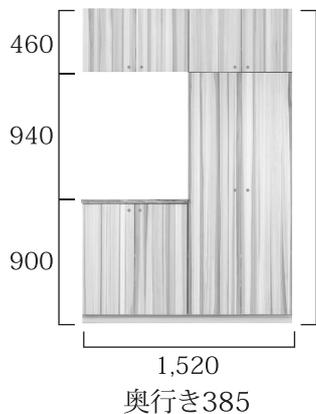



GS1N-1520(R/L)●
¥418,600

■ II型 6尺間用

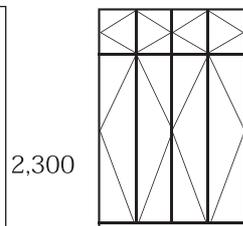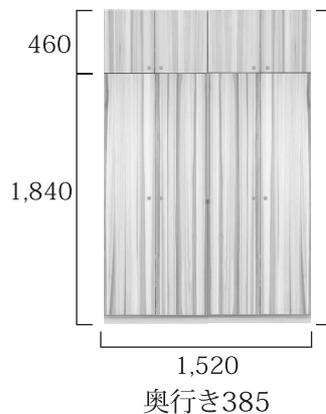



GS2N-1520●
¥459,800

■ III型 4.5尺間用

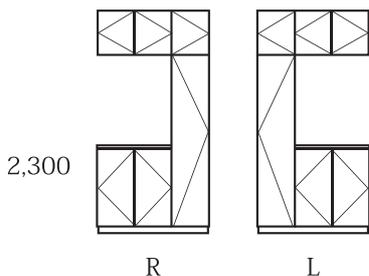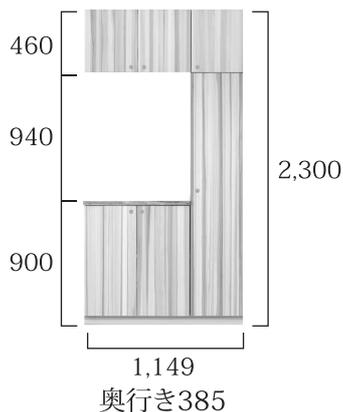


GS3N-1149(R/L)●
¥354,800

■ IV型 6尺間用

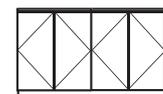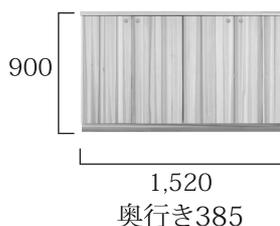

GS4N-1520●
¥227,400

■ トイレ収納

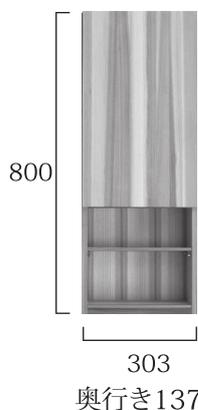

TSN(R/L)●
¥38,100

● 塗装

※オプション (別途有償品)

M: 無塗装品 (規格品)

C: ウレタンクリアー塗装

N: 自然塗料クリアー色

杉本来の風合いをお楽しみ頂くため、無塗装品が標準となっております。ウレタンクリアー塗装、自然塗料クリアー色につきましては、下記の通り別途有償にて承ります。

ウレタンクリアー／自然塗装クリアー料金

玄関収納 I 型	¥68,200	玄関収納 II 型	¥78,700
玄関収納 III 型	¥56,000	玄関収納 IV 型	¥37,400

トイレ収納	¥4,800
-------	--------

■印刷物と実物では、色、材質感が異なりますので、実物のサンプル等でご確認下さい。

■標準金物(引手・レール)は建具本体価格に含まれております。



■当社規格外の特注サイズ・デザイン・仕様等に関しては、別途見積で請け賜ります。詳しくは担当者までお問い合わせ下さい。

■日本の杉物語 SOPIA なごみ

- 33 片開ドア枠
- 34 片引枠(Vレールタイプ)
- 35 片引枠(上吊タイプ)
- 36 2枚引違枠(Vレールタイプ)
- 37 2枚引違枠(上吊タイプ)
- 38 3枚引違枠(Vレールタイプ)
- 39 4枚引違枠(Vレールタイプ)
- 40 引分枠(Vレールタイプ)
- 41 引分枠(上吊タイプ)
- 42 2枚引込枠(Vレールタイプ)
- 43 3枚引込枠(Vレールタイプ)
- 44 折戸枠
- 45 両開枠

■ ドア枠

縮尺 1/5

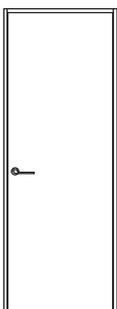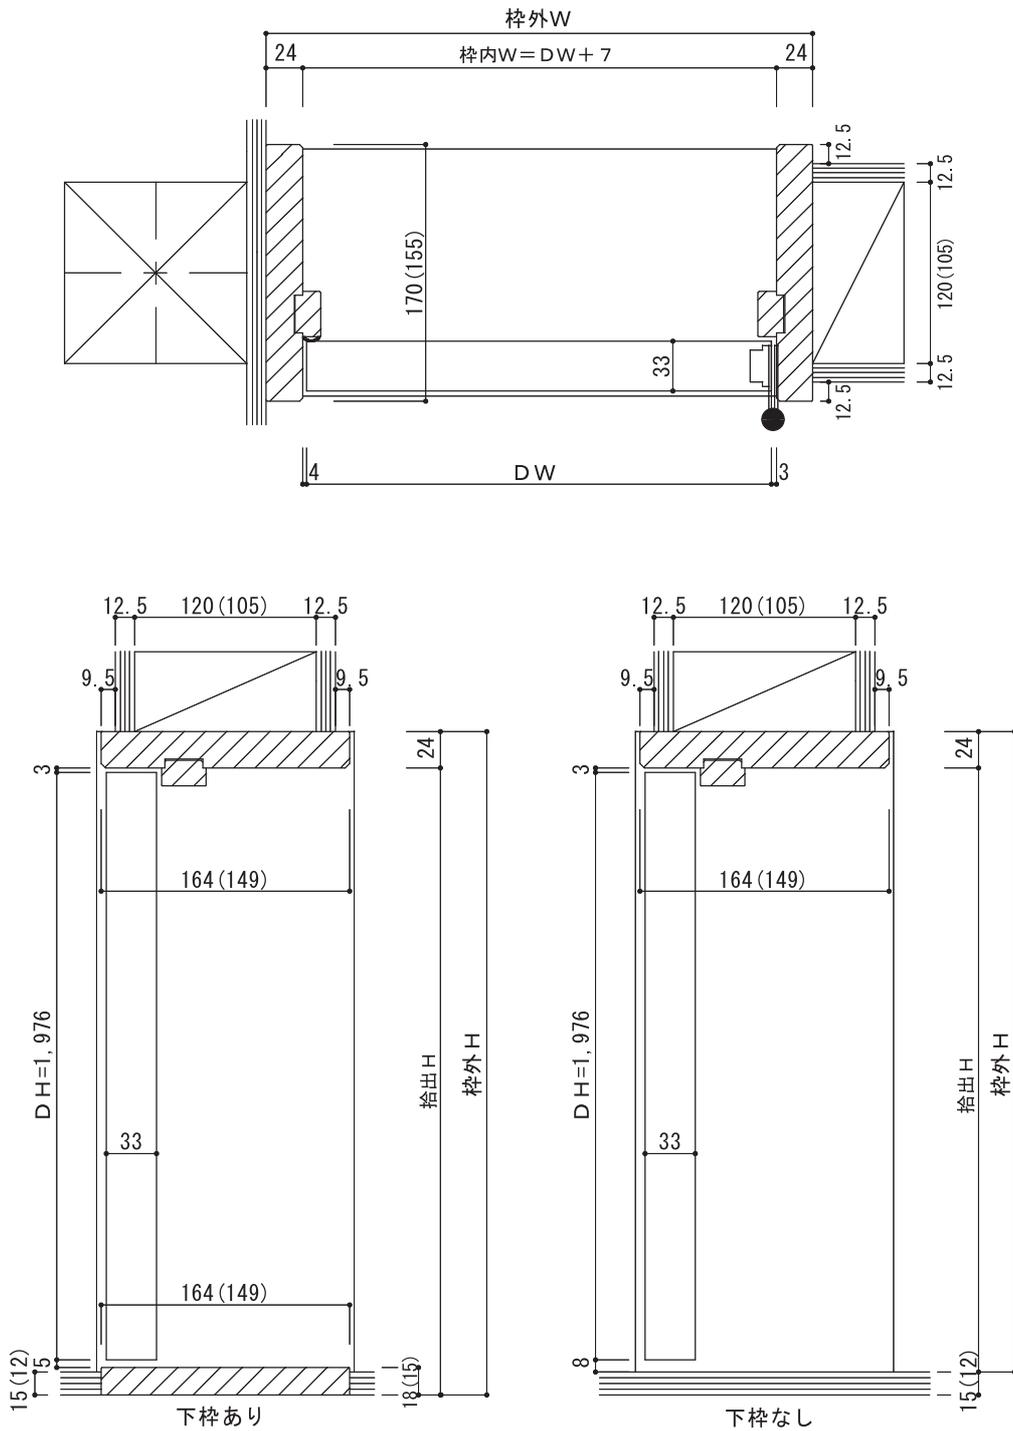




規格寸法

	枠外W		枠外H	DH	DW	WC用	出入口 (入-入) (平-入)	出入口 (平-平)	メーターモジュール 対応 出入口 (平-平)	ハリアフリー 対応
	655	745								
下枠18mm (フロア15mm)	2026	1976	600	1976	600	WC用	出入口 (入-入) (平-入)	出入口 (平-平)	メーターモジュール 対応 出入口 (平-平)	ハリアフリー 対応
下枠15mm (フロア12mm)	2023	1976								
下枠なし	2011	1976								

※上図は枠巾170(155)タイプの参考納まり図です。内部枠は、縦伸ばし納まりが規格です。
留め納まり希望は担当者までお問合せ下さい。

■片引枠（上吊タイプ）

縮尺 1/5

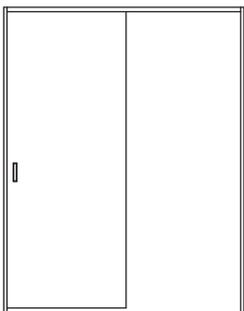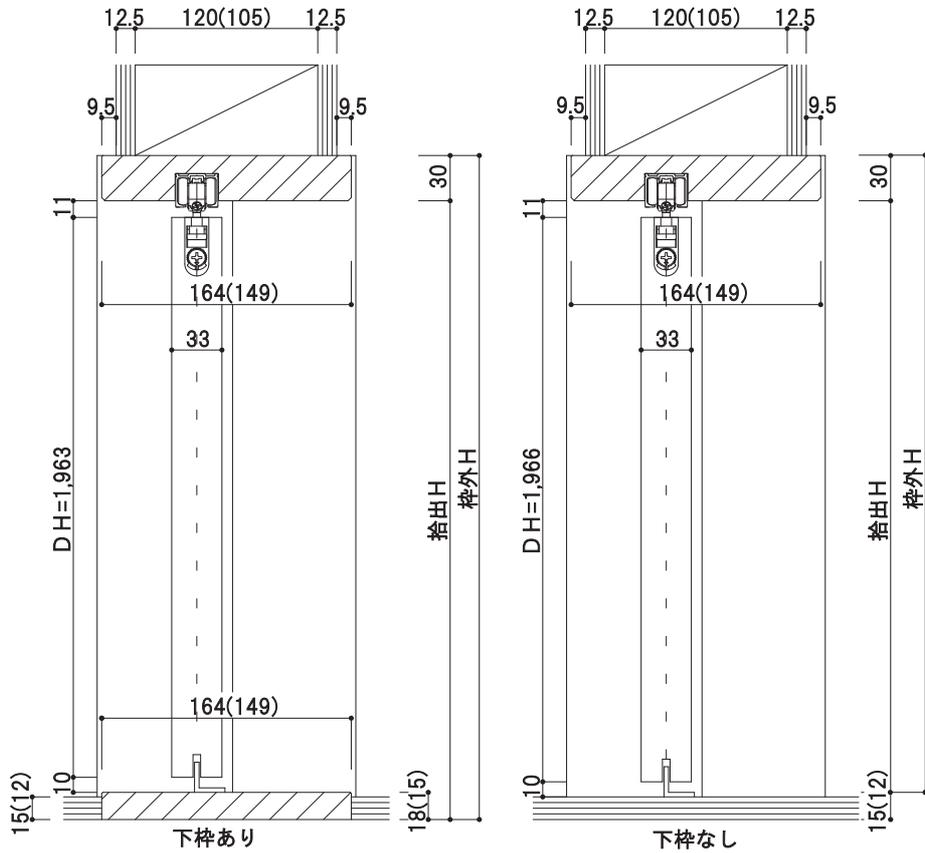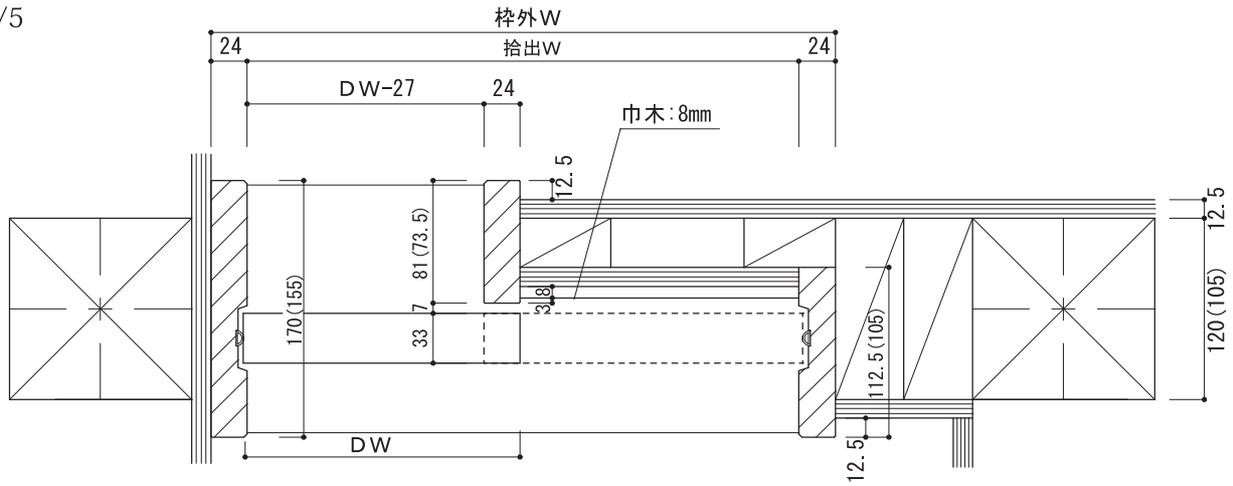




規格寸法

	枠外W		枠外H	DH	DW
	1218	1470			
	600	726	813		
下枠18mm (20715mm)	2032	1963	出入口 (その他開口)	出入口 (3尺開口)	出入口 (6尺開口)
下枠15mm (20712mm)	2029	1963			
下枠なし	2017	1966			

※上図は枠巾 170(155) タイプの参考納まり図です。内部枠は、縦伸ばし納まりが規格です。留め納まり希望は担当者までお問合せ下さい。

■ 2枚引違枠（上吊タイプ）

縮尺 1/5

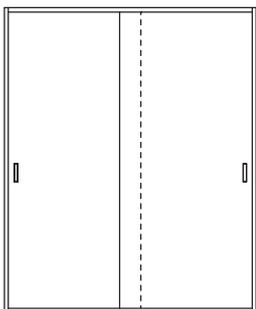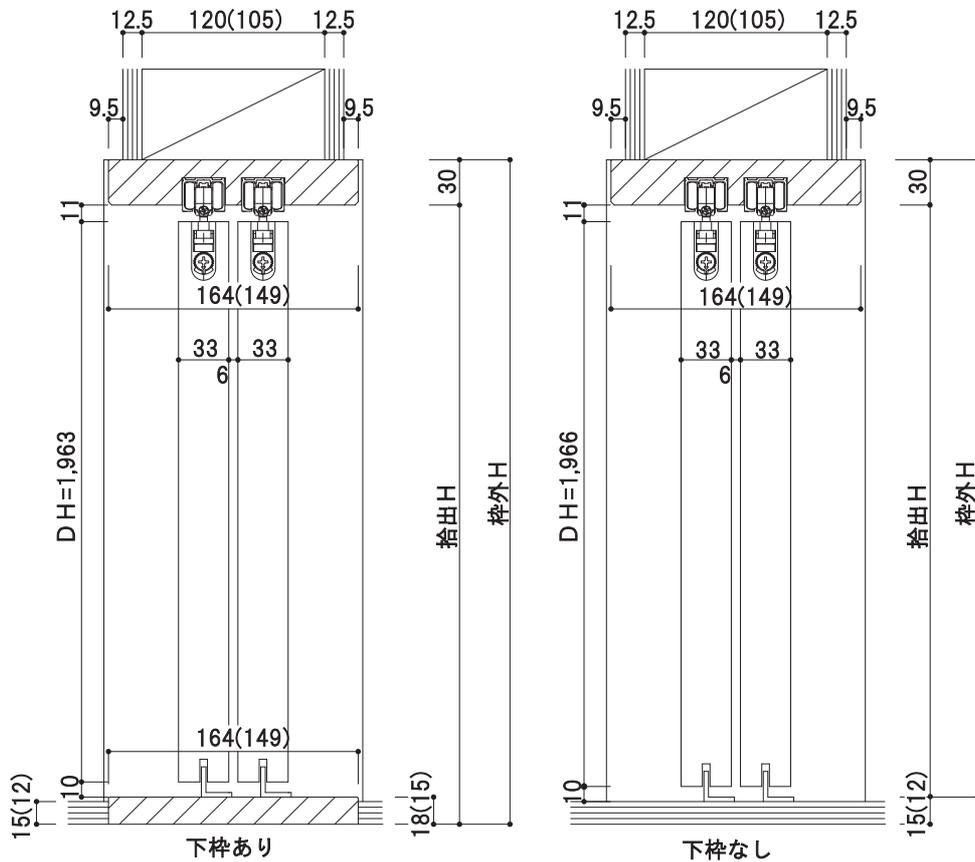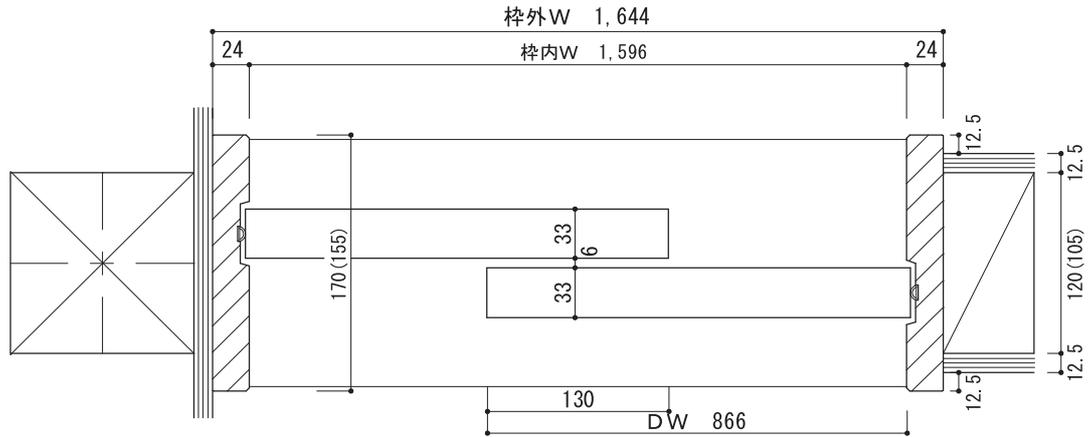




規格寸法

	枠外W		枠外H	DH	DW	出入口 物入
	枠外W	DH				
	1644				866 × 2	
下枠18mm (70715mm)		2032	1963			
下枠15mm (70712mm)		2029	1963			
下枠なし		2017	1966			

※上図は枠巾 170(155) タイプの参考納まり図です。内部枠は、縦伸ばし納まりが規格です。留め納まり希望は担当者までお問合せ下さい。

3枚引違枠 (V レールタイプ) ■

縮尺 1/5

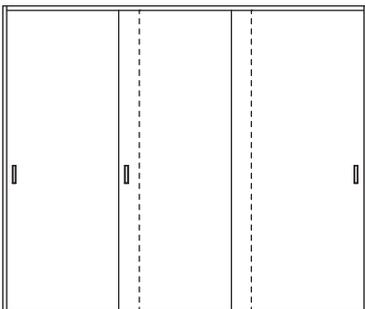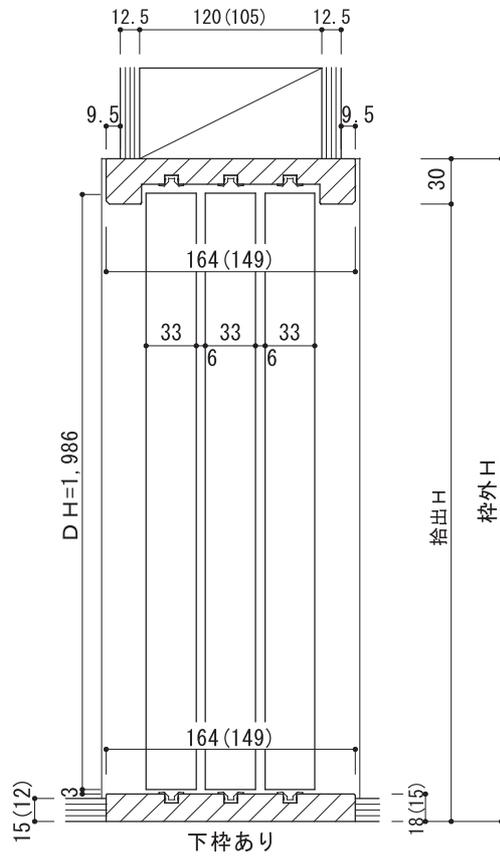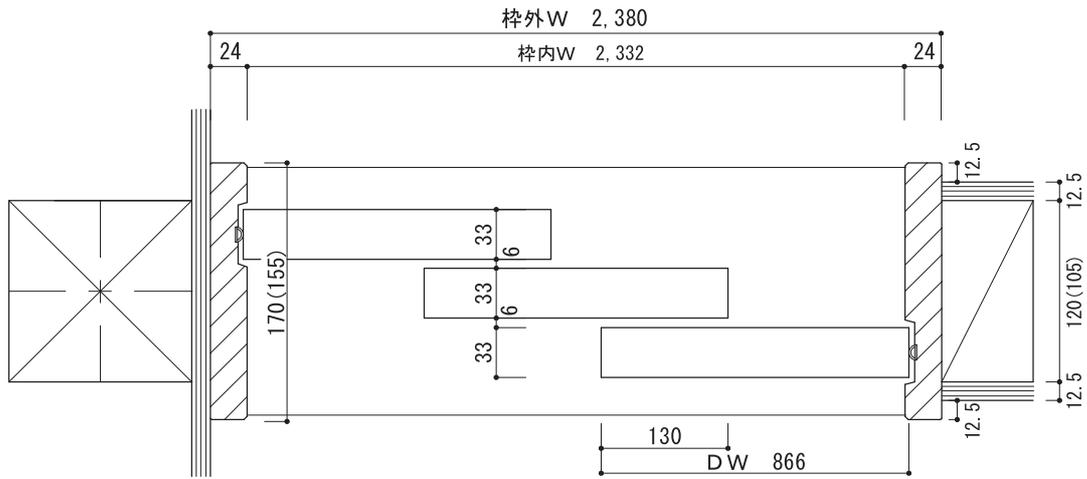




規格寸法

	枠外W		枠外H	DH	DW	2380
	枠外H	DH				
下枠18mm (70715mm)	2032	1986	866 × 3	1986	1986	出入口
下枠15mm (70712mm)	2029	1986	866 × 3	1986	1986	物入

※上図は枠巾 170(155) タイプの参考納まり図です。
内部枠は、縦伸ばし納まりが規格です。
留め納まり希望は担当者までお問合せ下さい。

■ 4枚引違枠 (V レールタイプ)

縮尺 1/5

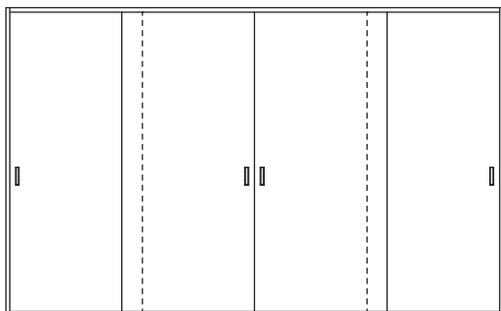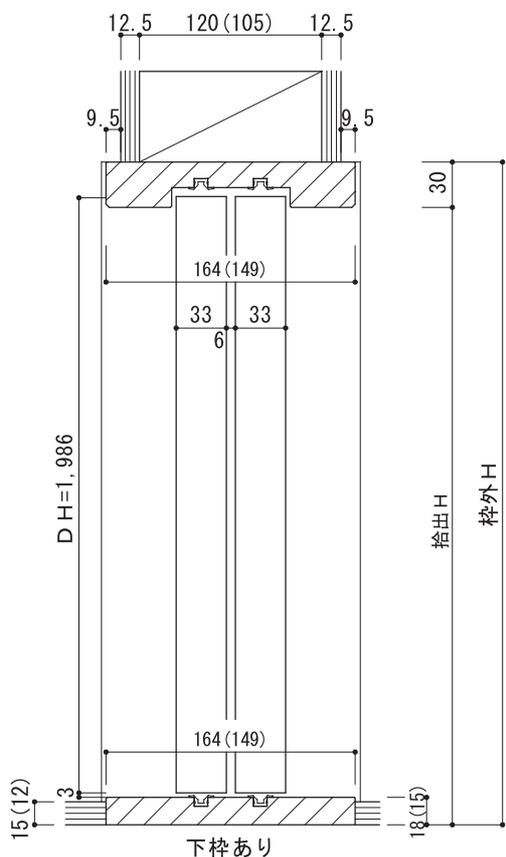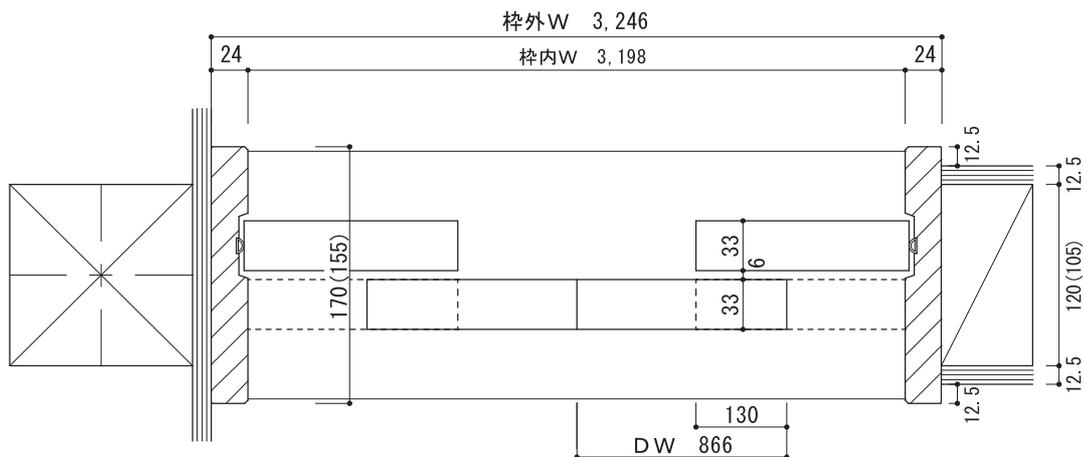




規格寸法

	枠外W		枠外H	DW	
	3246	DH			
下枠18mm (フア15mm)	2032	1986	866 × 4		出入口
下枠15mm (フア12mm)	2029	1986			間仕切

※上図は枠巾 170 (155) タイプの参考納まり図です。
内部枠は、縦伸ばし納まりが規格です。
留め納まり希望は担当者までお問合せ下さい。

引分枠 (V レールタイプ) ■

縮尺 1/5

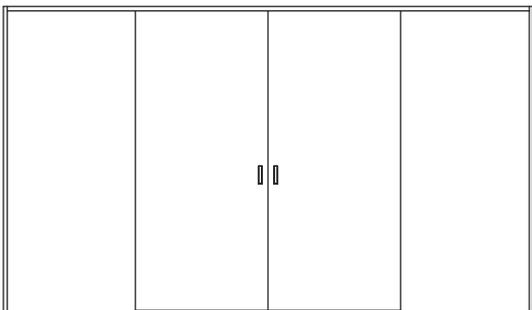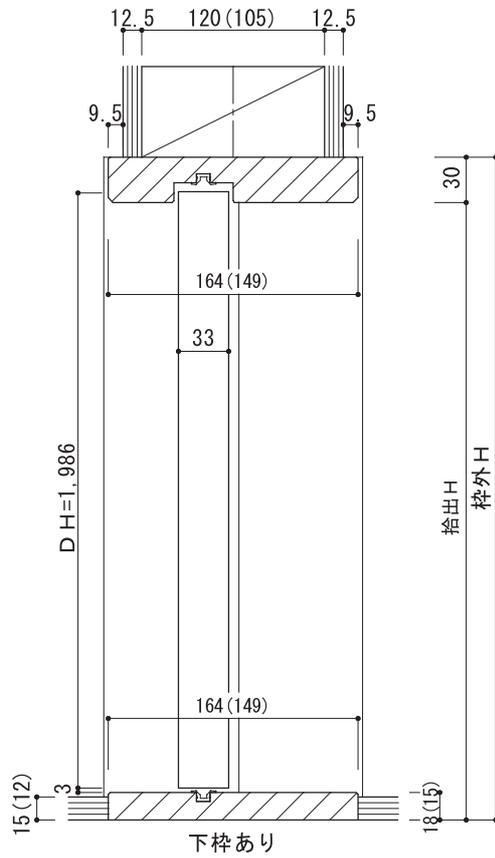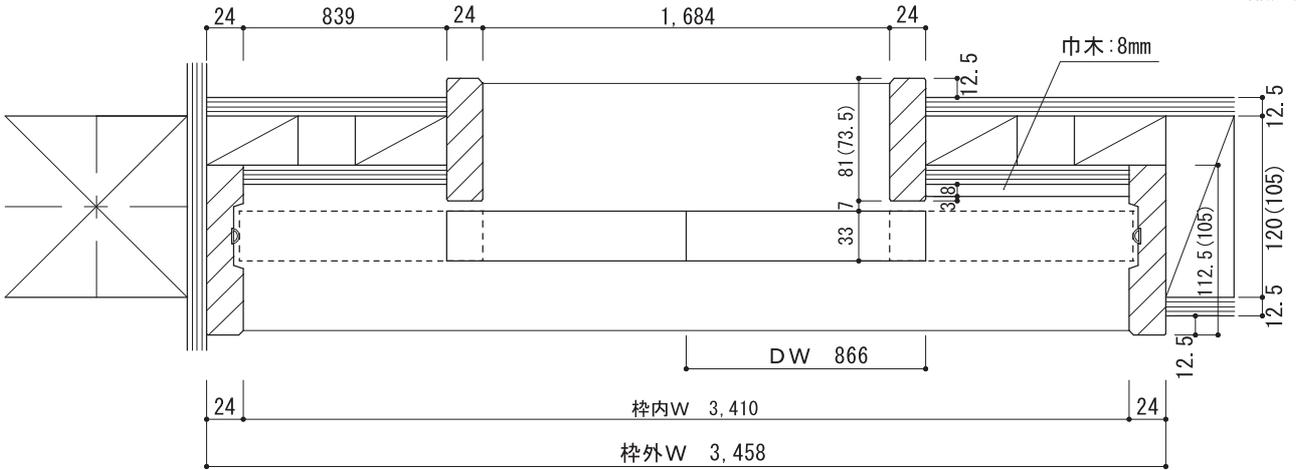




規格寸法

	枠外W		間仕切
	枠外H	DH / DW	
下枠18mm (フワ15mm)	2032	1986	間仕切
下枠15mm (フワ12mm)	2029	1986	

※上図は枠巾 170(155) タイプの参考納まり図です。
内部枠は、縦伸ばし納まりが規格です。
留め納まり希望は担当者までお問合せ下さい。

■引分枠（上吊タイプ）

縮尺 1/5

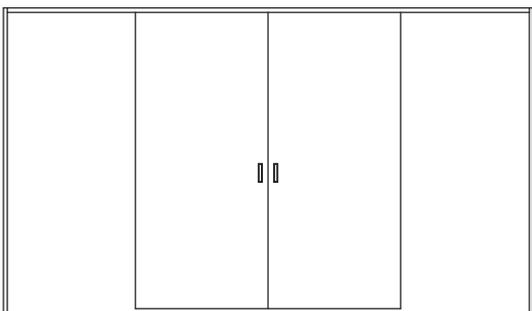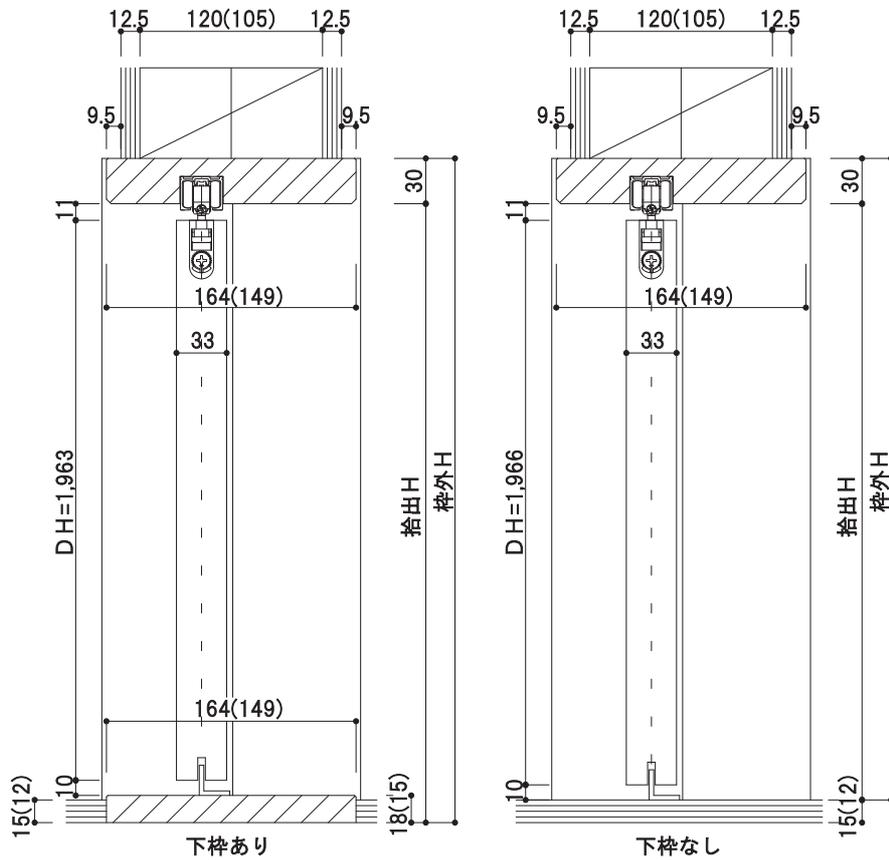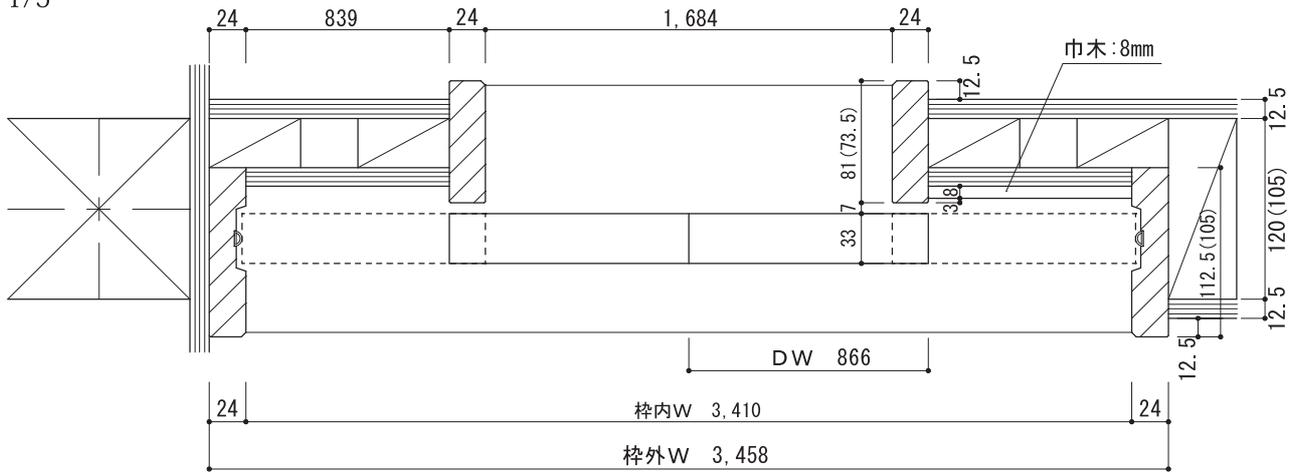

規格寸法




	枠外W		間仕切
	DH	DW	
下枠18mm (7日715mm)	2032	1963	間仕切
下枠15mm (7日712mm)	2029	1963	
下枠なし	2017	1966	

※上図は枠巾 170 (155) タイプの参考納まり図です。
内部枠は、縦伸ばし納まりが規格です。
留め納まり希望は担当者までお問合せ下さい。

SOPIA なごみ

■ 3枚引込枠 (Vレールタイプ)

縮尺 1/5

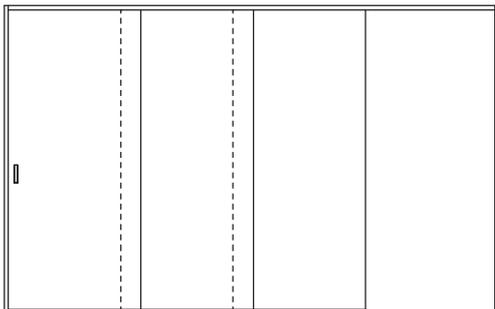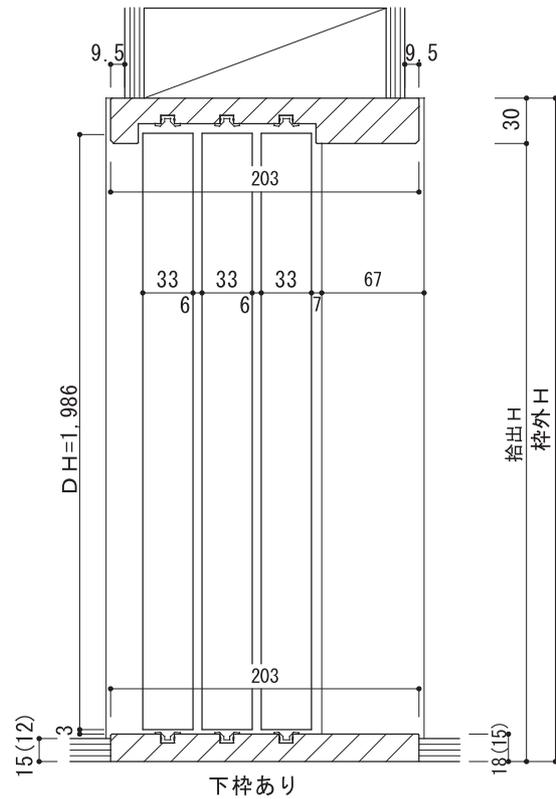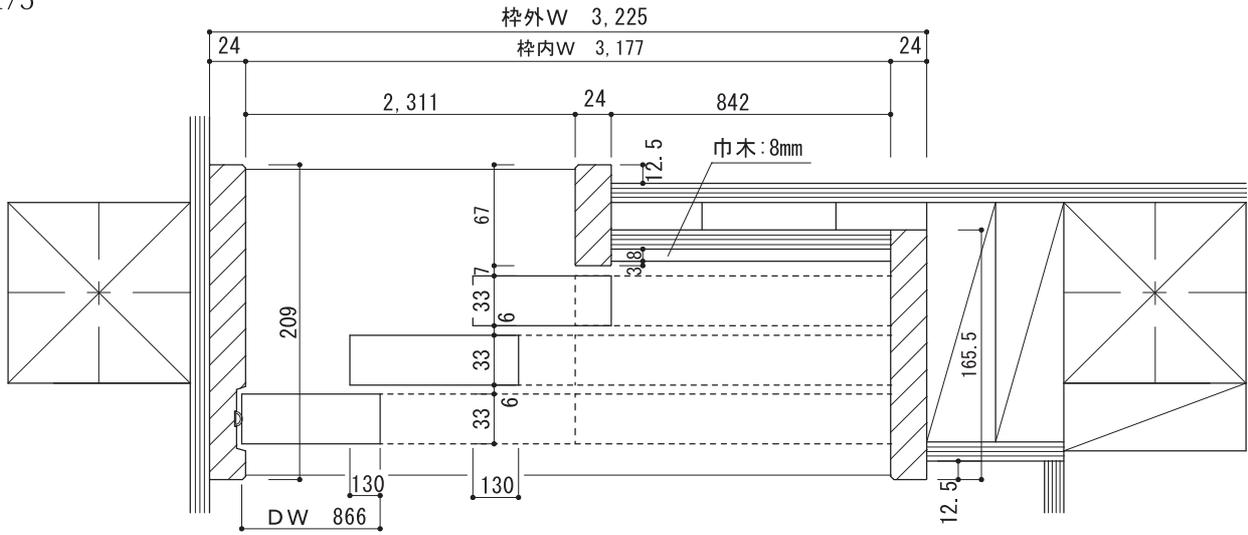




規格寸法

	枠外W		3225
	枠外H	DH	
下枠18mm (70715mm)	2032	1986	出入口 間仕切 (12尺間)
下枠15mm (70712mm)	2029	1986	

※上図は枠巾 209 タイプの参考納まり図です。
内部枠は、縦伸ばし納まりが規格です。
留め納まり希望は担当者までお問合せ下さい。

折戸枠

縮尺 1/5

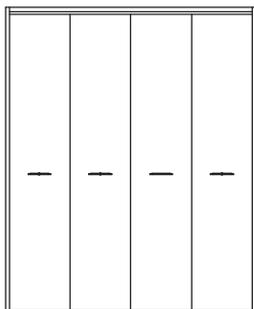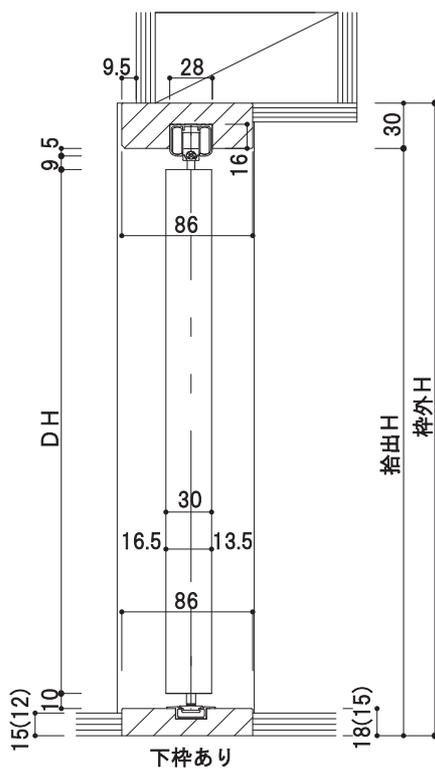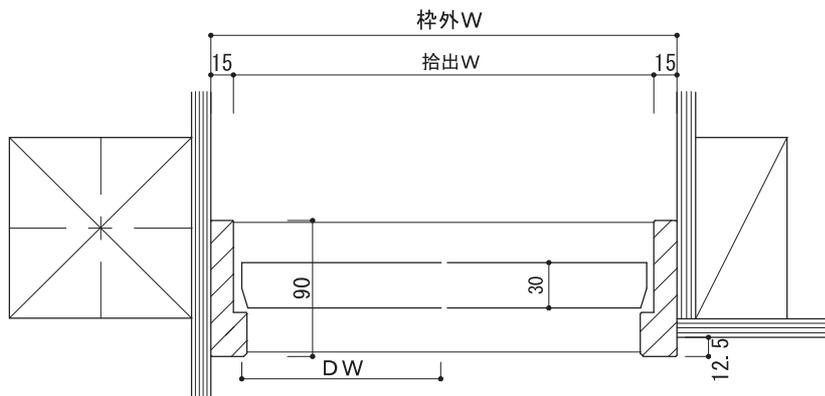

規格寸法





	枠外W		2枚	3枚	4枚	6枚	8枚
	枠外H	DH	734	1189	1644	2554	3464
		DW	693 (346.5 × 2)	1146 (382 × 3)	1600 (400 × 4)	2499 (416.5 × 6)	3400 (425 × 8)
下枠18mm (70715mm)	2032 *2302	1960 *2230	芯々910	芯々1365	芯々1820	芯々2730	芯々3640
下枠15mm (70712mm)	2029 *2299	1960 *2230					

*はH2300917'の寸法です。

※内部枠は、縦伸ばし納まりが規格です。留め納まり希望は担当者までお問合せ下さい。

■両開枠

縮尺 1/5

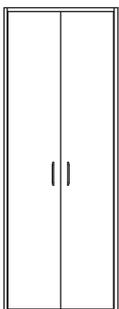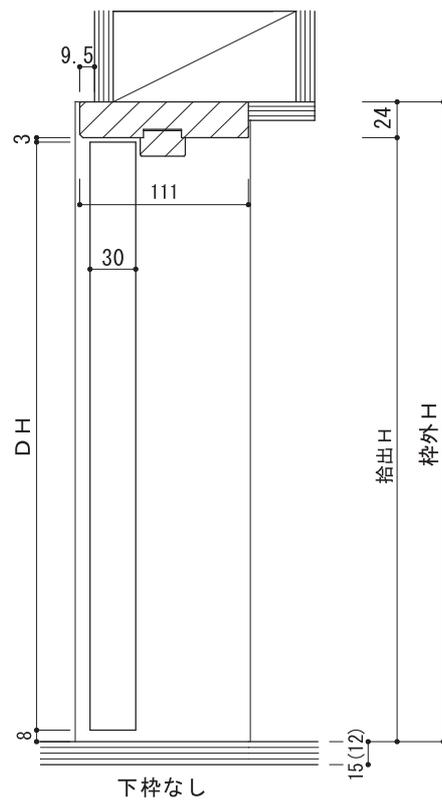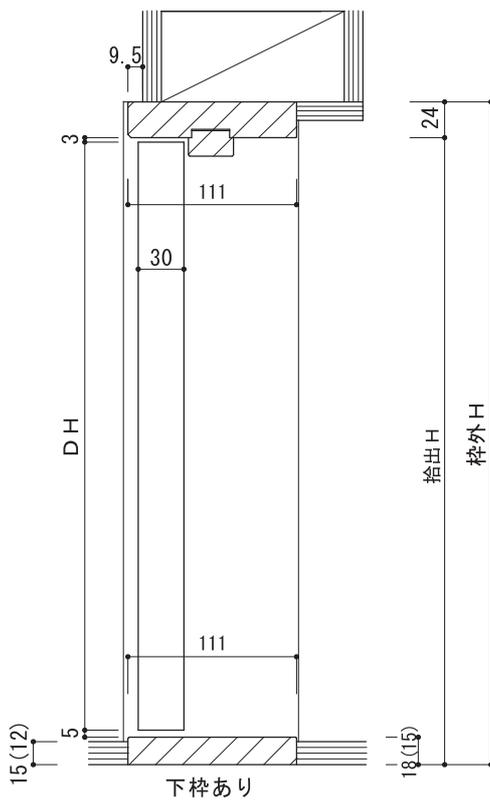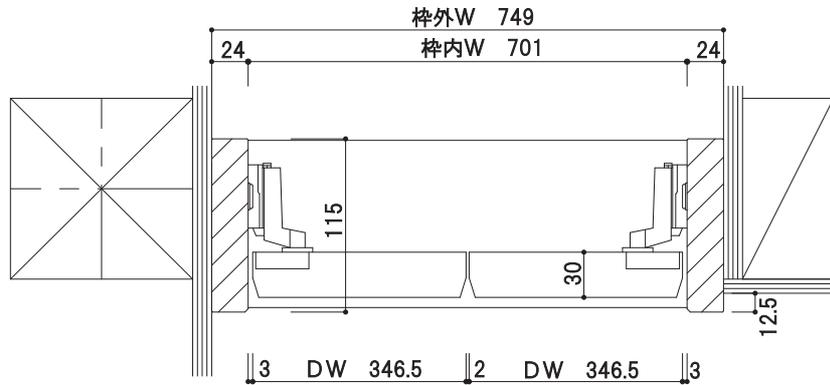

規格寸法

	枠外W 749		物入 芯々910
	枠外H	DH DW (346.5 × 2)	
下枠18mm (70715mm)	2026 *2280	1976 *2230	
下枠15mm (70712mm)	2023 *2277	1976 *2230	
下枠なし	2011 *2265	1976 *2230	


階段下収納	枠外W 749		物入 芯々910
	枠外H	DH DW (346.5 × 2)	
下枠18mm (70715mm)	1035	985	
下枠15mm (70712mm)	1032	985	
下枠なし	1020	985	

*はH2300⁷¹⁷の寸法です。


※内部枠は、縦伸ばし納まりが規格です。留め納まり希望は担当者までお問合せ下さい。

SOPIA なごみ — 品番の見方 —


■ 本体

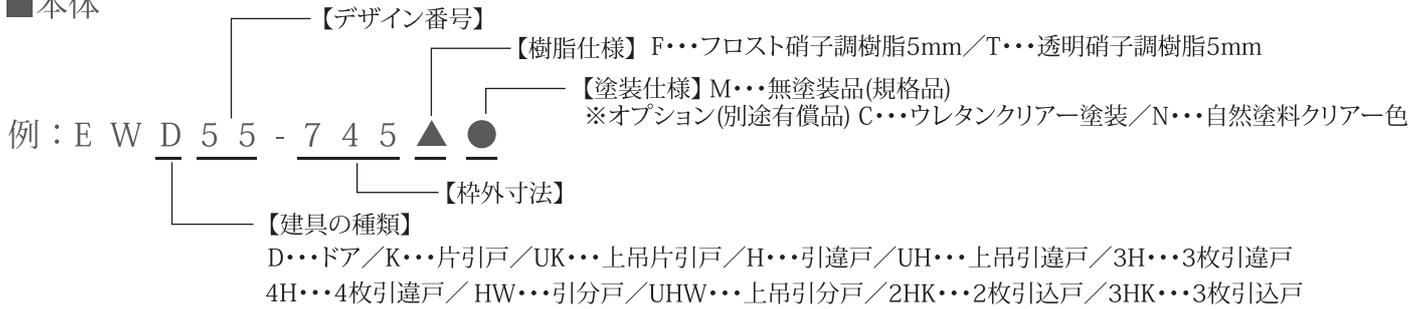


■ 枠

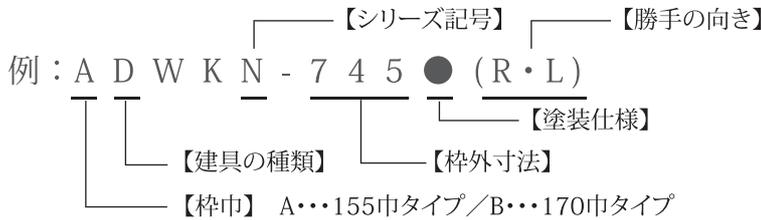


■ 本体 (クローゼット)

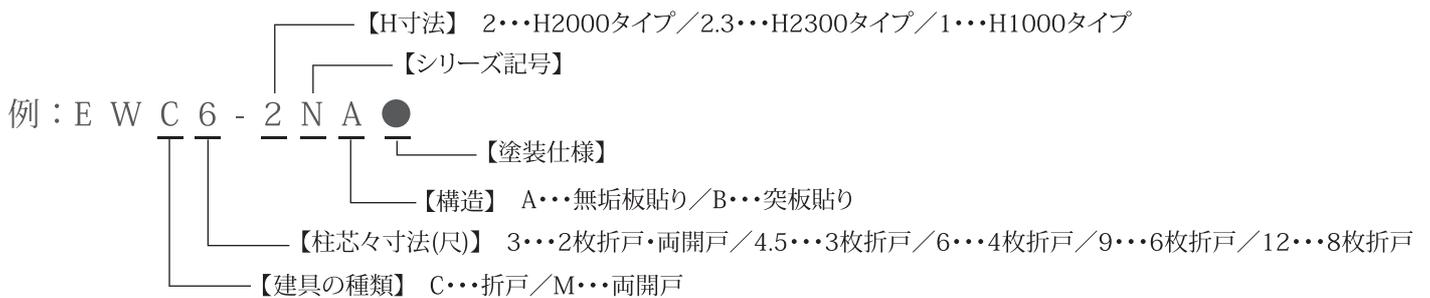

■ 枠

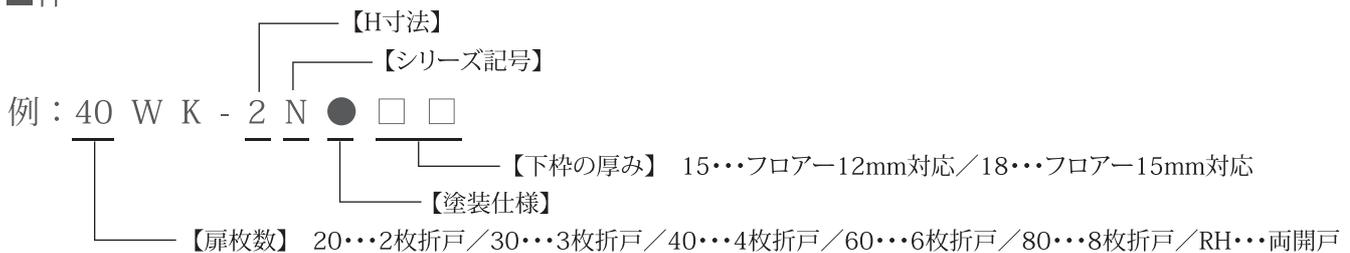

 

※カタログに掲載の写真は印刷インクの関係で実際の製品とは色調が異なる場合があります。
※製品の価格・仕様は予告なく変更する場合がございますのでご了承ください。

[ソピア なごみ] 設計価格資料

Etos

株式会社 えびすや

[見附本社・ギャラリー・工場]
〒954-0076 新潟県見附市新幸町 8-3
TEL : 0258-61-4688 (代表)
FAX : 0258-61-4818 (代表)
E-mail : info@etos-wood.jp
URL : <http://www.etos-wood.jp>

[上越営業所]
〒943-0173 新潟県上越市富岡 653-1
TEL : 025-526-9936
FAX : 025-526-9006

2019年9月発行