

Door Collection
SOPIA-LIGHT
[ソピア ライト]

設計価格資料

天然無垢材 + 軽やかなシンプルデザイン

SOPIA-LIGHT

[ソピアライト]

SOPIA シリーズは、F☆☆☆☆。

「いつまでも健康に、快適に暮らしたい」

「家族の健康を守りたい」・・・

そう願う気持ちに応えたいという思いから、

SOPIA シリーズは最高等級の

F☆☆☆☆が標準。ホルムアルデヒドに関する規制をクリアしています。

改正建築基準法による「ホルムアルデヒドに関する規制」

■内装仕上げの面積制限

改正後				
表示記号	基準値		使用する建築材料	面積制限
	平均値	最大値		
F☆☆☆☆	0.3mg/ℓ	0.4mg/ℓ	無垢材 F☆☆☆☆製品	制限無し
F☆☆☆	0.5mg/ℓ	0.7mg/ℓ	F☆☆☆ (旧F0c0、E0レベル)	床面積の2倍まで
F☆☆	1.5mg/ℓ	2.1mg/ℓ	F☆☆ (旧F0c1、E1レベル)	床面積の0.3倍まで
—	5.0mg/ℓ	7.0mg/ℓ	上記以外	使用禁止

■内装仕上げの制限

居室の壁、床、天井並びに開口部に設ける建具など、室内に面する部分にホルムアルデヒドを発散するおそれのある建築材料を使用する場合には、定められた等級に該当しないものは使用が禁止されます。また、定められた等級に該当するものであっても、建築物の構造、居室の種類及び換気設備の区分に応じて使用できる面積が制限されます。

■換気設備の義務付け

ホルムアルデヒドを発散する建材を使用しない場合でも家具からの発散があるため、すべての建築物に機械換気設備の義務付けがされます。

■天井裏等の制限

天井裏等は下地材をホルムアルデヒドの発散の少ない建材にするか、天井裏も換気できる構造としなければなりません。

■クロルピリホスに関する規制

居室を有する建築物は、クロルピリホスを添加した建材は禁止されます。

天然無垢材へのこだわり。

わたしたちは、天然無垢材にこだわっています。
天然木だけが持つ安心・安全性を大切にしながら、ものづくりを続けています。
開口部を通して多くの人々の暮らしに夢をあたえ、より快適で豊かな生活が送れる住空間を創造したい、これが私たちの思いです。


“どこにもない”がここにあります。

SOPIA-LIGHT シリーズで使用している木材（松・タモ）は、日本と同緯度上のものを使用しています。
そのため製品化して日本で使用しても、日本の気候条件に合います。
SOPIA-LIGHT シリーズはまず、材料にこだわりをもって開発しました。

洗練されたデザイン＋自然に包まれた暮らし。

無垢材は、大自然が生み出した表情豊かな資源です。
人それぞれにも個性があるのと同じように、
無垢の木にもそれぞれの個性があります。
大自然のなかで育ち、刻まれた歴史が木の表情となって現れます。
それは、人工的につくられたものにはない、独特の風合い。
世界に2つと同じものがない、表情豊かな木の特徴をお楽しみください。

筋や節のあるものの他に、色のばらつきや年月を重ねた木の色の変化なども、
無垢の木それぞれの個性です。

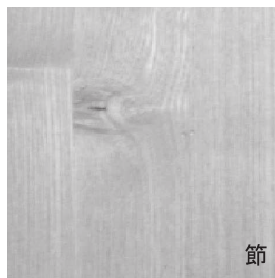

SOPIA-LIGHT

開きドア/引戸特長

ドア

調整ラッチ受座

施工後のラッチの掛かり具合がよくない時は、ラッチ受座を調整することで、扉のガタツキを防ぐことができます。



調整丁番


丁番は、ワンタッチ脱着式なので、扉の吊り込みが容易にできます。

■ドア枠下部丁番の軸にドア本体下部の丁番を落とし込みます。



■ドア本体上部の丁番の軸を引き下げながらドア枠上部の丁番に位置を合わせ、軸を戻します。

■上部丁番上の専用カバーを落とします。

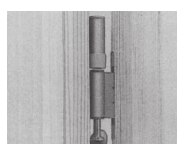

通気用スリット(38タイプ)



建具の上框と下框に通気用のスリットが入っています。



フランス落とし(親子ドア)



親子ドアの取付の際に、フランス落とし受座の調整も可能です。

■上下調整

下部丁番の上部をプラスドライバーで回すと、ドアとドア枠の隙間を上下方向で調整できます。

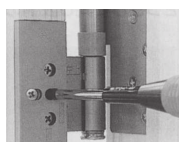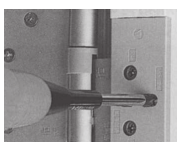


■左右方向/前後調整

丁番中央部のネジをプラスドライバーで回すと調整できます。(作業前後に固定ネジの緩・締作業があります。)


引戸

縦枠戸じゃくり/消音戸当りゴム

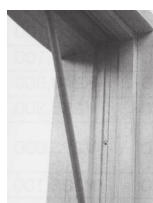

戸車微調整式

施工後、上部の戸車(左右の調整)と下部の戸車(上下/左右の調整)で、引戸と引戸枠との隙間の微調整が可能です。

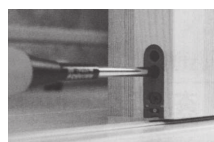

バリアフリー対応

敷居の厚みはフロアーの厚みによって、15mm/18mmの2種類で対応しています。床との段差を3mm以下に抑え、さらに音の静かな専用アルミレールを使用しております。



レバーハンドル・引手・取手

レバーハンドル



表示錠・間仕切錠(ドア用)



引手



表示錠・間仕切錠(引戸用)

取手



色: サテンニッケル

CONTENTS

■ SOPIA-LIGHT [ソピアライト]シリーズ

<u>05</u>	片開ドア
<u>07</u>	親子ドア
<u>09</u>	片引戸 (Vレールタイプ)
<u>11</u>	片引戸 (上吊タイプ)
<u>13</u>	2枚引違戸 (Vレールタイプ)
<u>15</u>	2枚引違戸 (上吊タイプ)
<u>17</u>	3枚引違戸 (Vレールタイプ)
<u>19</u>	4枚引違戸 (Vレールタイプ)
<u>21</u>	引分戸 (Vレールタイプ)
<u>23</u>	引分戸 (上吊タイプ)
<u>25</u>	2枚引込戸 (Vレールタイプ)
<u>27</u>	3枚引込戸 (Vレールタイプ)
<u>29</u>	クローゼットドア
<u>31</u>	両開戸





枠: 突板(フラッシュ構造)

EWD-31 ■

セット価格
[樟子松]
¥147,750
[タモ]
¥174,550



枠: 無垢材

EWD-32 ■

セット価格
[樟子松]
¥152,350
[タモ]
¥179,150



枠: 無垢材

EWD-33 ■

セット価格
[樟子松]
¥147,750
[タモ]
¥174,550



枠: 無垢材
パネル: 突板(フラッシュ構造)

EWD-34 ■

セット価格
[樟子松]
¥135,950
[タモ]
¥150,250

建具本体

枠外Wサイズ	DW (建具巾)	用途	樟子松 ¥102,350 タモ ¥126,350	樟子松 ¥106,950 タモ ¥130,950	樟子松 ¥106,950 タモ ¥130,950	樟子松 ¥90,550 タモ ¥102,050
655巾用	600					EWD34■-655▲●★
745巾用	690		EWD31■-745▲●★	EWD32■-745▲●★	EWD33■-745▲●★	EWD34■-745▲●★
781巾用	726		EWD31■-781▲●★	EWD32■-781▲●★	EWD33■-781▲●★	EWD34■-781▲●★
837巾用	782	メーター モジュール対応	EWD31■-837▲●★	EWD32■-837▲●★	EWD33■-837▲●★	EWD34■-837▲●★
885巾用	830	バリアフリー対応	EWD31■-885▲●★	EWD32■-885▲●★	EWD33■-885▲●★	EWD34■-885▲●★

枠 (固定枠・ノーケーシング)

枠外Wサイズ	枠巾155タイプ (対応壁厚: 124mm~135mm)	枠巾170タイプ (対応壁厚: 139mm~150mm)	枠巾191タイプ (対応壁厚: 160mm~171mm)	枠巾206タイプ (対応壁厚: 175mm~186mm)
	155 [24] 樟子松 ¥45,400 タモ ¥48,200	170 [24] 樟子松 ¥45,400 タモ ¥48,200	191 [24] 樟子松 ¥54,500 タモ ¥57,800	206 [24] 樟子松 ¥54,500 タモ ¥57,800
655巾用	ADWK■-655●(R・L)	BDWK■-655●(R・L)	CDWK■-655●(R・L)	DDWK■-655●(R・L)
745巾用	ADWK■-745●(R・L)	BDWK■-745●(R・L)	CDWK■-745●(R・L)	DDWK■-745●(R・L)
781巾用	ADWK■-781●(R・L)	BDWK■-781●(R・L)	CDWK■-781●(R・L)	DDWK■-781●(R・L)
837巾用	ADWK■-837●(R・L)	BDWK■-837●(R・L)	CDWK■-837●(R・L)	DDWK■-837●(R・L)
885巾用	ADWK■-885●(R・L)	BDWK■-885●(R・L)	CDWK■-885●(R・L)	DDWK■-885●(R・L)

下枠 (別途有償品)

<厚み: 15mm> 12mmフロアー対応	149 [15] 枠155巾用 ADST15	164 [15] 枠170巾用 BDST15	185 [15] 枠191巾用 CDST15	200 [15] 枠206巾用 DDST15
¥5,000				

<厚み: 18mm> 15mmフロアー対応	149 [18] 枠155巾用 ADST18	164 [18] 枠170巾用 BDST18	185 [18] 枠191巾用 CDST18	200 [18] 枠206巾用 DDST18
¥5,000				



EWD-35

セット価格
[樟子松]
¥135,950
[タモ]
¥150,250

框：無垢材
パネル突板（フラッシュ構造）



EWD-36

セット価格
[樟子松]
¥132,050
[タモ]
¥147,750

框：無垢材
パネル：突板（フラッシュ構造）



EWD-37

セット価格
[樟子松]
¥152,350
[タモ]
¥179,150

框/パネル/横棧：無垢材



EWD-38

セット価格
[樟子松]
¥150,550
[タモ]
¥177,350

上棧・下棧/通気用スリット加工
框/横棧：無垢材

※上記セット価格は、枠巾155、170の場合のものです。

樟子松 ¥ 90,550 タモ ¥102,050	樟子松 ¥86,650 タモ ¥99,550	樟子松 ¥106,950 タモ ¥130,950	樟子松 ¥105,150 タモ ¥129,150
EWD35■-655▲●★	EWD36■-655●		
EWD35■-745▲●★	EWD36■-745●	EWD37■-745▲●	EWD38■-745▲●
EWD35■-781▲●★	EWD36■-781●	EWD37■-781▲●	EWD38■-781▲●
EWD35■-837▲●★	EWD36■-837●	EWD37■-837▲●	EWD38■-837▲●
EWD35■-885▲●★	EWD36■-885●	EWD37■-885▲●	EWD38■-885▲●

■材種



S：樟子松




T：タモ

レバーハンドル

空錠	標準
表示錠	+ ¥3,000
間仕切錠	+ ¥3,000
シリンダー錠	+ ¥7,000

色：サテンニッケル

▲ガラス種類

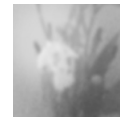

F：フロストガラス調樹脂
(5mm)



T：透明ガラス調樹脂
(5mm)

●塗装仕様

C：CL塗装品

M：無塗装品

★横棧・スリット部分の材質

※塗装仕様が、CL塗装の場合のみご選択いただけます。
無塗装の場合、横棧は無塗装のみの対応となります。

[建具の材種が樟子松の場合]


C	材種：樟子松無垢材 仕上：ウレタンクリアー塗装
D	材種：タモ無垢材 仕上：ウレタンダーク色着色塗装
K	材種：タモ無垢材 仕上：ウレタンカリン色着色塗装

[建具の材種がタモの場合]

C	材種：タモ無垢材 仕上：ウレタンクリアー塗装
D	材種：タモ無垢材 仕上：ウレタンダーク色着色塗装
K	材種：タモ無垢材 仕上：ウレタンカリン色着色塗装


【開き勝手】

L：左開き

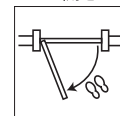

ドアを手前に開く状態で、
ドアの丁番が左にあるもの。

R：右開き

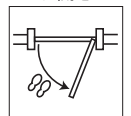

ドアを手前に開く状態で、
ドアの丁番が右にあるもの。

■印刷物と実物では、色、材質感等が異なりますので、実物のサンプル等でご確認下さい。
■標準金物（調整丁番・調整ラッチ受け・標準レバーハンドル・戸当り）は建具本体価格に含まれております。
■当社規格外の特注サイズ・デザイン・仕様等に関しましては、別途見積で請け賜ります。詳しくは担当者までお問い合わせ下さい。
■表示されている価格には、組立・施工費は含まれておりません。また、消費税は含まれておりません。



框: 突板 (フラッシュ構造)

EWO-31 ■

セット価格
[樟子松]
¥235,830
[タモ]
¥263,400



框: 無垢材

EWO-32 ■

セット価格
[樟子松]
¥248,330
[タモ]
¥290,900



框: 無垢材

EWO-33 ■

セット価格
[樟子松]
¥235,830
[タモ]
¥263,400

建具本体

枠外Wサイズ	親DW (建具巾)	子DW (建具巾)	樟子松 タモ	¥176,830 ¥200,800	樟子松 タモ	¥189,330 ¥228,300	樟子松 タモ	¥176,830 ¥200,800
1108 巾用	690	360	EWO31 ■-1108 ▲●★		EWO32 ■-1108 ▲●★		EWO33 ■-1108 ▲●★	
1144 巾用	726	360	EWO31 ■-1144 ▲●★		EWO32 ■-1144 ▲●★		EWO33 ■-1144 ▲●★	
1200 巾用	782	360	EWO31 ■-1200 ▲●★		EWO32 ■-1200 ▲●★		EWO33 ■-1200 ▲●★	

枠 (固定枠・ノーケーシング)

枠外Wサイズ	枠巾155タイプ (対応壁厚: 124mm~135mm)	枠巾170タイプ (対応壁厚: 139mm~150mm)	枠巾191タイプ (対応壁厚: 160mm~171mm)	枠巾206タイプ (対応壁厚: 175mm~186mm)
	155 [24] 樟子松 ¥59,000 タモ ¥62,600	170 [24] 樟子松 ¥59,000 タモ ¥62,600	191 [24] 樟子松 ¥70,800 タモ ¥75,100	206 [24] 樟子松 ¥70,800 タモ ¥75,100
1108巾用	AODWK ■-1108 ●(R・L)	BODWK ■-1108 ●(R・L)	CODWK ■-1108 ●(R・L)	DODWK ■-1108 ●(R・L)
1144巾用	AODWK ■-1144 ●(R・L)	BODWK ■-1144 ●(R・L)	CODWK ■-1144 ●(R・L)	DODWK ■-1144 ●(R・L)
1200巾用	AODWK ■-1200 ●(R・L)	BODWK ■-1200 ●(R・L)	CODWK ■-1200 ●(R・L)	DODWK ■-1200 ●(R・L)

下枠 (別途有償品)

<厚み: 15mm> 12mmフロアー対応	149	164	185	200
¥6,500	149 [15] 枠155巾用 ADST15	164 [15] 枠170巾用 BDST15	185 [15] 枠191巾用 CDST15	200 [15] 枠206巾用 DDST15

<厚み: 18mm> 15mmフロアー対応	149	164	185	200
¥6,500	149 [18] 枠155巾用 ADST18	164 [18] 枠170巾用 BDST18	185 [18] 枠191巾用 CDST18	200 [18] 枠206巾用 DDST18



EWO-34 ■

セット価格
[樟子松]
¥214, 030
[タモ]
¥235, 500

框：無垢材
パネル：突板（フラッシュ構造）



EWO-36 ■

セット価格
[樟子松]
¥211, 930
[タモ]
¥233, 400

框：無垢材
パネル：突板（フラッシュ構造）



EWO-37 ■

セット価格
[樟子松]
¥248, 330
[タモ]
¥290, 900

框/パネル/横棧：無垢材

※上記セット価格は、枠巾155、170の場合のものです。

樟子松 ¥155, 030	樟子松 ¥152, 930	樟子松 ¥189, 330
タモ ¥172, 900	タモ ¥170, 800	タモ ¥228, 300
EWO34 ■-1108 ▲●★	EWO36 ■-1108 ●	EWO37 ■-1108 ▲●
EWO34 ■-1144 ▲●★	EWO36 ■-1144 ●	EWO37 ■-1144 ▲●
EWO34 ■-1200 ▲●★	EWO36 ■-1200 ●	EWO37 ■-1200 ▲●

■材種



S：樟子松



T：タモ

▲ガラス種類



F：フロストガラス調樹脂
(5mm)



T：透明ガラス調樹脂
(5mm)

●塗装仕様

C：CL塗装品

M：無塗装品

レバーハンドル

空 錠	標準
表 示 錠	+ ¥3,000
間仕切錠	+ ¥3,000
シリンダー錠	+ ¥7,000

色：サテンニッケル

★横棧・スリット部分の材質

※塗装仕様が、CL塗装の場合のみご選択いただけます。
無塗装の場合、横棧は無塗装のみの対応となります。

[建具の材種が樟子松の場合]


C	材種：樟子松無垢材 仕上：ウレタンクリアー塗装
D	材種：タモ無垢材 仕上：ウレタンダーク色着色塗装
K	材種：タモ無垢材 仕上：ウレタンカリン色着色塗装

[建具の材種がタモの場合]

C	材種：タモ無垢材 仕上：ウレタンクリアー塗装
D	材種：タモ無垢材 仕上：ウレタンダーク色着色塗装
K	材種：タモ無垢材 仕上：ウレタンカリン色着色塗装


【開き勝手】

L：左開き

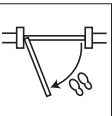

ドアを手前に開く状態
で、ドアの丁番が左に
あるもの。

R：右開き

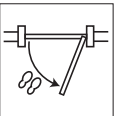

ドアを手前に開く状態
で、ドアの丁番が右に
あるもの。

■印刷物と実物では、色、材質感等が異なりますので、実物のサンプル等でご確認下さい。
■標準金物（調整丁番・調整ラッチ受け・標準レバーハンドル・戸当り）は建具本体価格に含まれております。
■当社規格外の特注サイズ・デザイン・仕様等に関しましては、別途見積で請け賜ります。詳しくは担当者までお問い合わせ下さい。
■表示されている価格には、組立・施工費は含まれておりません。また、消費税は含まれておりません。

SOPIA-LIGHT
[ソピアライト]
片引戸 (Vレールタイプ)

|| セット || 建具本体 + 枠 + レバーハンドル + オプション (別途有償品)



枠: 突板 (フラッシュ構造)

EWK-31 ■

セット価格
[樟子松]
¥150,250
[タモ]
¥179,550



枠: 無垢材

EWK-32 ■

セット価格
[樟子松]
¥155,250
[タモ]
¥181,250



枠: 無垢材

EWK-33 ■

セット価格
[樟子松]
¥150,250
[タモ]
¥179,550



枠: 無垢材
パネル: 突板 (フラッシュ構造)

EWK-34 ■

セット価格
[樟子松]
¥139,550
[タモ]
¥155,250

建具本体

枠外Wサイズ	DW (建具巾)	用途	樟子松 ¥ 99,350 タモ ¥123,150	樟子松 ¥104,350 タモ ¥124,850	樟子松 ¥ 99,350 タモ ¥123,150	樟子松 ¥88,650 タモ ¥98,850
1218巾用	600					EWK34■-1218▲●★
1470巾用	726	910(3尺)開口	EWK31■-1470▲●★	EWK32■-1470▲●★	EWK33■-1470▲●★	EWK34■-1470▲●★
1582巾用	782	1820(6尺)開口	EWK31■-1582▲●★	EWK32■-1582▲●★	EWK33■-1582▲●★	EWK34■-1582▲●★

枠 (固定枠・ノーケーシング)

枠外Wサイズ	枠巾155タイプ (対応壁厚: 124mm~135mm) 155 [24] 樟子松 ¥50,900 タモ ¥56,400	枠巾170タイプ (対応壁厚: 139mm~150mm) 170 [24] 樟子松 ¥50,900 タモ ¥56,400	枠巾191タイプ (対応壁厚: 160mm~171mm) 191 [24] 樟子松 ¥61,100 タモ ¥67,700	枠巾206タイプ (対応壁厚: 175mm~186mm) 206 [24] 樟子松 ¥61,100 タモ ¥67,700
1218巾用	AKWK■-1218●(R・L)□□	BKWK■-1218●(R・L)□□	CKWK■-1218●(R・L)□□	DKWK■-1218●(R・L)□□
1470巾用	AKWK■-1470●(R・L)□□	BKWK■-1470●(R・L)□□	CKWK■-1470●(R・L)□□	DKWK■-1470●(R・L)□□
1582巾用	AKWK■-1582●(R・L)□□	BKWK■-1582●(R・L)□□	CKWK■-1582●(R・L)□□	DKWK■-1582●(R・L)□□

□□下枠の厚み 15…フロアー12mm対応 18…フロアー15mm対応



EWK-35 ■
セット価格
[樟子松]
¥139,550
[タモ]
¥155,250

框：無垢材
パネル突板（フラッシュ構造）



EWK-36 ■
セット価格
[樟子松]
¥134,550
[タモ]
¥154,150

框：無垢材
パネル：突板（フラッシュ構造）



EWK-37 ■
セット価格
[樟子松]
¥155,250
[タモ]
¥181,250

框/パネル/横棧：無垢材



EWK-38 ■
セット価格
[樟子松]
¥154,550
[タモ]
¥180,250

上棧・下棧/通気用スリット加工
框/横棧：無垢材

※上記セット価格は、枠巾155、170の場合のものです。

樟子松 ¥88,650 タモ ¥98,850	樟子松 ¥83,650 タモ ¥97,750	樟子松 ¥104,350 タモ ¥124,850	樟子松 ¥103,650 タモ ¥123,850
EWK35■-1218▲●★	EWK36■-1218●		
EWK35■-1470▲●★	EWK36■-1470●	EWK37■-1470▲●	EWK38■-1470▲●
EWK35■-1582▲●★	EWK36■-1582●	EWK37■-1582▲●	EWK38■-1582▲●

■材種



S：樟子松



T：タモ

▲ガラス種類



F：フロストガラス調樹脂
(5mm)




T：透明ガラス調樹脂
(5mm)

●塗装仕様


C：CL塗装品

M：無塗装品

【引き勝手】

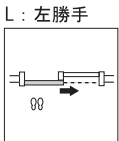

手前にレールが走る方
からみて、開口が左に
なるもの。

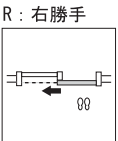

手前にレールが走る方
からみて、開口が右に
なるもの。

片引戸オプション

表示錠	¥10,720
間仕切錠	¥10,720
シリンダー錠	¥21,500

色：サテンニッケル

★横棧・スリット部分の材質

※塗装仕様が、CL塗装の場合のみご選択いただけます。
無塗装の場合、横棧は無塗装のみの対応となります。

[建具の材種が樟子松の場合]

[建具の材種がタモの場合]

C	材種：樟子松無垢材 仕上：ウレタンクリアー塗装	C	材種：タモ無垢材 仕上：ウレタンクリアー塗装
D	材種：タモ無垢材 仕上：ウレタンダーク色着色塗装	D	材種：タモ無垢材 仕上：ウレタンダーク色着色塗装
K	材種：タモ無垢材 仕上：ウレタンカリン色着色塗装	K	材種：タモ無垢材 仕上：ウレタンカリン色着色塗装

■印刷物と実物では、色、材質感等が異なりますので、実物のサンプル等でご確認ください。
■標準金物（調整丁番・調整ラッチ受け・標準レバーハンドル・戸当り）は建具本体価格に含まれております。
■当社規格外の特注サイズ・デザイン・仕様等に関しましては、別途見積で請け賜ります。詳しくは担当者までお問い合わせ下さい。
■表示されている価格には、組立・施工費は含まれておりません。また、消費税は含まれておりません。



EWUK-31 ■

セット価格
[樟子松]
¥174,700
[タモ]
¥205,000

框: 突板(フラッシュ構造)



EWUK-32 ■

セット価格
[樟子松]
¥179,700
[タモ]
¥206,700

框: 無垢材



EWUK-33 ■

セット価格
[樟子松]
¥174,700
[タモ]
¥205,000

框: 無垢材



EWUK-34 ■

セット価格
[樟子松]
¥164,300
[タモ]
¥180,700

框: 無垢材
パネル: 突板(フラッシュ構造)

建具本体

枠外Wサイズ	DW (建具巾)	用途	樟子松 ¥113,400 タモ ¥137,100	樟子松 ¥118,400 タモ ¥138,800	樟子松 ¥113,400 タモ ¥137,100	樟子松 ¥103,000 タモ ¥112,800
1218巾用	600					EWUK34■-1218▲●★
1470巾用	726	910(3尺)開口	EWUK31■-1470▲●★	EWUK32■-1470▲●★	EWUK33■-1470▲●★	EWUK34■-1470▲●★
1582巾用	782	1820(6尺)開口	EWUK31■-1582▲●★	EWUK32■-1582▲●★	EWUK33■-1582▲●★	EWUK34■-1582▲●★

枠 (固定枠・ノーケーシング)

枠外Wサイズ	枠巾155タイプ (対応壁厚: 124mm~135mm) 155 樟子松 ¥61,300 タモ ¥67,900	枠巾170タイプ (対応壁厚: 139mm~150mm) 170 樟子松 ¥61,300 タモ ¥67,900	枠巾191タイプ (対応壁厚: 160mm~171mm) 191 樟子松 ¥67,600 タモ ¥75,100	枠巾206タイプ (対応壁厚: 175mm~186mm) 206 樟子松 ¥67,600 タモ ¥75,100
1218巾用	AUKWK■-1218●(R・L)□□	BUKWK■-1218●(R・L)□□	CUKWK■-1218●(R・L)□□	DUKWK■-1218●(R・L)□□
1470巾用	AUKWK■-1470●(R・L)□□	BUKWK■-1470●(R・L)□□	CUKWK■-1470●(R・L)□□	DUKWK■-1470●(R・L)□□
1582巾用	AUKWK■-1582●(R・L)□□	BUKWK■-1582●(R・L)□□	CUKWK■-1582●(R・L)□□	DUKWK■-1582●(R・L)□□

□□下枠の厚み 15…フローア12mm対応 18…フローア15mm対応 00…下枠なし



EWUK-35

セット価格
[樟子松]
¥164,300
[タモ]
¥180,700

框:無垢材
パネル突板(フラッシュ構造)



EWUK-36

セット価格
[樟子松]
¥158,200
[タモ]
¥179,600

框:無垢材
パネル:突板(フラッシュ構造)



EWUK-37

セット価格
[樟子松]
¥179,700
[タモ]
¥206,700

框/パネル/横棧:無垢材



EWUK-38

セット価格
[樟子松]
¥179,000
[タモ]
¥205,700

上棧・下棧/通気用スリット加工
框/横棧:無垢材

※上記セット価格は、枠巾155、170の場合のものです。

樟子松 ¥103,000 タモ ¥112,800	樟子松 ¥ 96,900 タモ ¥111,700	樟子松 ¥118,400 タモ ¥138,800	樟子松 ¥117,700 タモ ¥137,800
EWUK35■-1218▲●★	EWUK36■-1218●		
EWUK35■-1470▲●★	EWUK36■-1470●	EWUK37■-1470▲●●	EWUK38■-1470▲●●
EWUK35■-1582▲●★	EWUK36■-1582●	EWUK37■-1582▲●●	EWUK38■-1582▲●●

■材種



S:樟子松



T:タモ

▲ガラス種類



F:フロストガラス調樹脂
(5mm)



T:透明ガラス調樹脂
(5mm)


●塗装仕様

C:CL塗装品

M:無塗装品


【引き勝手】

L:左勝手

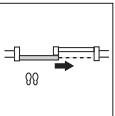

手前にレールが走る方
からみて、開口が左に
なるもの。

R:右勝手

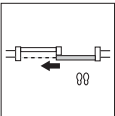

手前にレールが走る方
からみて、開口が右に
なるもの。

片引戸オプション

表 示 錠	¥ 10,720
間仕切錠	¥ 10,720
シリンダー錠	¥ 21,500

色:サテンニッケル

★横棧・スリット部分の材質

※塗装仕様が、CL塗装の場合のみご選択いただけます。
無塗装の場合、横棧は無塗装のみの対応となります。

C	材種:樟子松無垢材 仕上:ウレタンクリアー塗装	C	材種:タモ無垢材 仕上:ウレタンクリアー塗装
D	材種:タモ無垢材 仕上:ウレタンダーク色着色塗装	D	材種:タモ無垢材 仕上:ウレタンダーク色着色塗装
K	材種:タモ無垢材 仕上:ウレタンカリン色着色塗装	K	材種:タモ無垢材 仕上:ウレタンカリン色着色塗装

■印刷物と実物では、色、材質感等が異なりますので、実物のサンプル等でご確認下さい。
■標準金物(調整丁番・調整ラッチ受け・標準レバーハンドル・戸当り)は建具本体価格に含まれております。
■当社規格外の特注サイズ・デザイン・仕様等に関しましては、別途見積で請け賜ります。詳しくは担当者までお問い合わせ下さい。
■表示されている価格には、組立・施工費は含まれておりません。また、消費税は含まれておりません。

2枚引違戸（Vレールタイプ）



EWH-31 ■

セット価格
[樟子松]
¥254,150
[タモ]
¥305,250

框：突板（フラッシュ構造）



EWH-32 ■

セット価格
[樟子松]
¥264,150
[タモ]
¥308,750

框：無垢材



EWH-33 ■

セット価格
[樟子松]
¥254,150
[タモ]
¥305,250

框：無垢材

建具本体

枠外Wサイズ	DW（建具巾）	樟子松 タモ	¥203,250 ¥251,550	樟子松 タモ	¥213,250 ¥255,050	樟子松 タモ	¥203,250 ¥251,550
1656巾	852×2	EWH31 ■-1656 ▲●★		EWH32 ■-1656 ▲●★		EWH33 ■-1656 ▲●★	

枠（固定枠・ノーケーシング）

枠外Wサイズ	枠巾155タイプ （対応壁厚：124mm～135mm） 155 [24] 樟子松 ¥50,900 タモ ¥53,700	枠巾170タイプ （対応壁厚：139mm～150mm） 170 [24] 樟子松 ¥50,900 タモ ¥53,700	枠巾191タイプ （対応壁厚：160mm～171mm） 191 [24] 樟子松 ¥61,100 タモ ¥64,400	枠巾206タイプ （対応壁厚：175mm～186mm） 206 [24] 樟子松 ¥61,100 タモ ¥64,400
1656巾用	AHWK ■-1656 ●□□	BHWK ■-1656 ●□□	CHWK ■-1656 ●□□	DHWK ■-1656 ●□□

□□ 下枠の厚み 15…フローア12mm対応 18…フローア15mm対応



EWH-34 ■

セット価格
[樟子松]
¥232,750
[タモ]
¥256,650

框:無垢材
パネル:突板(フラッシュ構造)



EWH-36 ■

セット価格
[樟子松]
¥222,750
[タモ]
¥254,550

框:無垢材
パネル:突板(フラッシュ構造)



EWH-37 ■

セット価格
[樟子松]
¥264,150
[タモ]
¥308,750

框/パネル/横棧:無垢材


※上記セット価格は、枠巾155、170の場合のものです。

樟子松 ¥181,850 タモ ¥202,950	樟子松 ¥171,850 タモ ¥200,850	樟子松 ¥213,250 タモ ¥255,050
EWH34 ■-1656 ▲●★	EWH36 ■-1656 ●	EWH37 ■-1656 ▲●

■材種




S:樟子松

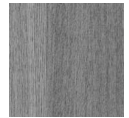

T:タモ

▲ガラス種類

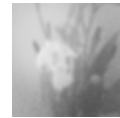

F:フロストガラス調樹脂
(5mm)



T:透明ガラス調樹脂
(5mm)

★横棧・スリット部分の材質

※塗装仕様が、CL塗装の場合のみご選択いただけます。
無塗装の場合、横棧は無塗装のみの対応となります。

[建具の材種が樟子松の場合]

[建具の材種がタモの場合]

C	材種:樟子松無垢材 仕上:ウレタンクリアー塗装
D	材種:タモ無垢材 仕上:ウレタンダーク色着色塗装
K	材種:タモ無垢材 仕上:ウレタンカリン色着色塗装

C	材種:タモ無垢材 仕上:ウレタンクリアー塗装
D	材種:タモ無垢材 仕上:ウレタンダーク色着色塗装
K	材種:タモ無垢材 仕上:ウレタンカリン色着色塗装

●塗装仕様

C:CL塗装品

M:無塗装品

■印刷物と実物では、色、材質感等が異なりますので、実物のサンプル等でご確認下さい。
■標準金物(調整丁番・調整ラッチ受け・標準レバーハンドル・戸当り)は建具本体価格に含まれております。
■当社規格外の特注サイズ・デザイン・仕様等に関しましては、別途見積りで請け賜ります。詳しくは担当者までお問い合わせ下さい。
■表示されている価格には、組立・施工費は含まれておりません。また、消費税は含まれておりません。

2 枚引違戸 (上吊タイプ)



EWUH-31 ■

セット価格
[樟子松]
¥293, 600
[タモ]
¥345, 100

枠: 突板 (フラッシュ構造)



EWUH-32 ■

セット価格
[樟子松]
¥303, 600
[タモ]
¥348, 600

枠: 無垢材



EWUH-33 ■





セット価格
[樟子松]
¥293, 600
[タモ]
¥345, 100

枠: 無垢材

建具本体

枠外Wサイズ	DW (建具巾)	樟子松 ¥232, 300 タモ ¥280, 600	樟子松 ¥242, 300 タモ ¥284, 100	樟子松 ¥232, 300 タモ ¥280, 600
1656巾	852 × 2	EWUH31 ■-1656 ▲ ● ★	EWUH32 ■-1656 ▲ ● ★	EWUH33 ■-1656 ▲ ● ★

枠 (固定枠・ノーケーシング)

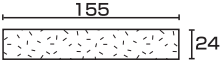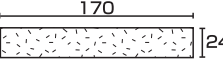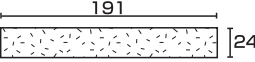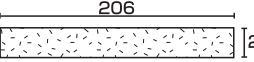	枠巾155タイプ (対応壁厚: 124mm ~ 135mm)	枠巾170タイプ (対応壁厚: 139mm ~ 150mm)	枠巾191タイプ (対応壁厚: 160mm ~ 171mm)	枠巾206タイプ (対応壁厚: 175mm ~ 186mm)
枠外Wサイズ	 樟子松 ¥61, 300 タモ ¥64, 500	 樟子松 ¥61, 300 タモ ¥64, 500	 樟子松 ¥67, 600 タモ ¥71, 200	 樟子松 ¥67, 600 タモ ¥71, 200
1656巾用	AUHWK ■-1656 ● □ □	BUHWK ■-1656 ● □ □	CUHWK ■-1656 ● □ □	DUHWK ■-1656 ● □ □

□ □ 下枠の厚み 15…フローア12mm対応 18…フローア15mm対応 00…下枠なし



EWUH-34 ■

セット価格
[樟子松]
¥272,900
[タモ]
¥296,500

框:無垢材
パネル:突板(フラッシュ構造)



EWUH-36 ■

セット価格
[樟子松]
¥260,700
[タモ]
¥294,400

框:無垢材
パネル:突板(フラッシュ構造)



EWUH-37 ■

セット価格
[樟子松]
¥303,600
[タモ]
¥348,600

框/パネル/横棧:無垢材

※上記セット価格は、枠巾155、170の場合のものです。

樟子松 ¥211,600 タモ ¥232,000	樟子松 ¥199,400 タモ ¥229,900	樟子松 ¥242,300 タモ ¥284,100
EWUH34 ■-1656 ▲ ● ★	EWUH36 ■-1656 ●	EWUH37 ■-1656 ▲ ●

■材種




S:樟子松



T:タモ

▲ガラス種類

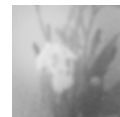

F:フロストガラス調樹脂
(5mm)



T:透明ガラス調樹脂
(5mm)

★横棧・スリット部分の材質

※塗装仕様が、CL塗装の場合のみで選択いただけます。
無塗装の場合、横棧は無塗装のみの対応となります。

[建具の材種が樟子松の場合]

[建具の材種がタモの場合]

C	材種:樟子松無垢材 仕上:ウレタンクリアー塗装
D	材種:タモ無垢材 仕上:ウレタンダーク色着色塗装
K	材種:タモ無垢材 仕上:ウレタンカリン色着色塗装

C	材種:タモ無垢材 仕上:ウレタンクリアー塗装
D	材種:タモ無垢材 仕上:ウレタンダーク色着色塗装
K	材種:タモ無垢材 仕上:ウレタンカリン色着色塗装

●塗装仕様

C:CL塗装品

M:無塗装品

■印刷物と実物では、色、材質感等が異なりますので、実物のサンプル等でご確認下さい。
■標準金物(調整丁番・調整ラッチ受け・標準レバー・ハンドル・戸当り)は建具本体価格に含まれております。
■当社規格外の特注サイズ・デザイン・仕様等につきましては、別途見積りで請け賜ります。詳しくは担当者までお問い合わせ下さい。
■表示されている価格には、組立・施工費は含まれておりません。また、消費税は含まれておりません。

3枚引違戸（Vレールタイプ）



EW3H-31 ■

セット価格
[樟子松]
¥401,100
[タモ]
¥482,900

框：突板（フラッシュ構造）



EW3H-32 ■

セット価格
[樟子松]
¥416,100
[タモ]
¥488,300

框：無垢材



EW3H-33 ■

セット価格
[樟子松]
¥401,100
[タモ]
¥482,900

框：無垢材

建具本体

枠外Wサイズ	DW（建具巾）	樟子松 ¥306,300 タモ ¥378,400	樟子松 ¥321,300 タモ ¥383,800	樟子松 ¥306,300 タモ ¥378,400
2418巾	852×3	EW3H31 ■-2418▲●★	EW3H32 ■-2418▲●★	EW3H33 ■-2418▲●★

枠（固定枠・ノーケーシング）

枠外Wサイズ	枠巾155タイプ （対応壁厚：124mm～135mm） 155 [24] 樟子松 ¥ 94,800 タモ ¥104,500	枠巾170タイプ （対応壁厚：139mm～150mm） 170 [24] 樟子松 ¥ 94,800 タモ ¥104,500	枠巾191タイプ （対応壁厚：160mm～171mm） 191 [24] 樟子松 ¥ 94,800 タモ ¥104,500	枠巾206タイプ （対応壁厚：175mm～186mm） 206 [24] 樟子松 ¥ 94,800 タモ ¥104,500
2408巾用	A3HWK ■-2418●□□	B3HWK ■-2418●□□	C3HWK ■-2418●□□	D3HWK ■-2418●□□

□□下枠の厚み 15…フローア12mm対応 18…フローア15mm対応 00…下枠なし



EW3H-36 ■

セット価格
[樟子松]
¥354,000
[タモ]
¥406,800

框：無垢材
パネル：突板（フラッシュ構造）



EW3H-37 ■

セット価格
[樟子松]
¥416,100
[タモ]
¥488,300

框/パネル/横棧：無垢材

※上記セット価格は、枠巾155、170の場合のものです。

樟子松	¥259,200	樟子松	¥321,300
タモ	¥302,300	タモ	¥383,800
EW3H36 ■-2418 ●		EW3H37 ■-2418 ▲ ●	

■材種




S：樟子松



T：タモ

▲ガラス種類

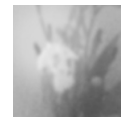

F：フロストガラス調樹脂
(5mm)



T：透明ガラス調樹脂
(5mm)

★横棧・スリット部分の材質

※塗装仕様が、CL塗装の場合のみご選択いただけます。
無塗装の場合、横棧は無塗装のみの対応となります。

[建具の材種が樟子松の場合]

[建具の材種がタモの場合]

C	材種：樟子松無垢材 仕上：ウレタンクリア塗装
D	材種：タモ無垢材 仕上：ウレタンダーク色着色塗装
K	材種：タモ無垢材 仕上：ウレタンカリン色着色塗装

C	材種：タモ無垢材 仕上：ウレタンクリア塗装
D	材種：タモ無垢材 仕上：ウレタンダーク色着色塗装
K	材種：タモ無垢材 仕上：ウレタンカリン色着色塗装

●塗装仕様

C：CL塗装品

M：無塗装品

■印刷物と実物では、色、材質感等が異なりますので、実物のサンプル等でご確認下さい。
■標準金物（調整丁番・調整ラッチ受け・標準レバーハンドル・戸当り）は建具本体価格に含まれております。
■当社規格外の特注サイズ・デザイン・仕様等に関しましては、別途見積りで請け賜ります。詳しくは担当者までお問い合わせ下さい。
■表示されている価格には、組立・施工費は含まれておりません。また、消費税は含まれておりません。

4枚引違戸（Vレールタイプ）



EW4H-31 ■

セット価格
[樟子松]
¥492,300
[タモ]
¥592,900

枠：突板（フラッシュ構造）



EW4H-32 ■

セット価格
[樟子松]
¥512,300
[タモ]
¥600,000

枠：無垢材



EW4H-33 ■





セット価格
[樟子松]
¥492,300
[タモ]
¥592,900

枠：無垢材

建具本体

枠外Wサイズ	DW（建具巾）	樟子松 タモ	¥408,100 ¥504,900	樟子松 タモ	¥428,100 ¥512,000	樟子松 タモ	¥408,100 ¥504,900
3270巾	852×4	EW4H31 ■-3270 ▲●★		EW4H32 ■-3270 ▲●★		EW4H33 ■-3270 ▲●★	

枠（固定枠・ノーケーシング）

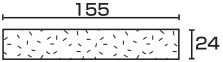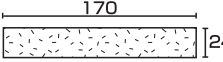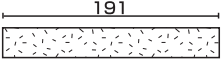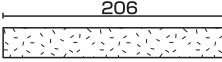枠外Wサイズ	枠巾155タイプ （対応壁厚：124mm～135mm）	枠巾170タイプ （対応壁厚：139mm～150mm）	枠巾191タイプ （対応壁厚：160mm～171mm）	枠巾206タイプ （対応壁厚：175mm～186mm）
	 樟子松 ¥84,200 タモ ¥88,000	 樟子松 ¥84,200 タモ ¥88,000	 樟子松 ¥101,000 タモ ¥105,600	 樟子松 ¥101,000 タモ ¥105,600
3270巾用	A4HWK ■-3270 ●□□	B4HWK ■-3270 ●□□	C4HWK ■-3270 ●□□	D4HWK ■-3270 ●□□

□□下枠の厚み 15…フローア12mm対応 18…フローア15mm対応



EW4H-34 ■

セット価格
[樟子松]
¥449,400
[タモ]
¥495,800

框:無垢材
パネル:突板(フラッシュ構造)



EW4H-36 ■

セット価格
[樟子松]
¥429,400
[タモ]
¥491,500

框:無垢材
パネル:突板(フラッシュ構造)



EW4H-37 ■

セット価格
[樟子松]
¥512,300
[タモ]
¥600,000

框/パネル/横棧:無垢材


※上記セット価格は、枠巾155、170の場合のものです。

樟子松	¥365,200	樟子松	¥345,200	樟子松	¥428,100
タモ	¥407,800	タモ	¥403,500	タモ	¥512,000
EW4H34 ■-3270 ▲●★		EW4H36 ■-3270 ●		EW4H37 ■-3270 ▲●	

■材種




S:樟子松

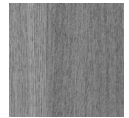

T:タモ

▲ガラス種類

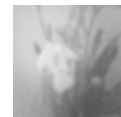

F:フロストガラス調樹脂
(5mm)



T:透明ガラス調樹脂
(5mm)

★横棧・スリット部分の材質

※塗装仕様が、CL塗装の場合のみご選択いただけます。
無塗装の場合、横棧は無塗装のみの対応となります。

[建具の材種が樟子松の場合]

[建具の材種がタモの場合]

C	材種:樟子松無垢材 仕上:ウレタンクリアー塗装
D	材種:タモ無垢材 仕上:ウレタンダーク色着色塗装
K	材種:タモ無垢材 仕上:ウレタンカリン色着色塗装

C	材種:タモ無垢材 仕上:ウレタンクリアー塗装
D	材種:タモ無垢材 仕上:ウレタンダーク色着色塗装
K	材種:タモ無垢材 仕上:ウレタンカリン色着色塗装

●塗装仕様

C:CL塗装品

M:無塗装品

■印刷物と実物では、色、材質感等が異なりますので、実物のサンプル等でご確認下さい。
■標準金物(調整丁番・調整ラッチ受け・標準レバーハンドル・戸当り)は建具本体価格に含まれております。
■当社規格外の特注サイズ・デザイン・仕様等につきましては、別途見積で請け賜ります。詳しくは担当者までお問い合わせ下さい。
■表示されている価格には、組立・施工費は含まれておりません。また、消費税は含まれておりません。

引分戸（Vレールタイプ）



EWHW-31 ■

セット価格
[樟子松]
¥285,250
[タモ]
¥341,750

枠：突板（フラッシュ構造）



EWHW-32 ■

セット価格
[樟子松]
¥295,250
[タモ]
¥345,250

枠：無垢材



EWHW-33 ■

セット価格
[樟子松]
¥285,250
[タモ]
¥341,750

枠：無垢材

建具本体

枠外Wサイズ	DW（建具巾）	樟子松 タモ	¥203,250 ¥251,550	樟子松 タモ	¥213,250 ¥255,050	樟子松 タモ	¥203,250 ¥251,550
3402巾	852×2	EWHW31 ■-3402 ▲●★		EWHW32 ■-3402 ▲●★		EWHW33 ■-3402 ▲●★	

枠（固定枠・ノーケーシング）

枠外Wサイズ	枠巾155タイプ （対応壁厚：124mm～135mm）	枠巾170タイプ （対応壁厚：139mm～150mm）	枠巾191タイプ （対応壁厚：160mm～171mm）	枠巾206タイプ （対応壁厚：175mm～186mm）
	155 24 樟子松 ¥82,000 タモ ¥90,200	170 24 樟子松 ¥82,000 タモ ¥90,200	191 24 樟子松 ¥ 98,400 タモ ¥108,300	206 24 樟子松 ¥ 98,400 タモ ¥108,300
3402巾用	AHWWK ■-3402 ●□□	BHWWK ■-3402 ●□□	CHWWK ■-3402 ●□□	DHWWK ■-3402 ●□□

□□下枠の厚み 15…フローア12mm対応 18…フローア15mm対応



EWHW-34 ■

セット価格
[樟子松]
¥263,850
[タモ]
¥293,150

框:無垢材
パネル:突板(フラッシュ構造)



EWHW-36 ■

セット価格
[樟子松]
¥253,850
[タモ]
¥291,050

框:無垢材
パネル:突板(フラッシュ構造)



EWHW-37 ■

セット価格
[樟子松]
¥295,250
[タモ]
¥345,250

框/パネル/横棧:無垢材


※上記セット価格は、枠巾155、170の場合のものです。

樟子松	¥181,850	樟子松	¥171,850	樟子松	¥213,250
タモ	¥202,950	タモ	¥200,850	タモ	¥255,050
EWHW34 ■-3402 ▲ ● ★		EWHW36 ■-3402 ●		EWHW37 ■-3402 ▲ ●	

■材種




S:樟子松

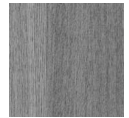

T:タモ

▲ガラス種類

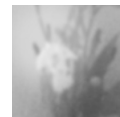

F:フロストガラス調樹脂
(5mm)



T:透明ガラス調樹脂
(5mm)

★横棧・スリット部分の材質

※塗装仕様が、CL塗装の場合のみご選択いただけます。
無塗装の場合、横棧は無塗装のみの対応となります。

[建具の材種が樟子松の場合]

[建具の材種がタモの場合]

C	材種:樟子松無垢材 仕上:ウレタンクリアー塗装
D	材種:タモ無垢材 仕上:ウレタンダーク色着色塗装
K	材種:タモ無垢材 仕上:ウレタンカリン色着色塗装

C	材種:タモ無垢材 仕上:ウレタンクリアー塗装
D	材種:タモ無垢材 仕上:ウレタンダーク色着色塗装
K	材種:タモ無垢材 仕上:ウレタンカリン色着色塗装

●塗装仕様

C:CL塗装品

M:無塗装品

■印刷物と実物では、色、材質感等が異なりますので、実物のサンプル等でご確認下さい。
■標準金物(調整丁番・調整ラッチ受け・標準レバー・ハンドル・戸当り)は建具本体価格に含まれております。
■当社規格外の特注サイズ・デザイン・仕様等に関しましては、別途見積りで請け賜ります。詳しくは担当者までお問い合わせ下さい。
■表示されている価格には、組立・施工費は含まれておりません。また、消費税は含まれておりません。



EWUHW-31 ■

セット価格
[樟子松]
¥312,400
[タモ]
¥368,500

枠: 突板(フラッシュ構造)



EWUHW-32 ■

セット価格
[樟子松]
¥322,400
[タモ]
¥372,000

枠: 無垢材



EWUHW-33 ■

セット価格
[樟子松]
¥312,400
[タモ]
¥368,500

枠: 無垢材

建具本体

枠外Wサイズ	DW(建具巾)	樟子松 ¥230,400 タモ ¥278,300	樟子松 ¥240,400 タモ ¥281,800	樟子松 ¥230,400 タモ ¥278,300
3402巾	852×2	EWUHW31■-3402▲●★	EWUHW32■-3402▲●★	EWUHW33■-3402▲●★

枠 (固定枠・ノーケーシング)

枠外Wサイズ	枠巾155タイプ (対応壁厚: 124mm~135mm) 155 [24] 樟子松 ¥82,000 タモ ¥90,200	枠巾170タイプ (対応壁厚: 139mm~150mm) 170 [24] 樟子松 ¥82,000 タモ ¥90,200	枠巾191タイプ (対応壁厚: 160mm~171mm) 191 [24] 樟子松 ¥ 98,400 タモ ¥108,300	枠巾206タイプ (対応壁厚: 175mm~186mm) 206 [24] 樟子松 ¥ 98,400 タモ ¥108,300
3402巾用	AUHWK■-3402●□□	BUHWK■-3402●□□	CUHWK■-3402●□□	DUHWK■-3402●□□

□□下枠の厚み 15…フローア12mm対応 18…フローア15mm対応 00…下枠なし



EWUHW-34 ■

セット価格
[樟子松]
¥291,700
[タモ]
¥319,900

框:無垢材
パネル:突板(フラッシュ構造)



EWUHW-36 ■

セット価格
[樟子松]
¥279,500
[タモ]
¥317,800

框:無垢材
パネル:突板(フラッシュ構造)



EWUHW-37 ■

セット価格
[樟子松]
¥322,400
[タモ]
¥372,000

框/パネル/横棧:無垢材


※上記セット価格は、枠巾155、170の場合のものです。

樟子松	¥209,700	樟子松	¥197,500	樟子松	¥240,400
タモ	¥229,700	タモ	¥227,600	タモ	¥281,800
EWUHW34 ■-3402 ▲●★		EWUHW36 ■-3402 ●		EWUHW37 ■-3402 ▲●	

■材種




S:樟子松

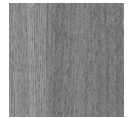

T:タモ

▲ガラス種類

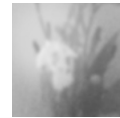

F:フロストガラス調樹脂
(5mm)



T:透明ガラス調樹脂
(5mm)

★横棧・スリット部分の材質

※塗装仕様が、CL塗装の場合のみご選択いただけます。
無塗装の場合、横棧は無塗装のみの対応となります。

[建具の材種が樟子松の場合]

[建具の材種がタモの場合]

C	材種:樟子松無垢材 仕上:ウレタンクリアー塗装
D	材種:タモ無垢材 仕上:ウレタンダーク色着色塗装
K	材種:タモ無垢材 仕上:ウレタンカリン色着色塗装

C	材種:タモ無垢材 仕上:ウレタンクリアー塗装
D	材種:タモ無垢材 仕上:ウレタンダーク色着色塗装
K	材種:タモ無垢材 仕上:ウレタンカリン色着色塗装

●塗装仕様

C:CL塗装品

M:無塗装品

■印刷物と実物では、色、材質感等が異なりますので、実物のサンプル等でご確認下さい。
■標準金物(調整丁番・調整ラッチ受け・標準レバー・ハンドル・戸当り)は建具本体価格に含まれております。
■当社規格外の特注サイズ・デザイン・仕様等につきましては、別途見積りで請け賜ります。詳しくは担当者までお問い合わせ下さい。
■表示されている価格には、組立・施工費は含まれておりません。また、消費税は含まれておりません。

2枚引込戸（Vレールタイプ）



EW2HK-31 ■

セット価格
[樟子松]
¥303,600
[タモ]
¥372,600

枠：突板（フラッシュ構造）



EW2HK-32 ■

セット価格
[樟子松]
¥313,600
[タモ]
¥376,200

枠：無垢材



EW2HK-33 ■

セット価格
[樟子松]
¥303,600
[タモ]
¥372,600

枠：無垢材

建具本体

枠外Wサイズ	DW（建具巾）	樟子松 タモ	¥200,600 ¥247,200	樟子松 タモ	¥210,600 ¥250,800	樟子松 タモ	¥200,600 ¥247,200
2487巾	852×2	EW2HK31 ■-2487 ▲●★		EW2HK32 ■-2487 ▲●★		EW2HK33 ■-2487 ▲●★	

枠（固定枠・ノーケーシング）

枠外Wサイズ	枠巾170タイプ （対応壁厚：139mm～150mm）	枠巾191タイプ （対応壁厚：160mm～171mm）	枠巾206タイプ （対応壁厚：175mm～186mm）
	170 24 樟子松 ¥103,000 タモ ¥125,400	191 24 樟子松 ¥103,000 タモ ¥125,400	206 24 樟子松 ¥103,000 タモ ¥125,400
2487巾用	AB2HKWK ■-2487 ●(R・L) □□	C2HKWK ■-2487 ●(R・L) □□	D2HKWK ■-2487 ●(R・L) □□

□□下枠の厚み 15…フローア12mm対応 18…フローア15mm対応



EW2HK-36 ■

セット価格
[樟子松]
¥272,200
[タモ]
¥321,900

框:無垢材
パネル:突板(フラッシュ構造)



EW2HK-37 ■

セット価格
[樟子松]
¥313,600
[タモ]
¥376,200

框/パネル/横棧:無垢材

樟子松	¥169,200	樟子松	¥210,600
タモ	¥196,500	タモ	¥250,800
EW2HK36 ■-2487 ●		EW2HK37 ■-2487 ▲ ●	

■材種




S:樟子松



T:タモ

▲ガラス種類

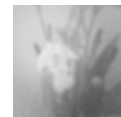

F:フロストガラス調樹脂
(5mm)



T:透明ガラス調樹脂
(5mm)

★横棧・スリット部分の材質

※塗装仕様が、CL塗装の場合のみご選択いただけます。
無塗装の場合、横棧は無塗装のみの対応となります。

[建具の材種が樟子松の場合]

C	材種:樟子松無垢材 仕上:ウレタンクリアー塗装
D	材種:タモ無垢材 仕上:ウレタンダーク色着色塗装
K	材種:タモ無垢材 仕上:ウレタンカリン色着色塗装

[建具の材種がタモの場合]

C	材種:タモ無垢材 仕上:ウレタンクリアー塗装
D	材種:タモ無垢材 仕上:ウレタンダーク色着色塗装
K	材種:タモ無垢材 仕上:ウレタンカリン色着色塗装


●塗装仕様

C:CL塗装品

M:無塗装品


【引き勝手】

L:左勝手

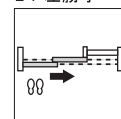

手前にレールが走る方
からみて、開口が左に
なるもの。

R:右勝手

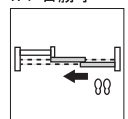

手前にレールが走る方
からみて、開口が右に
なるもの。

■印刷物と実物では、色、材質感等が異なりますので、実物のサンプル等でご確認ください。
■標準金物(調整丁番・調整ラッチ受け・標準レバーハンドル・戸当り)は建具本体価格に含まれております。
■当社規格外の特注サイズ・デザイン・仕様等に関しましては、別途見積りで請け賜ります。詳しくは担当者までお問い合わせ下さい。
■表示されている価格には、組立・施工費は含まれておりません。また、消費税は含まれておりません。

3枚引込戸（Vレールタイプ）



EW3HK-31 ■

セット価格
[樟子松]
¥431,500
[タモ]
¥532,600

框：突板（フラッシュ構造）



EW3HK-32 ■

セット価格
[樟子松]
¥446,500
[タモ]
¥538,000

框：無垢材



EW3HK-33 ■

セット価格
[樟子松]
¥431,500
[タモ]
¥532,600

框：無垢材

建具本体

枠外Wサイズ	DW（建具巾）	樟子松 タモ	¥310,500 ¥380,400	樟子松 タモ	¥325,500 ¥385,800	樟子松 タモ	¥310,500 ¥380,400
3249巾	852 × 3	EW3HK31 ■-3249 ▲ ● ★		EW3HK32 ■-3249 ▲ ● ★		EW3HK33 ■-3249 ▲ ● ★	

枠（固定枠・ノーケーシング）

枠外Wサイズ	枠巾209タイプ 209 24 樟子松 ¥121,000 タモ ¥152,200
3249巾用	3HKWK ■-3249 ● (R・L) □ □

□ □ 下枠の厚み 15…フローア12mm対応 18…フローア15mm対応



EW3HK-36 ■

セット価格
[樟子松]
¥384,300
[タモ]
¥456,600

框:無垢材
パネル:突板(フラッシュ構造)



EW3HK-37 ■

セット価格
[樟子松]
¥446,500
[タモ]
¥538,000


框/パネル/横棧:無垢材

樟子松	¥263,300	樟子松	¥325,500
タモ	¥304,400	タモ	¥385,800
EW3HK36 ■-3249 ●		EW3HK37 ■-3249 ▲ ●	

■材種




S:樟子松

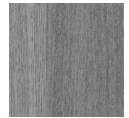

T:タモ

▲ガラス種類

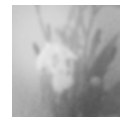

F:フロストガラス調樹脂
(5mm)



T:透明ガラス調樹脂
(5mm)

★横棧・スリット部分の材質

※塗装仕様が、CL塗装の場合のみご選択いただけます。
無塗装の場合、横棧は無塗装のみの対応となります。

[建具の材種が樟子松の場合]

C	材種:樟子松無垢材 仕上:ウレタンクリアー塗装
D	材種:タモ無垢材 仕上:ウレタンダーク色着色塗装
K	材種:タモ無垢材 仕上:ウレタンカリン色着色塗装

[建具の材種がタモの場合]

C	材種:タモ無垢材 仕上:ウレタンクリアー塗装
D	材種:タモ無垢材 仕上:ウレタンダーク色着色塗装
K	材種:タモ無垢材 仕上:ウレタンカリン色着色塗装


●塗装仕様

C:CL塗装品

M:無塗装品


【引き勝手】

L:左勝手

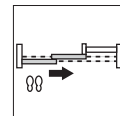

手前にレールが走る方
からみて、開口が左に
なるもの。

R:右勝手

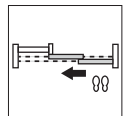

手前にレールが走る方
からみて、開口が右に
なるもの。

■印刷物と実物では、色、材質感等が異なりますので、実物のサンプル等でご確認下さい。
■標準金物(調整ラッチ受け・標準レバー・ハンドル・戸当り)は建具本体価格に含まれております。
■当社規格外の特注サイズ・デザイン・仕様等に関しては、別途見積りで請け賜ります。詳しくは担当者までお問い合わせ下さい。
■表示されている価格には、組立・施工費は含まれておりません。また、消費税は含まれておりません。

SOPIA-LIGHT

[ソピアライト]

クローゼットドア



2枚折戸 (枠外W725)

セット価格
(H2000タイプ)
[樟子松] ¥115,400
[タモ] ¥125,550

(H2300タイプ)
[樟子松] ¥122,650
[タモ] ¥136,500



3枚折戸 (枠外W1183)

セット価格
(H2000タイプ)
[樟子松] ¥165,800
[タモ] ¥181,500

(H2300タイプ)
[樟子松] ¥175,000
[タモ] ¥195,950



4枚折戸 (枠外W1564)

セット価格
(H2000タイプ)
[樟子松] ¥214,550
[タモ] ¥234,850

(H2300タイプ)
[樟子松] ¥227,650
[タモ] ¥252,900

扉/専用枠

		2枚折戸		3枚折戸		4枚折戸	
		樟子松	タモ	樟子松	タモ	樟子松	タモ
H2000 タイプ	扉	EWC3-LP2S● ¥87,900	EWC3-LP2T● ¥ 96,650	EWC4.5-LP2S● ¥132,800	EWC4.5-LP2T● ¥145,700	EWC6-LP2S● ¥177,350	EWC6-LP2T● ¥194,950
	専用枠	20WK2S●□□ ¥27,500	20WK2T●□□ ¥ 28,900	30WK2S●□□ ¥ 33,000	30WK2T●□□ ¥ 35,800	40WK2S●□□ ¥ 37,200	40WK2T●□□ ¥ 39,900
H2300 タイプ	扉	EWC3-LP2.3S● ¥92,350	EWC3-LP2.3T● ¥103,500	EWC4.5-LP2.3S● ¥139,200	EWC4.5-LP2.3T● ¥156,050	EWC6-LP2.3S● ¥186,350	EWC6-LP2.3T● ¥208,900
	専用枠	20WK2.3S●□□ ¥30,300	20WK2.3T●□□ ¥ 33,000	30WK2.3S●□□ ¥ 35,800	30WK2.3T●□□ ¥ 39,900	40WK2.3S●□□ ¥ 41,300	40WK2.3T●□□ ¥ 44,000

		H2000タイプ	H2300タイプ
枠外H	下枠15mm	2029	2299
	下枠18mm	2032	2302

□□下枠の厚み 15…フローア12mm対応 18…フローア15mm対応



6枚折戸 (枠外W2335)

セット価格
(H2000タイプ)
[樟子松] ¥329,850
[タモ] ¥360,400

(H2300タイプ)
[樟子松] ¥350,200
[タモ] ¥389,300



8枚折戸 (枠外W3104)

セット価格
(H2000タイプ)
[樟子松] ¥429,000
[タモ] ¥469,700

(H2300タイプ)
[樟子松] ¥455,200
[タモ] ¥505,800

3枚折戸		4枚折戸	
樟子松	タモ	樟子松	タモ
EWC4.5-LP2S● ¥132,800	EWC4.5-LP2T● ¥145,700	EWC6-LP2S● ¥177,350	EWC6-LP2T● ¥194,950
30WK2S●□□ ¥ 33,000	30WK2T●□□ ¥ 35,800	40WK2S●□□ ¥ 37,200	40WK2T●□□ ¥ 39,900
EWC4.5-LP2.3S● ¥139,200	EWC4.5-LP2.3T● ¥156,050	EWC6-LP2.3S● ¥186,350	EWC6-LP2.3T● ¥208,900
30WK2.3S●□□ ¥ 35,800	30WK2.3T●□□ ¥ 39,900	40WK2.3S●□□ ¥ 41,300	40WK2.3T●□□ ¥ 44,000

■材種



S: 樟子松



T: タモ

●塗装仕様

C: CL塗装品

M: 無塗装品

■印刷物と実物では、色、材質感等が異なりますので、実物のサンプル等でご確認下さい。
 ■標準金物(調整丁番・調整ラッチ受け・標準レバー・ハンドル・戸当り)は建具本体価格に含まれております。
 ■当社規格外の特注サイズ・デザイン・仕様等に関しましては、別途見積で請け賜ります。詳しくは担当者までお問い合わせ下さい。
 ■表示されている価格には、組立・施工費は含まれておりません。また、消費税は含まれておりません。

両開戸（パネルタイプ）



両開戸（枠外W740）

セット価格
（H2000タイプ）
[樟子松] ¥117,900
[タモ] ¥128,750

（H2300タイプ）
[樟子松] ¥131,100
[タモ] ¥144,700



両開戸（枠外W740）

セット価格
（H1000タイプ）
[樟子松] ¥90,250
[タモ] ¥97,200

扉/専用枠

		両開戸			
		樟子松	タモ		
H2000 タイプ	扉	EWM3H-LP2S● ¥ 90,400	EWM3H-LP2T● ¥ 99,850	H1000 タイプ	EWM3H-LP1S● ¥66,850
	専用枠	RHWK-2S● ¥ 27,500	RHWK-2T● ¥ 28,900		EWM3H-LP1T● ¥72,450
H2300 タイプ	扉	EWM3H-LP2.3S● ¥100,850	EWM3H-LP2.3T● ¥111,700		RHWK-1S● ¥23,400
	専用枠	RHWK-2.3S● ¥ 30,250	RHWK-2.3T● ¥ 33,000		RHWK-1T● ¥24,750

		H1000タイプ	H2000タイプ	H2300タイプ
枠外H	3方枠	1020	2011	2265
	下枠15mm	1032	2023	2277
	下枠18mm	1035	2026	2280

材種



S:樟子松



T:タモ

塗装仕様

C:CL塗装品

M:無塗装品

下枠-両開用（別途有償品）

厚み15mm（12mmフローア対応）	厚み18mm（15mmフローア対応）
 RHST15/¥5,000	 RHST18/¥5,000

■印刷物と実物では、色、材質感等が異なりますので、実物のサンプル等でご確認下さい。
■標準金物（調整丁番・調整ラッチ受け・標準レバーハンドル・戸当り）は建具本体価格に含まれております。
■当社規格外の特注サイズ・デザイン・仕様等に関しましては、別途見積りで請け賜ります。詳しくは担当者までお問い合わせ下さい。
■表示されている価格には、組立・施工費は含まれておりません。また、消費税は含まれておりません。


天然無垢材 + 軽やかなシンプルデザイン

SOPIA-LIGHT


[ソピアライト]

— 品番の見方 —


■ 本体

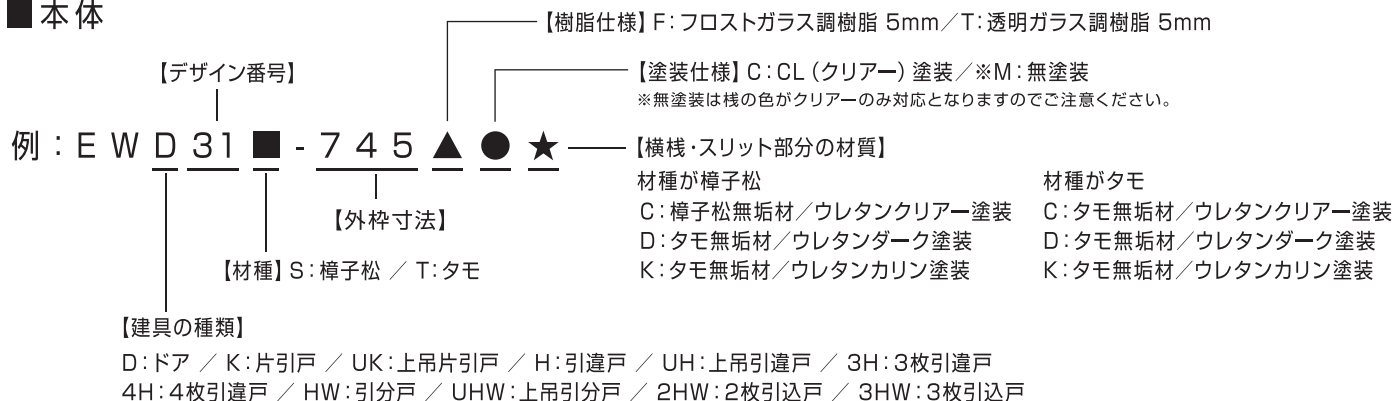


■ 枠

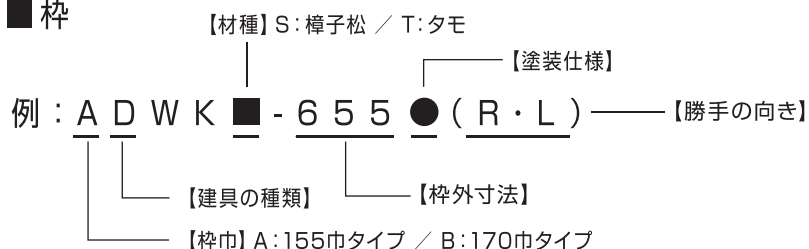

■ 本体（クローゼット）

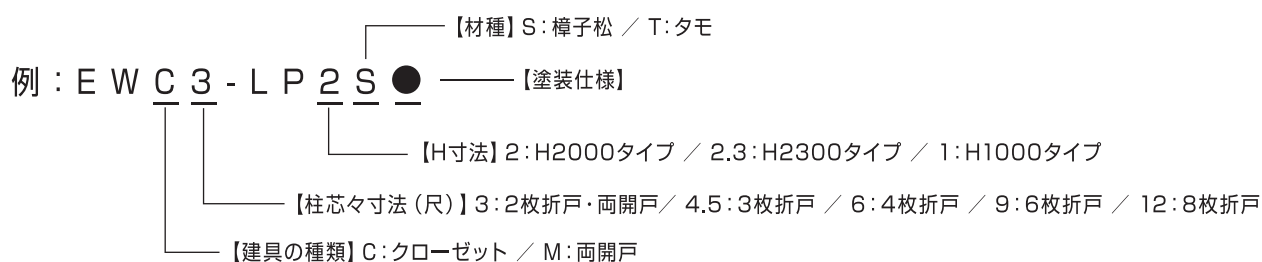







■ 枠

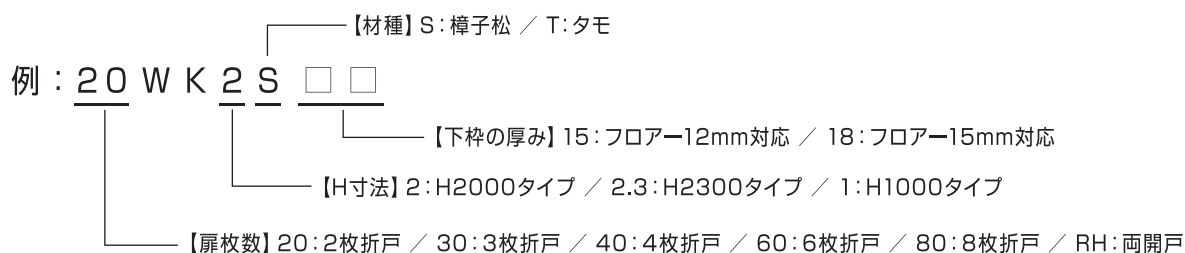

造作材

窓枠／笠木／巾木／廻り縁／ケーシング

窓枠

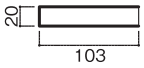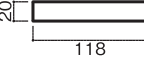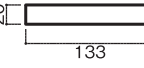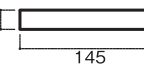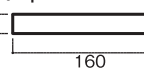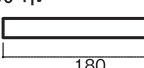断面形状	寸 法 長さ×巾×厚さ (mm)	品 番	設計価格/ 枚	発注 単位
 103 巾	4, 200 × 103 × 20	MDWK ■103●2	樟子松 ¥11,800 タ モ ¥16,600	2
		MDWK ■103●1	樟子松 ¥12,400 タ モ ¥17,400	1
 118 巾	4, 200 × 118 × 20	MDWK ■118●2	樟子松 ¥14,100 タ モ ¥20,000	2
		MDWK ■118●1	樟子松 ¥14,800 タ モ ¥21,000	1
 133 巾	4, 200 × 133 × 20	MDWK ■133●2	樟子松 ¥16,600 タ モ ¥21,200	2
		MDWK ■133●1	樟子松 ¥17,400 タ モ ¥22,200	1
 145 巾	4, 200 × 145 × 20	MDWK ■145●2	樟子松 ¥18,900 タ モ ¥24,000	2
		MDWK ■145●1	樟子松 ¥19,800 タ モ ¥25,200	1
 160 巾	4, 200 × 160 × 20	MDWK ■160●2	樟子松 ¥21,400 タ モ ¥27,400	2
		MDWK ■160●1	樟子松 ¥22,500 タ モ ¥28,800	1
 180 巾	4, 200 × 180 × 20	MDWK ■180●2	樟子松 ¥23,700 タ モ ¥30,000	2
		MDWK ■180●1	樟子松 ¥24,900 タ モ ¥31,700	1

材種



S: 樟子松




T: タモ

塗装仕様


C: CL 塗装品

M: 無塗装品

笠木

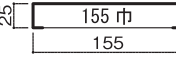断面形状	寸 法 長さ×巾×厚さ (mm)	品 番	設計価格/ 枚	発注 単位
 155 巾	4, 200 × 155 × 25	KK ■155●	樟子松 ¥22,500 タ モ ¥31,500	1
			樟子松 ¥28,000 タ モ ¥40,500	1

ケーシング

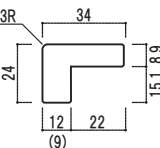	タテ用 2, 100 × 34 × 24	KS ■21●	樟子松 ¥3,900 タ モ ¥4,500	2
	ヨコ用 3, 600 × 31 × 24	KS ■36●	樟子松 ¥6,900 タ モ ¥8,400	2



■ 造作材は、ブロック集成材になります。

玄関収納

※樟子松の側板は、ブロック集成材になります。
※タモ材の側板は、突版貼りになります。

■ 1 型 6 尺間用



GS1 ■ 1520(R・L) ●

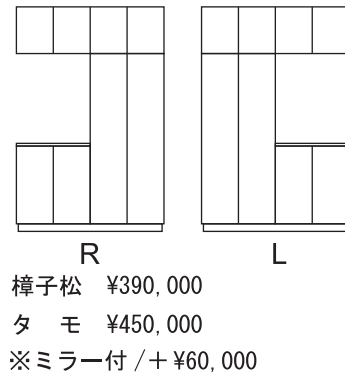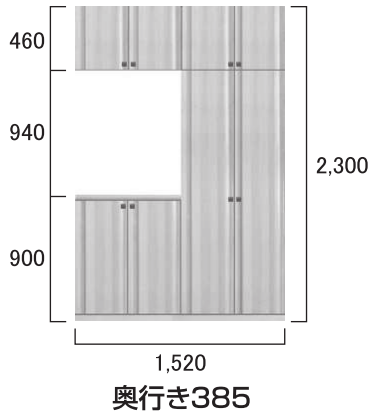

R
樟子松 ¥390,000
タモ ¥450,000
※ミラー付 / + ¥60,000

■ 2 型 6 尺間用



GS2 ■ 1520 ●

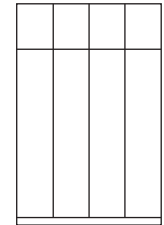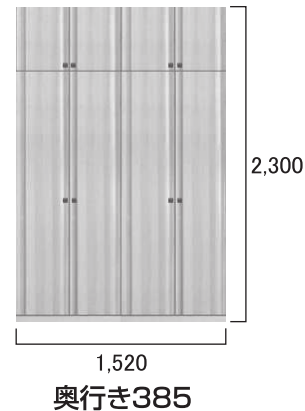

樟子松 ¥480,000
タモ ¥555,000
※ミラー付 / + ¥60,000

■ 3 型 4.5 尺間用



GS3 ■ 1149(R・L) ●

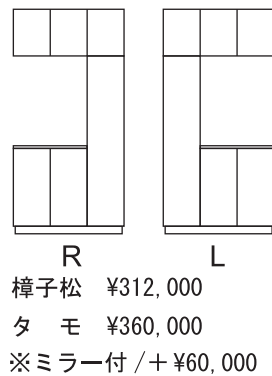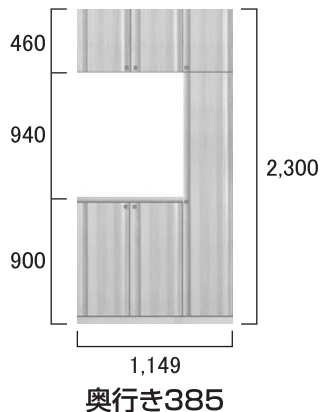

R
樟子松 ¥312,000
タモ ¥360,000
※ミラー付 / + ¥60,000

■ 4 型 6 尺間用

LGS4 ■ 1520 ●

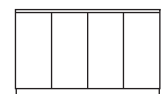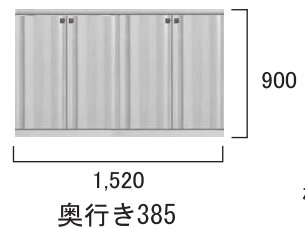

樟子松 ¥253,100
タモ ¥291,000

■ 材種



S:樟子松



T:タモ

● 塗装仕様

C:CL塗装品

M:無塗装品


トイレ収納

TS ■ ●



樟子松 ¥30,000
タモ ¥30,000

TSF ■ ●

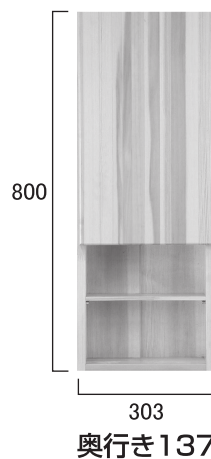

樟子松 ¥30,000
タモ ¥30,000

TSJ ■ ●




フロスト調樹脂
5mm

樟子松 ¥30,000
タモ ¥30,000



切断・加工不要

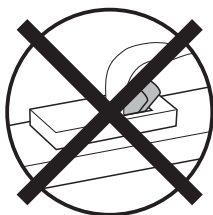

端材・木くずが出ない

原寸カットだからここが便利!

- ・すぐに組立られる!
- ・現場での作業がスムーズに! ゴミがでない!
- ・サンダー処理済みで、塗装もすぐに可能!
- ・カット済みで運搬もラクラク、作業性もUP!

樟子松集成材(フリーボード)

	形 状	寸 法	備 考
		FS-20 4200×500×20 FS-25 4200×500×25 FS-30 4200×500×30	フィンガー ジョイント有り

タモ集成材(フリーボード)

	形 状	寸 法	備 考
		FT-20 4200×500×20 FT-25 4200×500×25 FT 30 4200×500×30	フィンガー ジョイント有り

フリーボード原寸カット計算参考例


フリーボードの厚みは、20・25・30mmの3種類。

材種：樟子松・タモ


計算参考例① 棚 板

材積計算 $0.3 \times 0.7 \times 0.02 = 0.0042$ 価格 $0.0042 \times \text{m}^3 \text{単価} = \text{部材単価}$

計算参考例② 家具部材

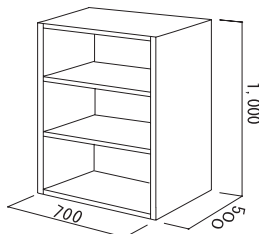天 板 (T=30)
 $0.5 \times 0.7 \times 0.03 = 0.0105$ 側 板 (T=30)
 $0.5 \times 1 \times 0.03 \times 2 \text{枚} = 0.03$ 底 板 (T=20)
 $0.5 \times 0.7 \times 0.02 = 0.007$ 棚 板 (T=20)
 $0.5 \times 0.7 \times 0.02 \times 2 \text{枚} = 0.014$ 価格 $0.0615 \times \text{m}^3 \text{単価} = \text{部材合計金額}$



フリーボードの寸法範囲：長さ4200mm以下
 巾500mm以下…t=25/30mm
 巾600mm以下…t=20mm

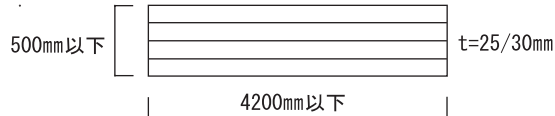

- m^3 単価につきましては、担当者までお問い合わせ下さい。
- 組立・施工費は上記価格に含まれておりません。また、消費税も含まれません。
- 塗装・面加工等は別途料金で承ります。

<u>37</u>	ドア枠
<u>38</u>	親子ドア枠
<u>39</u>	片引枠（Vレールタイプ）
<u>40</u>	片引枠（上吊タイプ）
<u>41</u>	2枚引違枠（Vレールタイプ）
<u>42</u>	2枚引違枠（上吊タイプ）
<u>43</u>	3枚引違枠（Vレールタイプ）
<u>45</u>	4枚引違枠（Vレールタイプ）
<u>44</u>	引分枠（Vレールタイプ）
<u>46</u>	引分枠（上吊タイプ）
<u>47</u>	2枚引込枠（Vレールタイプ）
<u>48</u>	3枚引込枠（Vレールタイプ）
<u>49</u>	折戸枠
<u>50</u>	両開枠

縮尺 1 / 5



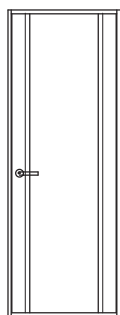
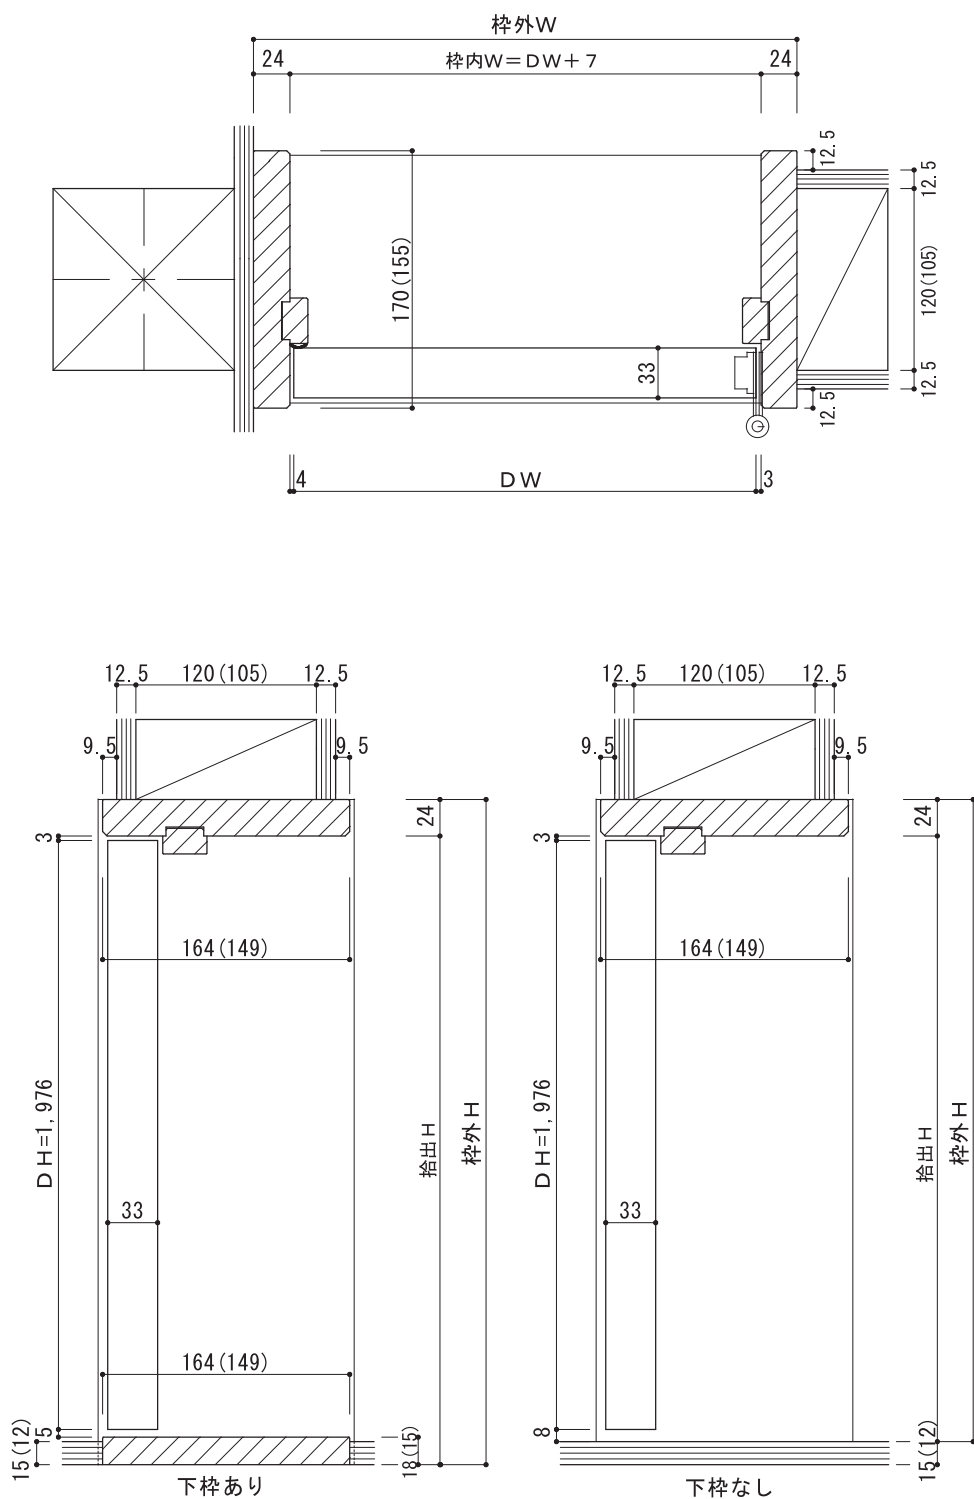


規格寸法

	枠外W		655	745	781	837	885
	枠外H	DH/DW	600	690	726	782	830
下枠18mm (フワ15mm)	2026	1976	WC用	出入口 (入-入) (平-入)	出入口 (平-平)	メーターモジュール 対応 出入口 (平-平)	バリアフリー 対応
下枠15mm (フワ12mm)	2023	1976					
下枠なし	2011	1976					

※上図は枠巾170(155)タイプの納まり図です。

※柵は、ブロック集成材で製作になります。

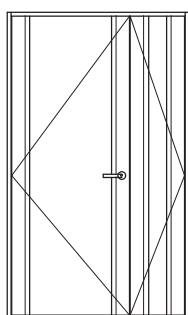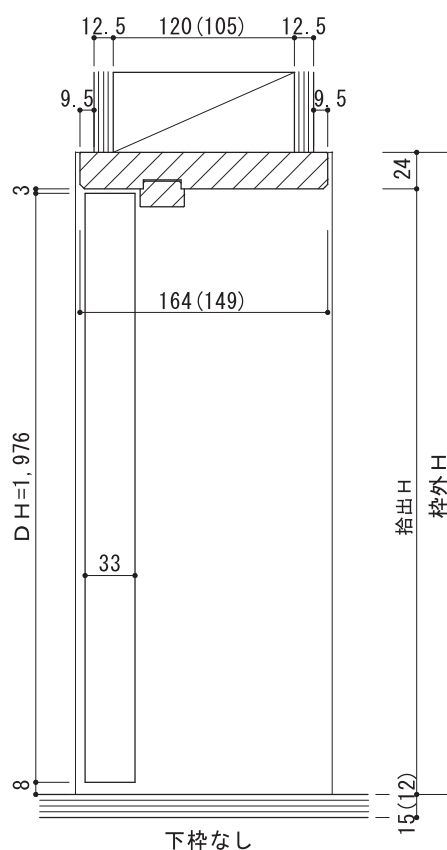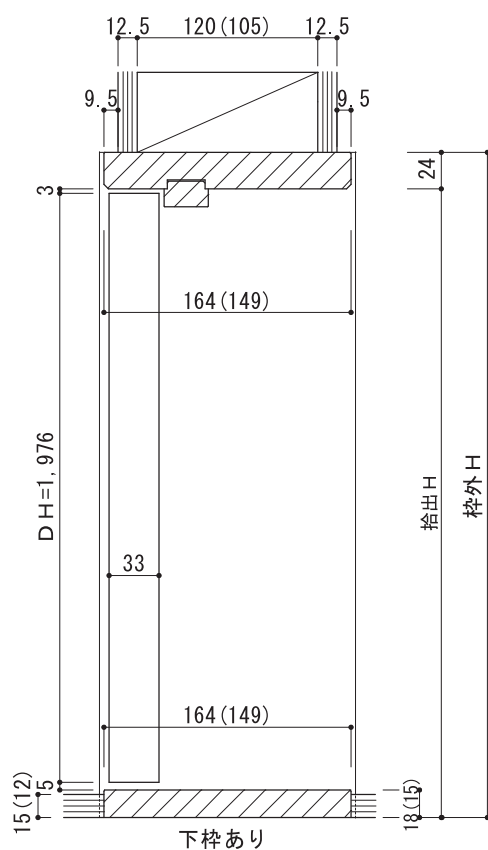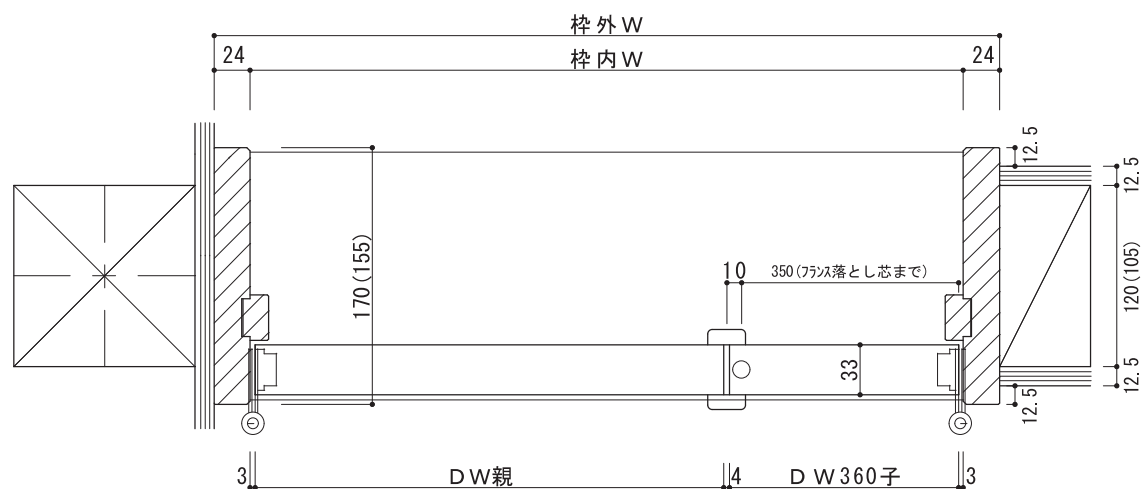



規格寸法

	枠外W		1108	1144	1200
	枠外H	DH	親 690 子 360	親 726 子 360	親 782 子 360
下枠18mm (フタ15mm)	2026	1976	出入口	出入口	出入口
下枠15mm (フタ12mm)	2023	1976			
下枠なし	2011	1976			

※上図は枠巾170(155)タイプの納まり図です。

※枠は、ブロック集成材で製作になります。




縮尺 1 / 5

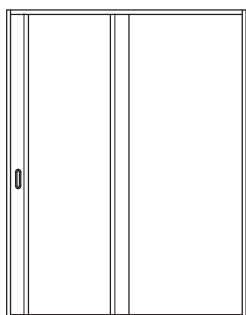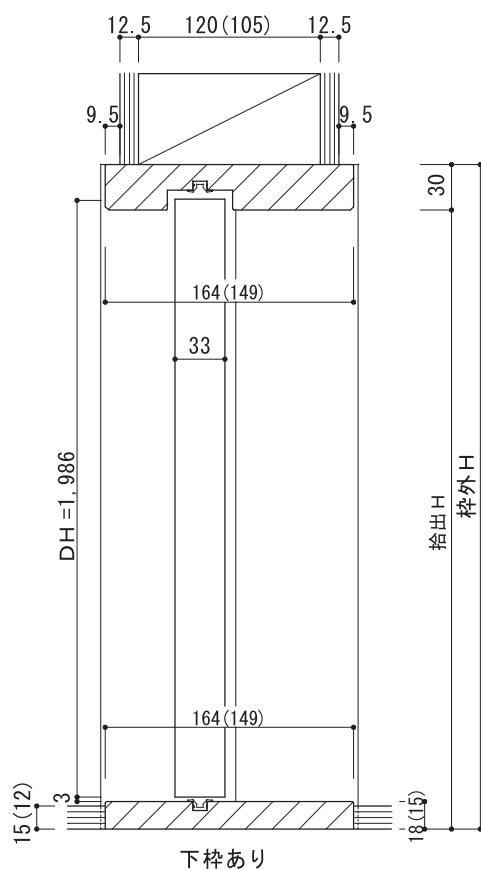

規格寸法

		枠外W	1218	1470	1582
	枠外H	DH DW	600	726	782
下枠18mm (70715mm)	2032	1986	出入口	出入口	出入口
下枠15mm (70712mm)	2029	1986	(その他開口)	(3尺開口)	(6尺開口)

※枠は、ブロック集成材で製作になります。

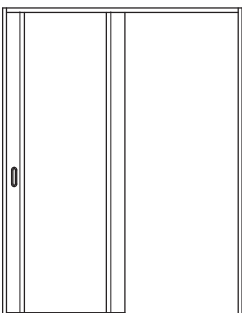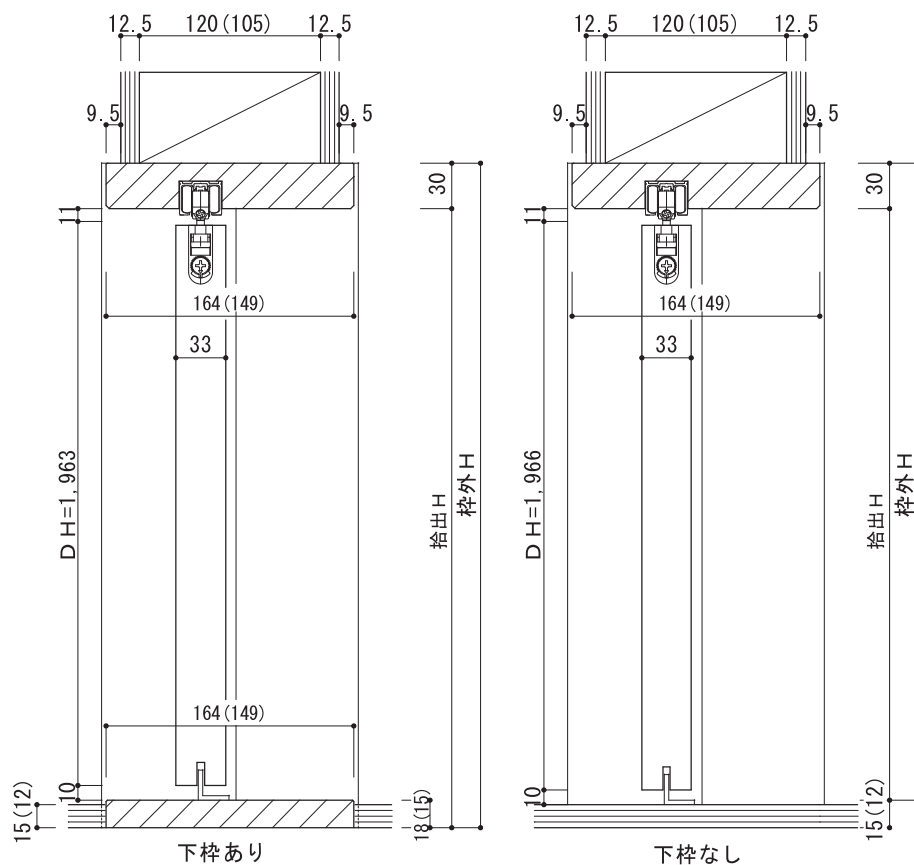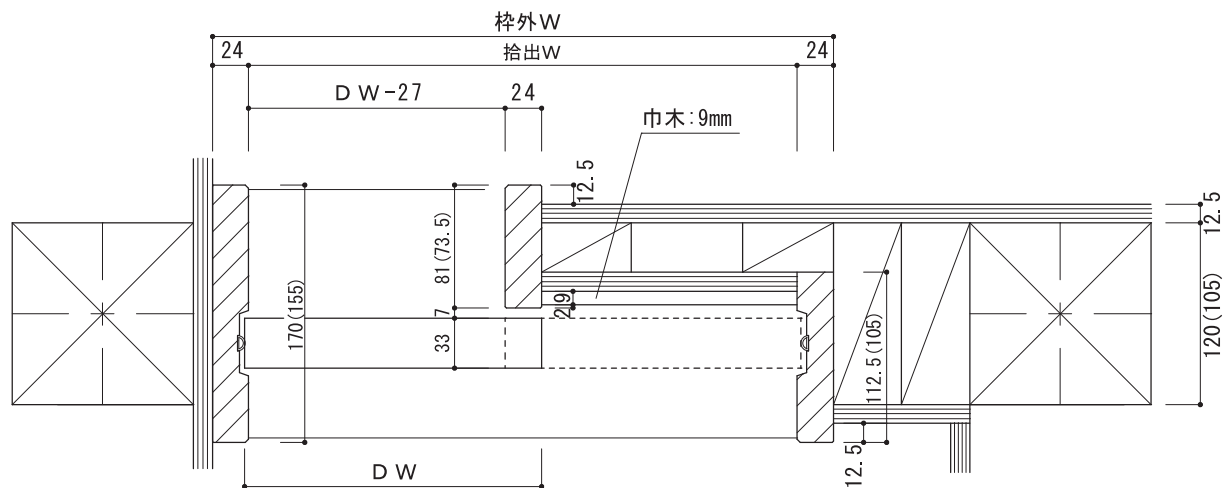

規格寸法




	枠外W		1218	1470	1582
	枠外H	DH DW	600	726	782
下枠18mm (70715mm)	2032	1963	出入口 (その他開口)	出入口 (3尺開口)	出入口 (6尺開口)
下枠15mm (70712mm)	2029	1963			
下枠なし	2017	1966			

※上図は枠巾170(155)タイプの納まり図です。

※枠は、ブロック集成材で製作になります。

2枚引違枠(Vレールタイプ)

縮尺 1/5

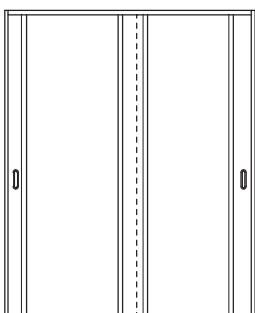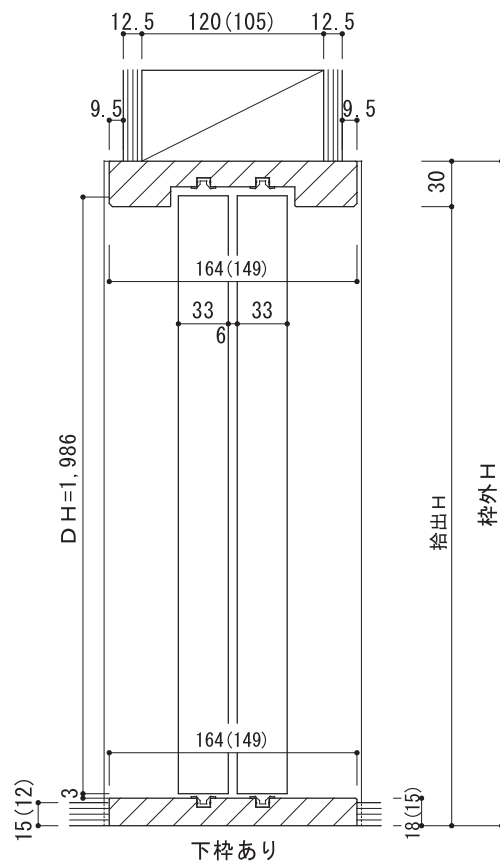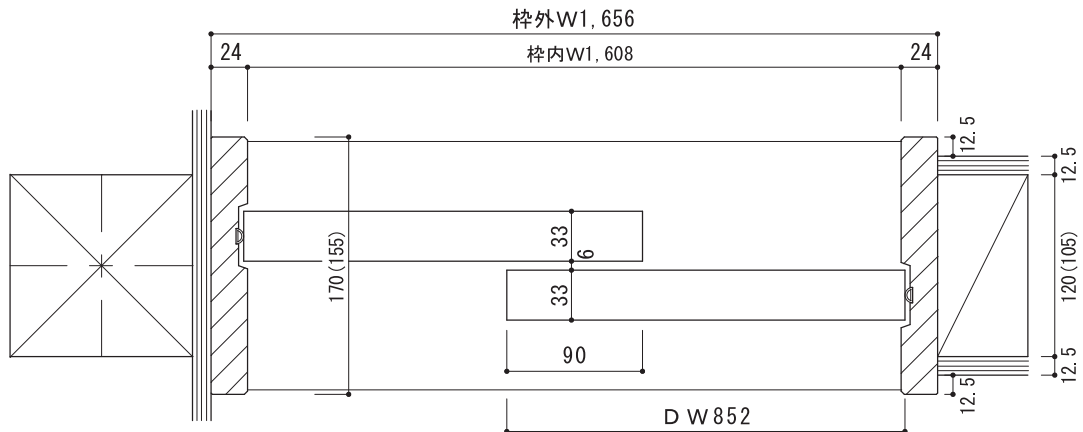

規格寸法




	枠外W		枠外H	DH	DW	1656
下枠18mm (フロア15mm)	2032	1986	2029	1986	852 × 2	出入口
下枠15mm (フロア12mm)	2029	1986				物入

※上図は枠巾170(155)タイプの納まり図です。

※枠は、ブロック集成材で製作になります。

3 枚引違枠 (Vレールタイプ)

縮尺 1 / 5

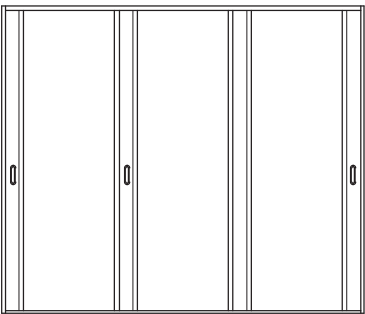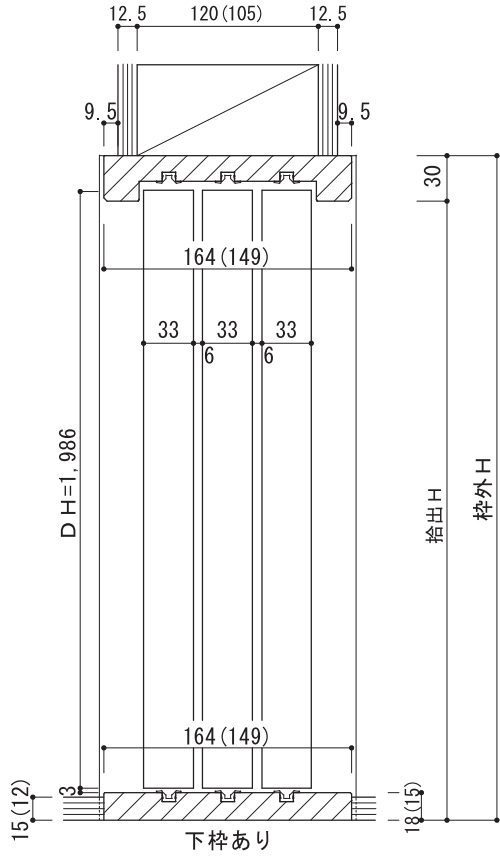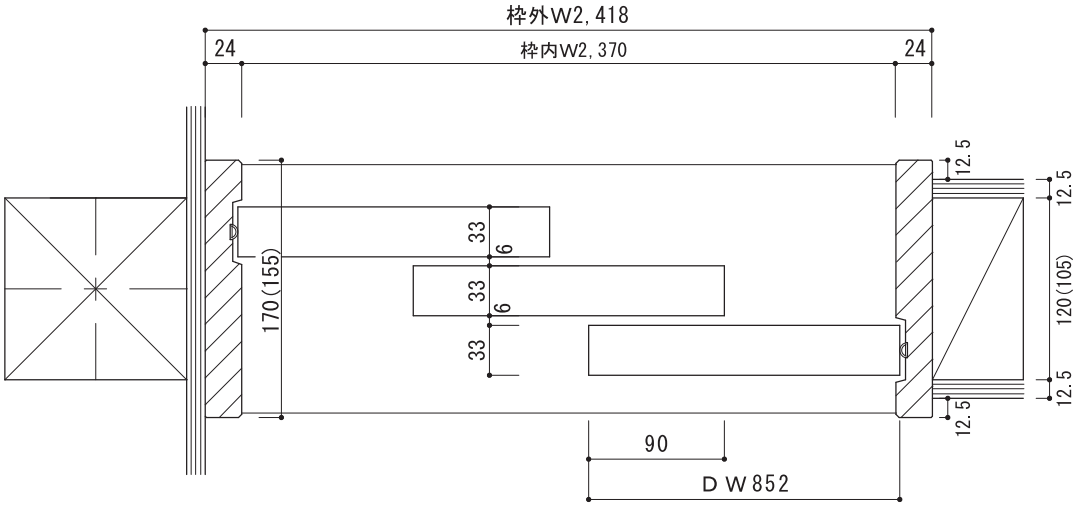




規格寸法

	枠外W		2418
	枠外H	DH	
		DW	852 × 3
下枠18mm (フロア15mm)	2032	1986	出入口
下枠15mm (フロア12mm)	2029	1986	物入

※上図は枠巾170(155)タイプの納まり図です。
※枠は、ブロック集成材で製作になります。

4 枚引違枠 (V レールタイプ)

縮尺 1 / 5

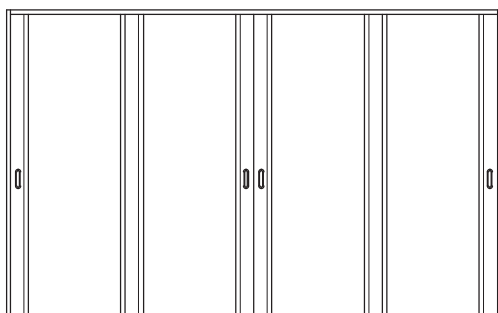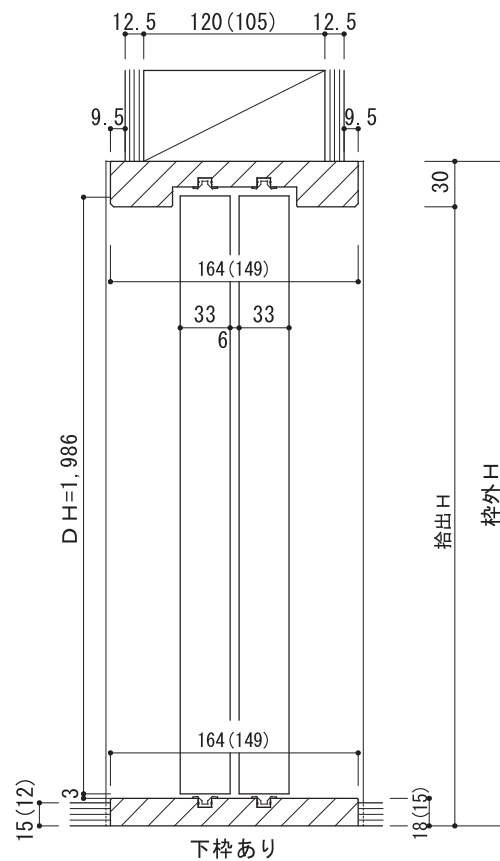
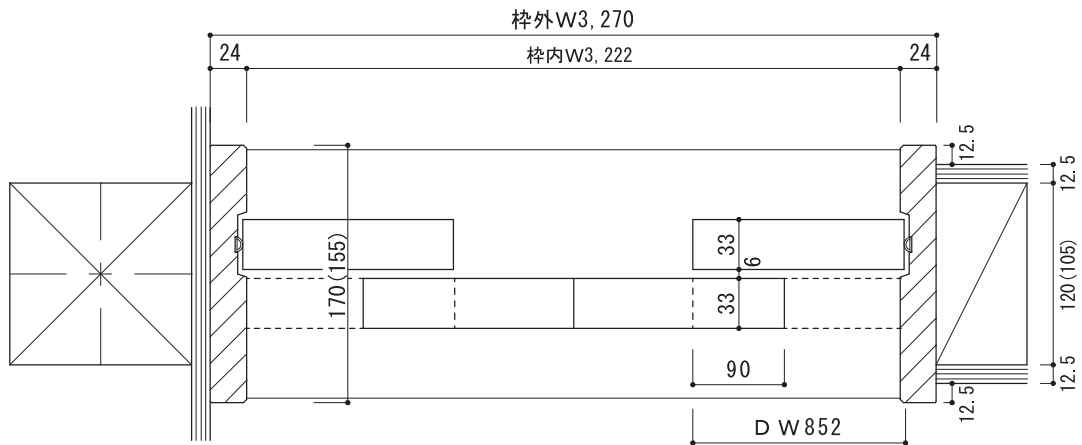


規格寸法

	枠外W		3270
	枠外H	DH	DW
下枠18mm (フロア15mm)	2032	1986	852 × 4
下枠15mm (フロア12mm)	2029	1986	出入口 間仕切

※上図は枠巾170(155)タイプの納まり図です。
※枠は、ブロック集成材で製作になります。

縮尺 1 / 5

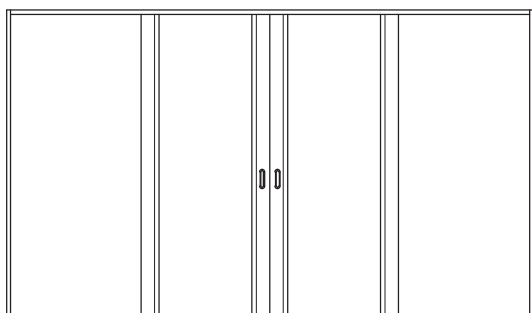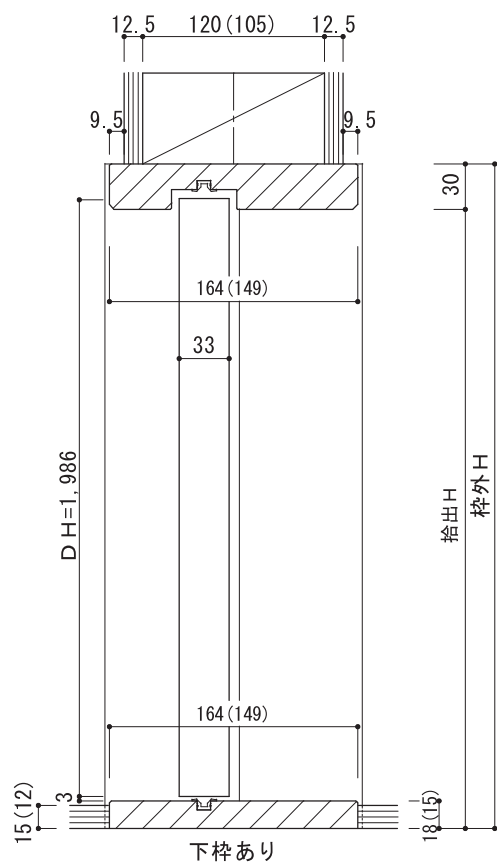




規格寸法

規格寸法	枠外W		3402
	枠外H	DH/DW	852×2
下枠18mm (70715mm)	2032	1986	間仕切
下枠15mm (70712mm)	2029	1986	

※上図は枠巾170(155)タイプの納まり図です。
※枠は、ブロック集成材で製作になります。

引分枠(上吊タイプ)

縮尺 1 / 5

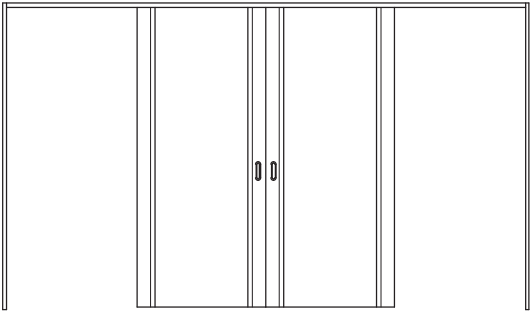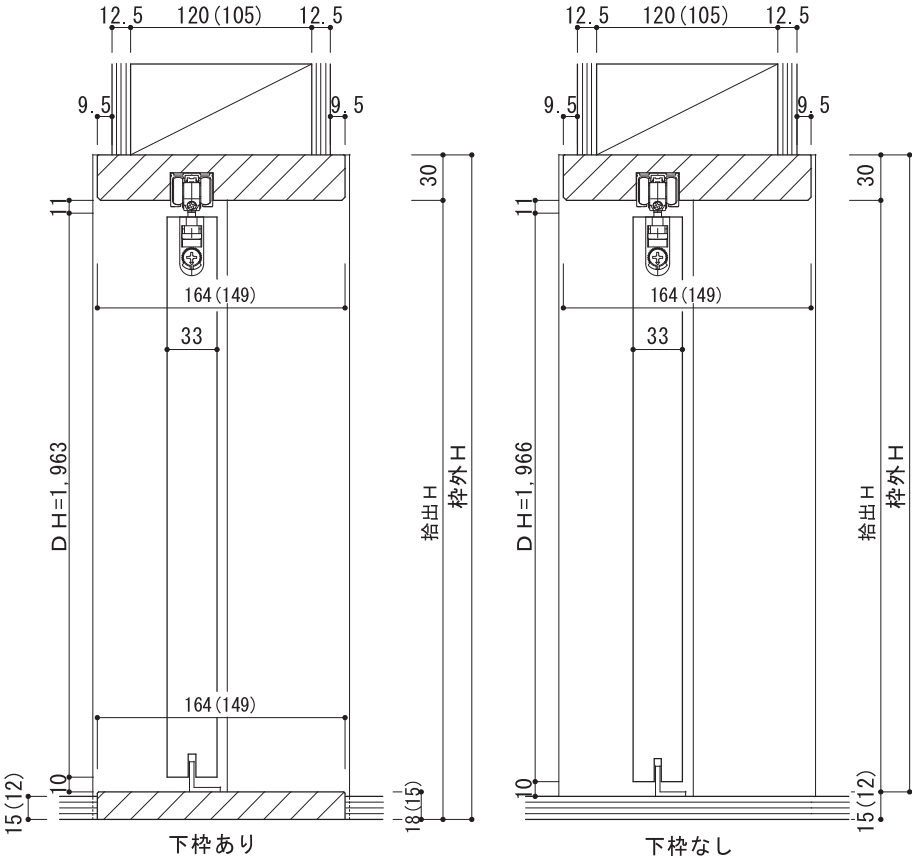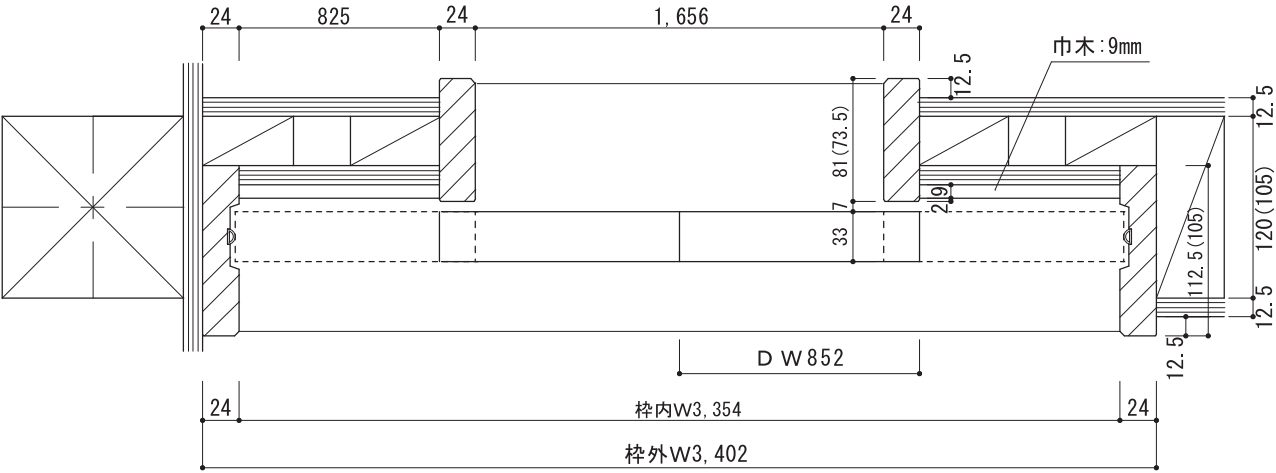




規格寸法

	枠外W		3402
	枠外H	DH	DW
			852 × 2
下枠 18mm (70715mm)	2032	1963	間仕切
下枠 15mm (70712mm)	2029	1963	
下枠なし	2017	1966	

※上図は枠巾170(155)タイプの納まり図です。
 ※枠は、ブロック集成材で製作になります。

2枚引込枠(Vレールタイプ)



縮尺 1/5

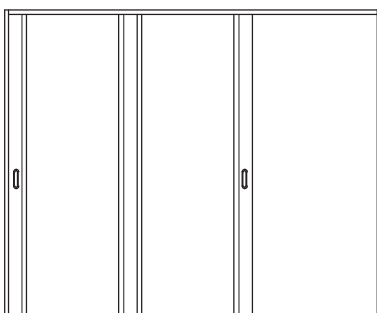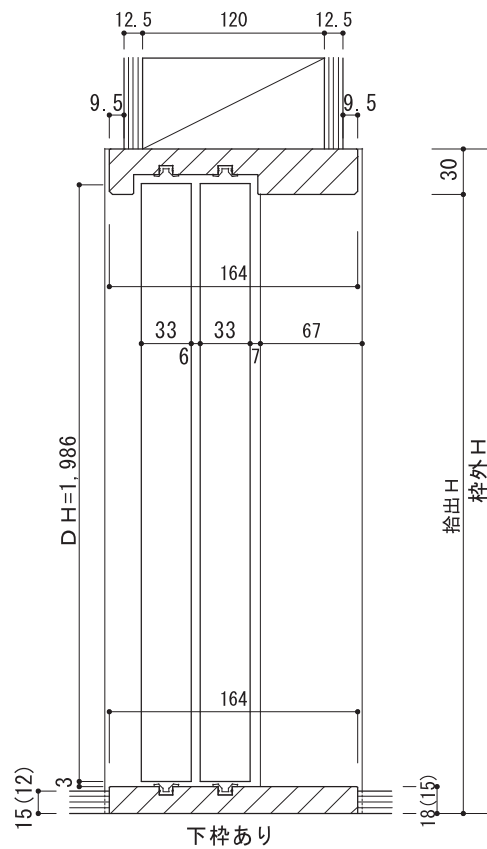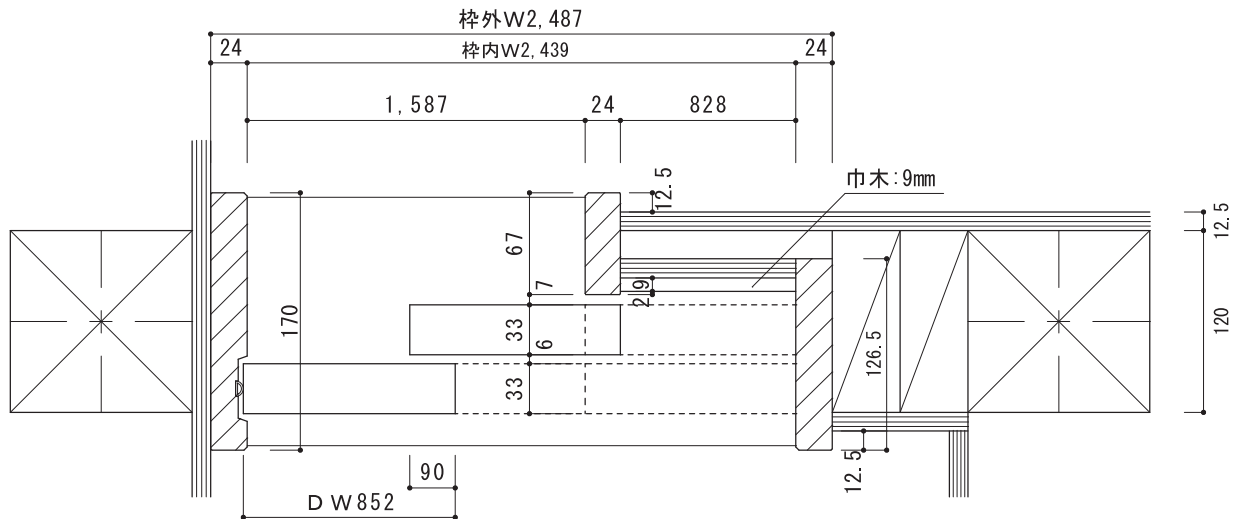

規格寸法

	枠外W		2487
	枠外H	DH	
下枠18mm (フロア15mm)	2032	1986	出入口 間仕切 (9尺間)
下枠15mm (フロア12mm)	2029	1986	

※上図は枠巾170タイプの納まり図です。
※枠は、ブロック集成材で製作になります。

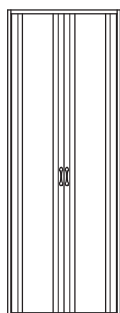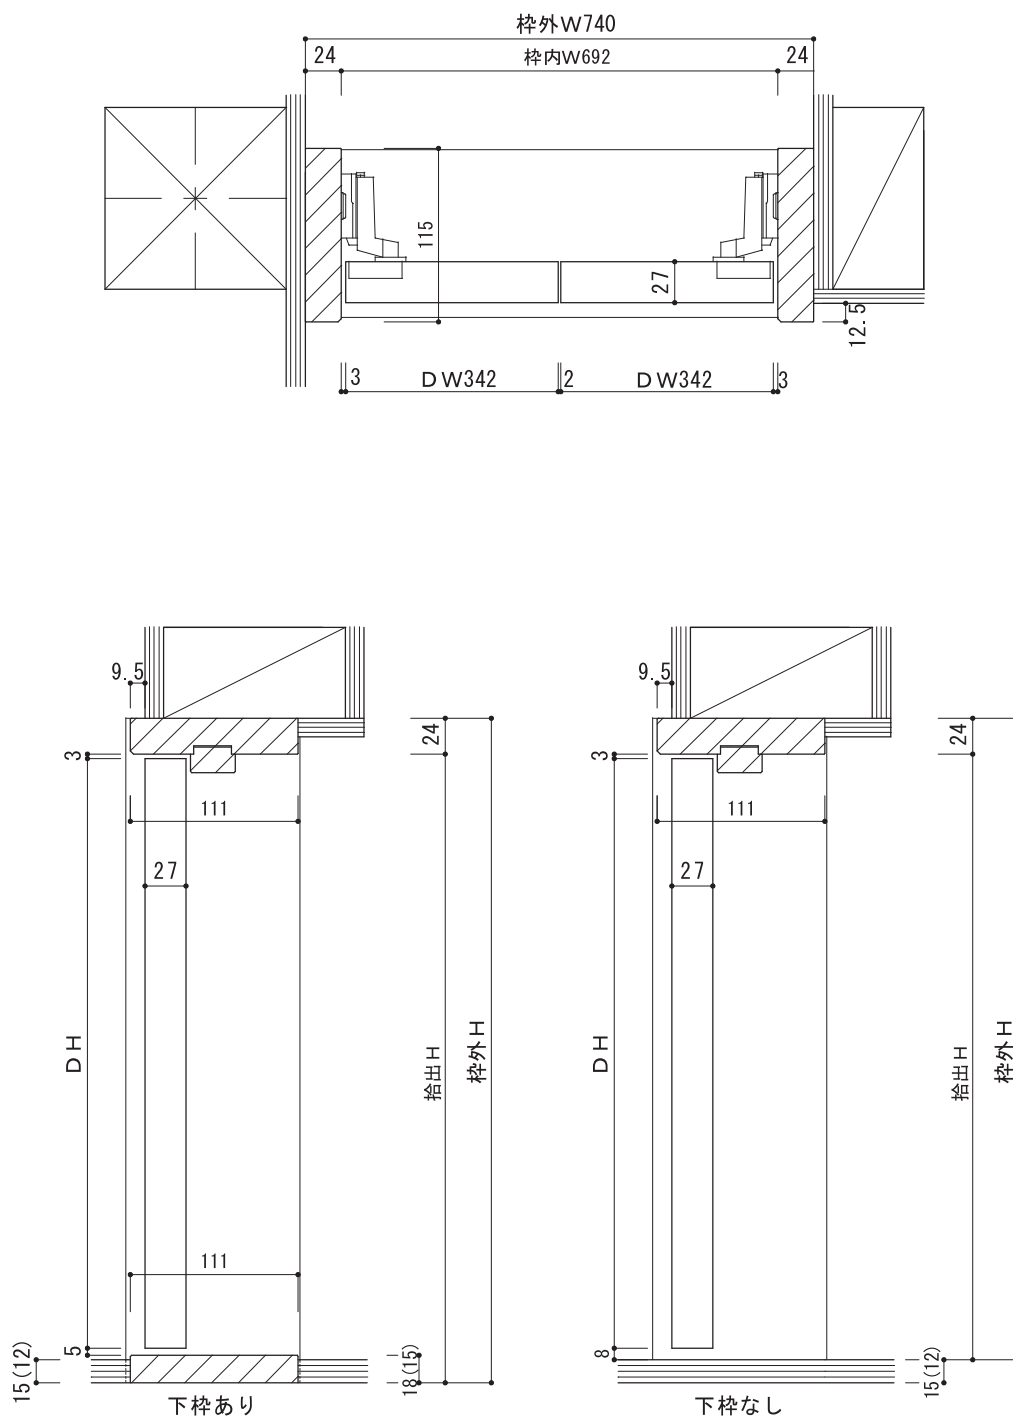


規格寸法

	枠外W 740		物入 芯々910
	枠外H	DH DW	
下枠18mm (フワ15mm)	2026 *2280	1976 *2230	
下枠15mm (フワ12mm)	2023 *2277	1976 *2230	
下枠なし	2011 *2265	1976 *2230	

*はH2300タイプの寸法です。

※枠は、ブロック集成材で製作になります。

階段下収納	枠外W 740		物入 芯々910
	枠外H	DH DW	
下枠18mm (フワ15mm)	1035	985	
下枠15mm (フワ12mm)	1032	985	
下枠なし	1020	985	

 

※カタログに掲載の写真は印刷インクの関係で実際の製品とは色調が異なる場合があります。
※製品の価格・仕様は予告なく変更する場合がございますのでご了承ください。

[ソピア ライト] 設計価格資料

Etos

株式会社 えびすや

[見附本社・ギャラリー・工場]
〒954-0076 新潟県見附市新幸町 8-3
TEL : 0258-61-4688 (代表)
FAX : 0258-61-4818 (代表)
E-mail : info@etos-wood.jp
URL : <http://www.etos-wood.jp>

[上越営業所]
〒943-0173 新潟県上越市富岡 653-1
TEL : 025-526-9936
FAX : 025-526-9006

2019年9月発行