


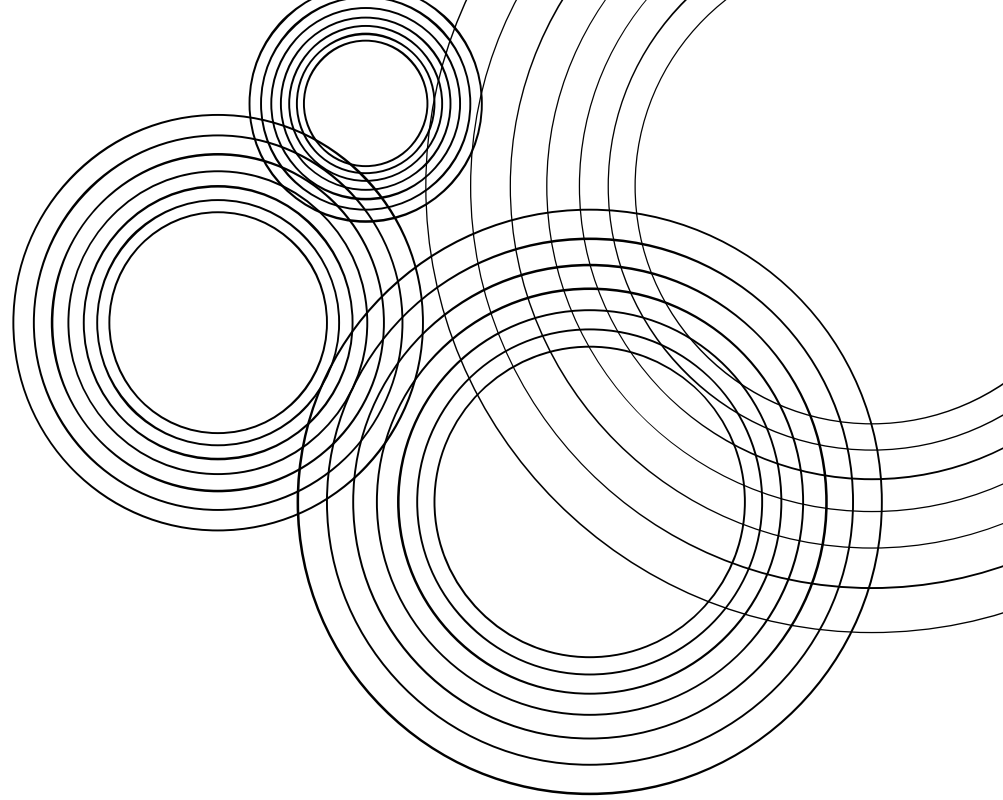

日本の杉物語

SOPIA なごみ

[設計価格資料]

日本の杉物語

SOPIA なごみ

日本の杉物語 SOPIA なごみは、F ☆☆☆☆。

「いつまでも健康に、快適に暮らしたい」
「家族の健康を守りたい」……
そう願う気持ちに応えたいという思いから、
日本の杉物語 SOPIA なごみは最高等級の F ☆☆☆☆が標準。
ホルムアルデヒドに関する規制をクリアしています。

天然無垢材へのこだわり。

私たちは、天然無垢材にこだわります。
天然木だけが持つ安心・安全性を大切にしながら、
ものづくりを続けています。
開口部を通して多くの人々の暮らしに夢を与え、
より快適で豊かな生活が送れる住空間を創造したい、
これが私たちの思いです。

日本の杉を使用し、国内で一から手作りしています。

日本の杉物語 SOPIA なごみは、
国産材にこだわり、国内で一から手作りしています。
日本の住宅本来の気候・風土に合う、
日本古来の木材である杉を使用し、繊細なデザインに仕上げました。

建築基準法による「ホルムアルデヒドに関する規制」

■内装仕上の面積制限

表示記号	基準値		使用する建築材料	面積制限
	平均値	最大値		
F ☆☆☆☆	0.3mg/ℓ	0.4mg/ℓ	無垢材 F ☆☆☆☆製品	制限なし
F ☆☆☆	0.5mg/ℓ	0.7mg/ℓ	F ☆☆☆ (旧FcO、EOレベル)	床面積の2倍まで
F ☆☆	1.5mg/ℓ	2.1mg/ℓ	F ☆☆ (旧Fc1、E1レベル)	床面積の0.3倍まで
—	5.0mg/ℓ	7.0mg/ℓ	上記以外	使用禁止

■内装仕上の制限

居室の壁、床、天井並びに開口部に設ける建具など、室内に面する部分にホルムアルデヒドを発散するおそれのある建築材料を使用する場合には、定められた等級に該当しないものは使用が禁止されます。また、定められた等級に該当するものであっても、建築物の構造、居室の種類及び換気設備の区分に応じて使用できる面積が制限されます。

■換気設備の義務付け

ホルムアルデヒドを発散する建材を使用しない場合でも家具からの発散があるため、すべての建築物に機械換気設備の義務付けがされます。

■天井裏等の制限

天井裏等は下地材をホルムアルデヒドの発散の少ない建材にするか、天井裏も換気できる構造としなければなりません。

■クロルピリホスに関する規制

居室を有する建築物は、クロルピリホスを添加した建材は禁止されます。


洗練されたデザイン＋自然に包まれたくらし。

無垢材は、大自然が生み出した表情豊かな資源です。
人それぞれに個性があるように、
無垢材にもそれぞれの個性があります。
自然の環境のなかで育ち、刻まれた歴史が木の表情となって現れます。
それは、人工的につくられたものには表現できない、独特の風合いです。
世界に2つと同じものがない、表情豊かな無垢材の特徴をお楽しみ下さい。


筋や節のあるものの他に、色のばらつきや年月を重ねた色の変化なども、
無垢材それぞれの個性です。

無垢材を有効活用するため、ご採用にあたっては特徴をご理解頂きます様、
お願い申し上げます。


【色のばらつき】

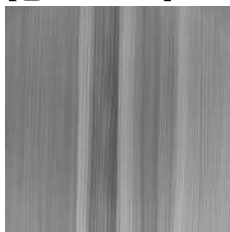

【ピースの色差】

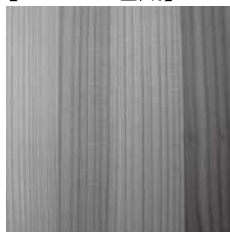


【源平】

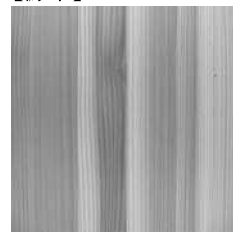


【あて】



【節】

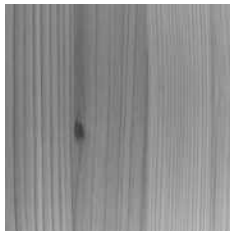

【節かけ】

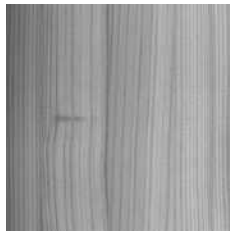

【入り皮】



日本の杉物語 SOPIA *なごみ*

開きドア/引戸特長

ドア


整ラッチ受座

後のラッチの掛かり具合がよい時は、ラッチ受座を調整することで、扉のガタツキを防ぐことができます。



■上下調整

下部丁番の上部をプラスドライバーで回すと、ドアとドア枠の隙間を上下方向で調整できます。

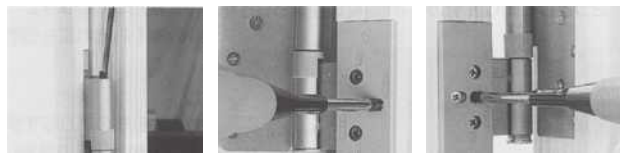

調整丁番


丁番は、ワンタッチ脱着式なので、扉の吊り込みが容易にできます。

■ドア枠下部丁番の軸にドア本体下部の丁番を落とし込みます。



■ドア本体上部の丁番の軸を引き下げながらドア枠上部の丁番に位置を合わせ、軸を戻します。

■上部丁番上の専用カバーを落とします。

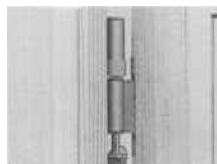

■左右方向/前後調整

丁番中央部のネジをプラスドライバーで回すと調整できます。(作業前後に固定ネジの緩・締作業があります。)


引戸

縦枠戸じゃくり/消音戸当りゴム



戸車微調整式

施工後、上部の戸車(左右の調整)と下部の戸車(上下/左右の調整)で、引戸と引戸枠との隙間の微調整が可能です。

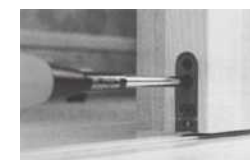

バリアフリー対応

敷居の厚みはフローアの厚みによって、15mm / 18mmの2種類で対応しています。床との段差を3mm以下に抑え、さらに音の静かな専用アルミレールを使用しております。



レバーハンドル・引手・取手

レバーハンドル



表示錠・間仕切錠 (ドア用)

引手



表示錠・間仕切錠 (引戸用)

取手



色：サテンニッケル



CONTENTS

■日本の杉物語 SOPIA なごみ

片開ドア	05
片引戸(Vレールタイプ)	07
片引戸(上吊タイプ)	09
2枚引違戸(Vレールタイプ)	11
2枚引違戸(上吊タイプ)	13
3枚引違戸(Vレールタイプ)	15
4枚引違戸(Vレールタイプ)	17
引分戸(Vレールタイプ)	19
引分戸(上吊タイプ)	21
2枚引込戸(Vレールタイプ)	23
3枚引込戸(Vレールタイプ)	25
クローゼットドア 両開戸	27
造作材 家具	29
品番の見方	31
参考納まり図・寸法図	33

一片開ドア



EWD-51
セット価格
¥227,500

樹脂仕様：
透明硝子調樹脂(3mm)



EWD-52
セット価格
¥185,300

樹脂仕様：
透明硝子調樹脂(3mm)



EWD-53
セット価格
¥150,600

ツインカーボ(6mm)







EWD-54
セット価格
¥176,500





樹脂仕様：
透明硝子調樹脂(3mm)



EWD-55▲
セット価格
¥137,000

建具本体								※規格品は無塗装となっております。	
枠外Wサイズ	DW (建具巾)	用途	¥188,900	¥146,700	¥112,000	¥137,900	¥ 98,400		
655巾用	600								
745巾用	690		EWD51-745●	EWD52-745●	EWD53-745●	EWD54-745●	EWD55-745▲●		
781巾用	726		EWD51-781●	EWD52-781●	EWD53-781●	EWD54-781●	EWD55-781▲●		
837巾用	782	メーターモジュール対応	EWD51-837●	EWD52-837●	EWD53-837●	EWD54-837●	EWD55-837▲●		
885巾用	830	バリアフリー対応	EWD51-885●	EWD52-885●	EWD53-885●	EWD54-885●	EWD55-885▲●		

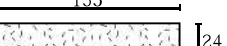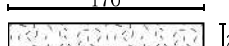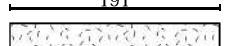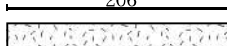枠（固定枠・ノーケーシング）								
枠外Wサイズ	枠巾155タイプ （対応壁厚124～135mm）		枠巾170タイプ （対応壁厚139～150mm）		枠巾191タイプ （対応壁厚160～171mm）		枠巾206タイプ （対応壁厚175～186mm）	
	¥38,600		¥38,600		¥46,300		¥46,300	
655巾用	ADWKN-655●（R・L）		BDWKN-655●（R・L）		CDWKN-655●（R・L）		DDWKN-655●（R・L）	
745巾用	ADWKN-745●（R・L）		BDWKN-745●（R・L）		CDWKN-745●（R・L）		DDWKN-745●（R・L）	
781巾用	ADWKN-781●（R・L）		BDWKN-781●（R・L）		CDWKN-781●（R・L）		DDWKN-781●（R・L）	
837巾用	ADWKN-837●（R・L）		BDWKN-837●（R・L）		CDWKN-837●（R・L）		DDWKN-837●（R・L）	
885巾用	ADWKN-885●（R・L）		BDWKN-885●（R・L）		CDWKN-885●（R・L）		DDWKN-885●（R・L）	

    下枠(別途有償品)									
<厚み:15mm> 12mmフロアー対応					<厚み:18mm> 15mmフロアー対応				
149	164	185	200		149	164	185	200	
									
¥5,500	¥5,500	¥5,500	¥5,500		¥5,500	¥5,500	¥5,500	¥5,500	
枠155巾用 ADST15	枠170巾用 BDST15	枠191巾用 CDST15	枠206巾用 DDST15		枠155巾用 ADST18	枠170巾用 BDST18	枠191巾用 CDST18	枠206巾用 DDST18	



EWD-56

セット価格
¥165,000

樹脂仕様：
透明硝子調樹脂（3mm）



EWD-57 ▲


セット価格
¥120,700



EWD-58A/B

セット価格
A ¥111,200
B ¥103,200

樹脂仕様：
フロスト硝子調樹脂(5mm)

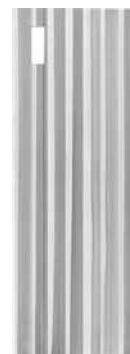

EWD-59A/B

セット価格
A ¥111,200
B ¥103,200

樹脂仕様：
フロスト硝子調樹脂(5mm)



EWD-60A/B

セット価格
A ¥101,500
B ¥ 92,400

※上記セット価格は、枠巾155・170の場合のものです。


¥126,400	¥82,100	A:無垢板貼り ¥72,600 B:突板貼り ¥64,600	A:無垢板貼り ¥72,600 B:突板貼り ¥64,600	A:無垢板貼り ¥62,900 B:突板貼り ¥53,800
		EWD58(A/B)-655●	EWD59(A/B)-655●	EWD60(A/B)-655●
EWD56-745●	EWD57-745▲●	EWD58(A/B)-745●	EWD59(A/B)-745●	EWD60(A/B)-745●
EWD56-781●	EWD57-781▲●	EWD58(A/B)-781●	EWD59(A/B)-781●	EWD60(A/B)-781●
EWD56-837●	EWD57-837▲●	EWD58(A/B)-837●	EWD59(A/B)-837●	EWD60(A/B)-837●
EWD56-885●	EWD57-885▲●	EWD58(A/B)-885●	EWD59(A/B)-885●	EWD60(A/B)-885●

レバーハンドル

色：サテンニッケル	
空 錠	標準
表示錠	+ ¥3,000
間仕切錠	+ ¥3,000
シリンダー錠	+ ¥7,000


開き勝手

L:左開き

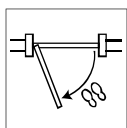

ドアを手前に開く
状態で、ドアの丁番
が左にあるもの。

R:右開き

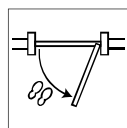

ドアを手前に開く
状態で、ドアの丁番
が右にあるもの。

▲樹脂仕様

▲のデザインは、樹脂の種類が選べます。



F: フロストガラス調樹脂
(5mm)



T: 透明ガラス調樹脂
(5mm)

●塗装 (建具・枠セット)

※オプション (別途有償品)

M: 無塗装品 (規格品)

C: ウレタンクリアー塗装+¥20,000 / 組

N: 自然塗料クリアー色 +¥20,000 / 組

杉本来の風合いをお楽しみ頂くため、無塗装品が標準
となっております。ウレタンクリアー塗装、自然塗料
クリアー色につきましては別途有償にて承ります。
※51, 52, 53, 54デザインの枠につきましては、塗装は
不可となります。框等の縁のみの塗装となります。
予めご了承下さい。

58/59/60 デザインの構造について

こちらの3タイプにつきましては、
フラッシュ構造となっております。
表面の仕上がりは下記の2種類から
お選び頂けます。

A: 無垢板貼り
B: 突板貼り

※54/55/56/57のデザインにつきましては、親子ドアの特注対応が可能です。詳しくは担当までお問合せ下さい。

- 印刷物と実物では、色、材質感が異なりますので、実物のサンプル等でご確認ください。
- 標準金物(調整丁番・調整ラッチ受け・標準レバーハンドル・戸当り等)は建具本体価格に含まれております。
- 上記建具写真は、DW690mmの寸法のイメージとなります。寸法によっては格子の本数、弁の間隔等が異なる場合がございます。予めご了承下さい。
- 当社規格外の特注サイズ・デザイン・仕様等に関しては、別途見積りで請け賜ります。詳しくは担当者までお問い合わせ下さい。
- 表示されている価格には、組立・施工費は含まれておりません。また、消費税は含まれておりません。
- 価格・仕様は2011年3月現在のものです。価格・仕様は予告なく変更する場合があります。予めご了承下さい。

ー 片引戸(Vレールタイプ) ー



EWK-51
セット価格
¥227,400

樹脂仕様：
透明硝子調樹脂(3mm)



EWK-52
セット価格
¥182,900

樹脂仕様：
透明硝子調樹脂(3mm)



EWK-53
セット価格
¥150,400

ツインカーボ (6mm)



EWK-54
セット価格
¥176,400

樹脂仕様：
透明硝子調樹脂(3mm)



EWK-55▲
セット価格
¥136,900

建具本体

※規格品は無塗装となっております。

枠外Wサイズ	DW (建具巾)	用途	¥182,200	¥137,700	¥105,200	¥131,200	¥ 91,700
1218巾用	600						
1470巾用	726	910(3尺)開口	EWK51-1470●	EWK52-1470●	EWK53-1470●	EWK54-1470●	EWK55-1470▲●
1644巾用	813	1820(6尺)開口	EWK51-1644●	EWK52-1644●	EWK53-1644●	EWK54-1644●	EWK55-1644▲●

枠 (固定枠・ノーケーシング)

枠外Wサイズ	枠巾155タイプ (対応壁厚124~135mm) ¥45,200	枠巾170タイプ (対応壁厚139~150mm) ¥45,200	枠巾191タイプ (対応壁厚160~171mm) ¥54,200	枠巾206タイプ (対応壁厚175~186mm) ¥54,200
1218巾用	AKWKN-1218●(R・L)□□	BKWKN-1218●(R・L)□□	CKWKN-1218●(R・L)□□	DKWKN-1218●(R・L)□□
1470巾用	AKWKN-1470●(R・L)□□	BKWKN-1470●(R・L)□□	CKWKN-1470●(R・L)□□	DKWKN-1470●(R・L)□□
1644巾用	AKWKN-1644●(R・L)□□	BKWKN-1644●(R・L)□□	CKWKN-1644●(R・L)□□	DKWKN-1644●(R・L)□□

□□下枠の厚み 15…フローア12mm対応 18…フローア15mm対応

オプション

表示錠	¥10,720
間仕切錠	¥10,720
シリンダー錠	¥21,500

色：サテンニッケル



EWK-56

セット価格
¥164,900

樹脂仕様：
透明硝子調樹脂（3mm）



EWK-57▲

セット価格
¥120,500



EWK-58A/B

セット価格
A ¥111,100
B ¥103,100

樹脂仕様：
フロスト硝子調樹脂（5mm）



EWK-59A/B

セット価格
A ¥111,100
B ¥103,100

樹脂仕様：
フロスト硝子調樹脂（5mm）



EWK-60A/B


セット価格
A ¥101,400
B ¥ 92,300

※上記セット価格は、枠巾155・170の場合のものです。

¥119,700	¥75,300	A:無垢板貼り ¥65,900 B:突板貼り ¥57,900	A:無垢板貼り ¥65,900 B:突板貼り ¥57,900	A:無垢板貼り ¥56,200 B:突板貼り ¥47,100
		EWK58(A/B)-1218●	EWK59(A/B)-1218●	EWK60(A/B)-1218●
EWK56-1470●	EWK57-1470▲●	EWK58(A/B)-1470●	EWK59(A/B)-1470●	EWK60(A/B)-1470●
EWK56-1644●	EWK57-1644▲●	EWK58(A/B)-1644●	EWK59(A/B)-1644●	EWK60(A/B)-1644●


引き勝手

L：左勝手

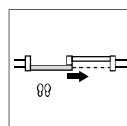

手前にレールが走る方
からみて、開口が左に
なるもの。

R：右勝手

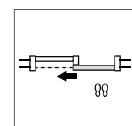

手前にレールが走る方
からみて、開口が右に
なるもの。

▲樹脂仕様

▲のデザインは、樹脂の種類が選べます。



F: フロストガラス調樹脂
(5mm)



T: 透明ガラス調樹脂
(5mm)

●塗装 (建具・枠セット) ※オプション (別途有償品)

M: 無塗装品 (規格品)

C: ウレタンクリアー塗装+¥24,000 /組

N: 自然塗料クリアー色 +¥24,000 /組

杉木米の風合いをお楽しみ頂くため、無塗装品が標準となっており
ます。ウレタンクリアー塗装、自然塗料クリアー色につき
ましては別途有償にて承ります。

※51,52,53,54 デザインの骨につきましては、塗装は不可とな
ります。框等の縁のみの塗装となります。予めご了承ください。

58/59/60 デザインの構造について

こちらの3タイプにつきましては、フラッシュ
構造となっております。
表面の仕上がりは下記の2種類からお選び頂
けます。

A：無垢板貼り
B：突板貼り

- 印刷物と実物では、色、材質感が異なりますので、実物のサンプル等でご確認ください。
- 標準金物(引手・レール)は建具本体価格に含まれております。
- 上記建具写真は、DW690mmの寸法のイメージとなります。寸法によっては格子の組手本数、升の間隔等が異なる場合がございます。予めご了承ください。
- 当社規格外の特注サイズ・デザイン・仕様等に関しては、別途見積で請け賜ります。詳しくは担当者までお問い合わせ下さい。
- 表示されている価格には、組立・施工費は含まれておりません。また、消費税は含まれておりません。
- 価格・仕様は2011年3月現在のものです。価格・仕様は予告なく変更する場合があります。予めご了承ください。

一片引戸(上吊タイプ)



EWUK-51
セット価格
¥249,400



EWUK-52
セット価格
¥207,200



EWUK-53
セット価格
¥172,500



EWUK-54
セット価格
¥198,400



EWUK-55▲
セット価格
¥158,900

樹脂仕様：
透明硝子調樹脂(3mm)

樹脂仕様：
透明硝子調樹脂(3mm)

ツインカーボ (6mm)

樹脂仕様：
透明硝子調樹脂(3mm)

建具本体							
※規格品は無塗装となっております。							
枠外Wサイズ	DW (建具巾)	用途	¥195,000	¥152,800	¥118,100	¥144,000	¥104,500
1218巾用	600						
1470巾用	726	910(3尺)開口	EWUK51-1470●	EWUK52-1470●	EWUK53-1470●	EWUK54-1470●	EWUK55-1470▲●
1644巾用	813	1820(6尺)開口	EWUK51-1644●	EWUK52-1644●	EWUK53-1644●	EWUK54-1644●	EWUK55-1644▲●

枠（固定枠・ノーケーシング）								
枠外Wサイズ	枠巾155タイプ （対応壁厚124～135mm）		枠巾170タイプ （対応壁厚139～150mm）		枠巾191タイプ （対応壁厚160～171mm）		枠巾206タイプ （対応壁厚175～186mm）	
	¥54,400		¥54,400		¥65,300		¥65,300	
1218巾用	AUKWKN-1218●(R・L)□□		BUKWKN-1218●(R・L)□□		CUKWKN-1218●(R・L)□□		DUKWKN-1218●(R・L)□□	
1470巾用	AUKWKN-1470●(R・L)□□		BUKWKN-1470●(R・L)□□		CUKWKN-1470●(R・L)□□		DUKWKN-1470●(R・L)□□	
1644巾用	AUKWKN-1644●(R・L)□□		BUKWKN-1644●(R・L)□□		CUKWKN-1644●(R・L)□□		DUKWKN-1644●(R・L)□□	

□□下枠の厚み 15…フロアー12mm対応 18…フロアー15mm対応 00…下枠なし

オプション	
表示錠	¥10,720
間仕切錠	¥10,720
シリンダー錠	¥21,500

色：サテンニッケル



EWUK-56

セット価格
¥186,900

樹脂仕様：
透明硝子調樹脂（3mm）



EWUK-57▲

セット価格
¥142,600



EWUK-58A/B

セット価格
A ¥133,100
B ¥123,800

樹脂仕様：
フロスト硝子調樹脂(5mm)



EWUK-59A/B

セット価格
A ¥133,100
B ¥123,800

樹脂仕様：
フロスト硝子調樹脂(5mm)



EWUK-60A/B


セット価格
A ¥123,400
B ¥113,000

※上記セット価格は、枠巾155・170の場合のものです。

¥132,500	¥88,200	A:無垢板貼り ¥78,700 B:突板貼り ¥69,400	A:無垢板貼り ¥78,700 B:突板貼り ¥69,400	A:無垢板貼り ¥69,000 B:突板貼り ¥58,600
		EWUK58(A/B)-1218●	EWUK59(A/B)-1218●	EWUK60(A/B)-1218●
EWUK56-1470●	EWUK57-1470▲●	EWUK58(A/B)-1470●	EWUK59(A/B)-1470●	EWUK60(A/B)-1470●
EWUK56-1644●	EWUK57-1644▲●	EWUK58(A/B)-1644●	EWUK59(A/B)-1644●	EWUK60(A/B)-1644●


引き勝手

L：左勝手

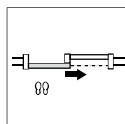

手前にレールが走る方からみて、開閉が左になるもの。

R：右勝手

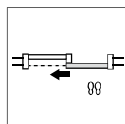

手前にレールが走る方からみて、開閉が右になるもの。

▲樹脂仕様

▲のデザインは、樹脂の種類が選べます。



F: フロストガラス調樹脂(5mm)



T: 透明ガラス調樹脂(5mm)

●塗装 (建具・枠セット) ※オプション (別途有償品)

M: 無塗装品 (規格品)

C: ウレタンクリアー塗装+¥24,000 /組

N: 自然塗料クリアー色 +¥24,000 /組

杉木米の風合いをお楽しみ頂くため、無塗装品が標準となっております。ウレタンクリアー塗装、自然塗料クリアー色につきましては別途有償にて承ります。

※51,52,53,54 デザインの骨につきましては、塗装は不可となります。框等の縁のみの塗装となります。予めご了承ください。

58/59/60 デザインの構造について

こちらの3タイプにつきましては、フラッシュ構造となっております。表面の仕上がりは下記の2種類からお選び頂けます。

A：無垢板貼り
B：突板貼り

■印刷物と実物では、色、材質感が異なりますので、実物のサンプル等でご確認ください。

■標準金物(引手・レール)は建具本体価格に含まれております。

■上記建具写真は、DW690mmの寸法のイメージとなります。寸法によっては格子の組手本数、升の間隔等が異なる場合がございます。予めご了承ください。

■当社規格外の特注サイズ・デザイン・仕様等に関しては、別途見積で請け賜ります。詳しくは担当者までお問い合わせ下さい。

■表示されている価格には、組立・施工費は含まれておりません。また、消費税は含まれておりません。

■価格・仕様は2011年3月現在のものです。価格・仕様は予告なく変更する場合があります。予めご了承ください。

— 2枚引違戸(Vレールタイプ) —



EWH-51

セット価格
¥407,300

樹脂仕様：
透明硝子調樹脂(3mm)



EWH-52

セット価格
¥318,300

樹脂仕様：
透明硝子調樹脂(3mm)



EWH-53

セット価格
¥253,500

ツインカーボ (6mm)



EWH-54

セット価格
¥305,400

樹脂仕様：
透明硝子調樹脂(3mm)

建具本体

※規格品は無塗装となっております。

枠外Wサイズ	DW(建具巾)	¥364,300	¥275,300	¥210,500	¥262,400
1644巾	866×2	EWH51-1644●	EWH52-1644●	EWH53-1644●	EWH54-1644●

枠(固定枠・ノーケーシング)

枠外Wサイズ	枠巾155タイプ (対応壁厚124~135mm) ¥43,000	155	枠巾170タイプ (対応壁厚139~150mm) ¥43,000	170	枠巾191タイプ (対応壁厚160~171mm) ¥51,600	191	枠巾206タイプ (対応壁厚175~186mm) ¥51,600	206
1644巾	AHWKN-1644●□□		BHWKN-1644●□□		CHWKN-1644●□□		DHWKN-1644●□□	

□□下枠の厚み 15…フローア12mm対応 18…フローア15mm対応



EWH-55▲

セット価格
¥226,300



EWH-56

セット価格
¥282,300

樹脂仕様：
透明硝子調樹脂（3mm）



EWH-57▲

セット価格
¥193,700



EWH-60A/B

セット価格
A ¥155,400
B ¥137,200

※上記セット価格は、枠巾155・170の場合のものです。

¥183,300	¥239,300	¥150,700	A:無垢板貼り ¥112,400 B:突板貼り ¥ 94,200
EWH55-1644▲●	EWH56-1644●	EWH57-1644▲●	EWH60(A/B)-1644●

▲樹脂仕様

▲のデザインは、樹脂の種類が選べます。



F: フロストガラス調樹脂
(5mm)



T: 透明ガラス調樹脂
(5mm)

●塗装（建具・枠セット） ※オプション（別途有償品）

M: 無塗装品（規格品）

C: ウレタンクリアー塗装+¥35,000 /組

N: 自然塗料クリアー色 +¥35,000 /組

杉本来の風合いをお楽しみ頂くため、無塗装品が標準となっております。ウレタンクリアー塗装、自然塗料クリアー色につきましては別途有償にて承ります。

※51,52,53,54 デザインの骨につきましては、塗装は不可となります。框等の縁のみの塗装となります。予めご了承ください。

60 デザインの構造について

こちらのタイプにつきましては、フラッシュ構造となっております。表面の仕上がりは下記の2種類からお選び頂けます。

A: 無垢板貼り
B: 突板貼り

■印刷物と実物では、色、材質感が異なりますので、実物のサンプル等でご確認ください。
■標準金物(引手・レール)は建具本体価格に含まれております。
■上記建具写真は、DW690mmの寸法のイメージとなります。寸法によっては格子の本数、弁の間隔等が異なる場合がございます。予めご了承ください。
■当社規格外の特注サイズ・デザイン・仕様等に関しては、別途見積で請け賜ります。詳しくは担当者までお問い合わせ下さい。
■表示されている価格には、組立・施工費は含まれておりません。また、消費税は含まれておりません。
■価格・仕様は2011年3月現在のものです。価格・仕様は予告なく変更する場合があります。予めご了承ください。

— 2枚引違戸(上吊タイプ) —



EWUH-51
セット価格
¥441,600

樹脂仕様：
透明硝子調樹脂(3mm)



EWUH-52
セット価格
¥357,200

樹脂仕様：
透明硝子調樹脂(3mm)



EWUH-53
セット価格
¥287,800

ツインカーボ (6mm)



EWUH-54
セット価格
¥339,700

樹脂仕様：
透明硝子調樹脂(3mm)

建具本体

※規格品は無塗装となっております。

枠外Wサイズ	DW(建具巾)	EWUH-51	EWUH-52	EWUH-53	EWUH-54
1644巾	866×2	EWUH51-1644●	EWUH52-1644●	EWUH53-1644●	EWUH54-1644●

枠 (固定枠・ノーケーシング)

枠外Wサイズ	枠巾155タイプ (対応壁厚124~135mm) ¥51,600	枠巾170タイプ (対応壁厚139~150mm) ¥51,600	枠巾191タイプ (対応壁厚160~171mm) ¥61,900	枠巾206タイプ (対応壁厚175~186mm) ¥61,900
1644巾	AUHWKN-1644●□□	BUHWKN-1644●□□	CUHWKN-1644●□□	DUHWKN-1644●□□

□□下枠の厚み 15…フローア12mm対応 18…フローア15mm対応 00…下枠なし



EWUH-55▲

セット価格
¥260,600



EWUH-56

セット価格
¥316,600

樹脂仕様：
透明硝子調樹脂(3mm)



EWUH-57▲

セット価格
¥227,900



EWUH-60A/B

セット価格
A ¥189,700
B ¥168,800

※上記セット価格は、枠巾155・170の場合のものです。

¥209,000	¥265,000	¥176,300	A:無垢板貼り ¥138,100 B:突板貼り ¥117,200
EWUH55-1644▲●	EWUH56-1644●	EWUH57-1644▲●	EWUH60(A/B)-1644●

▲樹脂仕様

▲のデザインは、樹脂の種類が選べます。



F: フロストガラス調樹脂
(5mm)



T: 透明ガラス調樹脂
(5mm)

●塗装 (建具・枠セット) ※オプション (別途有償品)

M: 無塗装品 (規格品)

C: ウレタンクリアー塗装+¥35,000 /組

N: 自然塗料クリアー色 +¥35,000 /組

杉本来の風合いをお楽しみ頂くため、無塗装品が標準となっております。ウレタンクリアー塗装、自然塗料クリアー色につきましては別途有償にて承ります。

※51,52,53,54 デザインの骨につきましては、塗装は不可となります。框等の縁のみの塗装となります。予めご了承ください。

60 デザインの構造について

こちらのタイプにつきましては、フラッシュ構造となっております。表面の仕上がりは下記の2種類からお選び頂けます。

A: 無垢板貼り
B: 突板貼り

■印刷物と実物では、色、材質感が異なりますので、実物のサンプル等でご確認ください。
■標準金物(引手・レール)は建具本体価格に含まれております。
■上記建具写真は、DW690mmの寸法のイメージとなります。寸法によっては格子の組手本数、升の間隔等が異なる場合がございます。予めご了承ください。
■当社規格外の特注サイズ・デザイン・仕様等に関しては、別途見積で請け賜ります。詳しくは担当者までお問い合わせ下さい。
■表示されている価格には、組立・施工費は含まれておりません。また、消費税は含まれておりません。
■価格・仕様は2011年3月現在のものです。価格・仕様は予告なく変更する場合があります。予めご了承ください。

ー 3枚引違戸(Vレールタイプ) ー



EW3H-51

セット価格
¥633,200

樹脂仕様：
透明硝子調樹脂(3mm)



EW3H-52

セット価格
¥499,700

樹脂仕様：
透明硝子調樹脂(3mm)



EW3H-53

セット価格
¥402,500

ツインカーボ (6mm)



EW3H-54

セット価格
¥480,300

樹脂仕様：
透明硝子調樹脂(3mm)

建具本体

※規格品は無塗装となっております。

枠外Wサイズ	DW(建具巾)	EW3H51-2380●	EW3H52-2380●	EW3H53-2380●	EW3H54-2380●
2380巾	866×3	¥549,600	¥416,100	¥318,900	¥396,700

枠 (固定枠・ノーケーシング)

枠外Wサイズ	枠巾155タイプ (対応壁厚124~135mm) ¥83,600	枠巾170タイプ (対応壁厚139~150mm) ¥83,600	枠巾191タイプ (対応壁厚160~171mm) ¥100,300	枠巾206タイプ (対応壁厚175~186mm) ¥100,300
2380巾	A3HWKN-2380●□□	B3HWKN-2380●□□	C3HWKN-2380●□□	D3HWKN-2380●□□

□□下枠の厚み 15…フローア12mm対応 18…フローア15mm対応



EW3H-55▲

セット価格
¥361,800



EW3H-56

セット価格
¥445,700

樹脂仕様：
透明硝子調樹脂（3mm）



EW3H-57▲

セット価格
¥312,700



EW3H-60A/B

セット価格
A ¥255,300
B ¥228,000

※上記セット価格は、枠巾155・170の場合のものです。

¥278,200	¥362,100	¥229,100	A:無垢板貼り ¥171,700 B:突板貼り ¥144,400
EW3H55-2380▲●	EW3H56-2380●	EW3H57-2380▲●	EW3H60(A/B)-2380●

▲樹脂仕様

▲のデザインは、樹脂の種類が選べます。



F: フロストガラス調樹脂
(5mm)



T: 透明ガラス調樹脂
(5mm)

●塗装（建具・枠セット） ※オプション（別途有償品）

M: 無塗装品（規格品）

C: ウレタンクリアー塗装+¥50,000 /組

N: 自然塗料クリアー色 +¥50,000 /組

杉本来の風合いをお楽しみ頂くため、無塗装品が標準となっております。ウレタンクリアー塗装、自然塗料クリアー色につきましては別途有償にて承ります。

※51,52,53,54 デザインの骨につきましては、塗装は不可となります。框等の縁のみの塗装となります。予めご了承ください。

60 デザインの構造について

こちらのタイプにつきましては、フラッシュ構造となっております。表面の仕上がりは下記の2種類からお選び頂けます。

A: 無垢板貼り
B: 突板貼り

■印刷物と実物では、色、材質感が異なりますので、実物のサンプル等でご確認ください。
■標準金物(引手・レール)は建具本体価格に含まれております。
■上記建具写真は、DW690mmの寸法のイメージとなります。寸法によっては格子の本数、弁の間隔等が異なる場合がございます。予めご了承ください。
■当社規格外の特注サイズ・デザイン・仕様等に関しては、別途見積で請け賜ります。詳しくは担当者までお問い合わせ下さい。
■表示されている価格には、組立・施工費は含まれておりません。また、消費税は含まれておりません。
■価格・仕様は2011年3月現在のものです。価格・仕様は予告なく変更する場合があります。予めご了承ください。

— 4枚引違戸(Vレールタイプ) —



EW4H-51
セット価格
¥799,000

樹脂仕様：
透明硝子調樹脂(3mm)



EW4H-52
セット価格
¥621,000

樹脂仕様：
透明硝子調樹脂(3mm)



EW4H-53
セット価格
¥491,400

ツインカーボ (6mm)



EW4H-54
セット価格
¥595,200

樹脂仕様：
透明硝子調樹脂(3mm)

建具本体

※規格品は無塗装となっております。

枠外Wサイズ	DW(建具巾)	EW4H51-3246●	EW4H52-3246●	EW4H53-3246●	EW4H54-3246●
3246巾	866×4	¥728,600	¥550,600	¥421,000	¥524,800

枠(固定枠・ノーケーシング)

枠外Wサイズ	枠巾155タイプ (対応壁厚124~135mm) ¥70,400	枠巾170タイプ (対応壁厚139~150mm) ¥70,400	枠巾191タイプ (対応壁厚160~171mm) ¥84,500	枠巾206タイプ (対応壁厚175~186mm) ¥84,500
3246巾	A4HWKN-3246●□□	B4HWKN-3246●□□	C4HWKN-3246●□□	D4HWKN-3246●□□

□□下枠の厚み 15…フローア12mm対応 18…フローア15mm対応



EW4H-55▲

セット価格
¥437,100



EW4H-56

セット価格
¥548,900

樹脂仕様：
透明硝子調樹脂（3mm）



EW4H-57▲

セット価格
¥371,700



EW4H-60A/B

セット価格
A ¥295,200
B ¥258,800

※上記セット価格は、枠巾155・170の場合のものです。

¥366,700	¥478,500	¥301,300	A:無垢板貼り ¥224,800 B:突板貼り ¥188,400
EW4H55-3246▲●	EW4H56-3246●	EW4H57-3246▲●	EW4H60(A/B)-3246●

▲樹脂仕様

▲のデザインは、樹脂の種類が選べます。



F: フロストガラス調樹脂
(5mm)



T: 透明ガラス調樹脂
(5mm)

●塗装（建具・枠セット） ※オプション（別途有償品）

M: 無塗装品（規格品）

C: ウレタンクリアー塗装＋¥63,000／組

N: 自然塗料クリアー色 ＋¥63,000／組

杉本来の風合いをお楽しみ頂くため、無塗装品が標準となっております。ウレタンクリアー塗装、自然塗料クリアー色につきましては別途有償にて承ります。

※51,52,53,54 デザインの骨につきましては、塗装は不可となります。框等の縁のみの塗装となります。予めご了承ください。

60 デザインの構造について

こちらのタイプにつきましては、フラッシュ構造となっております。表面の仕上がりは下記の2種類からお選び頂けます。

A: 無垢板貼り
B: 突板貼り

■印刷物と実物では、色、材質感が異なりますので、実物のサンプル等でご確認ください。
■標準建具(引手・レール)は建具本体価格に含まれております。
■上記建具写真は、DW690mmの寸法のイメージとなります。寸法によっては格子の組手本数、升の間隔等が異なる場合がございます。予めご了承ください。
■当社規格外の特注サイズ・デザイン・仕様等に関しては、別途見積で請け賜ります。詳しくは担当者までお問い合わせ下さい。
■表示されている価格には、組立・施工費は含まれておりません。また、消費税は含まれておりません。
■価格・仕様は2011年3月現在のものです。価格・仕様は予告なく変更する場合があります。予めご了承ください。

— 引分戸(Vレールタイプ) —



EWHW-51
セット価格
¥436,500

樹脂仕様：
透明硝子調樹脂(3mm)



EWHW-52
セット価格
¥347,500

樹脂仕様：
透明硝子調樹脂(3mm)



EWHW-53
セット価格
¥282,700

ツインカーボ (6mm)



EWHW-54
セット価格
¥334,600

樹脂仕様：
透明硝子調樹脂(3mm)

建具本体

※規格品は無塗装となっております。

枠外Wサイズ	DW(建具巾)	¥364,300	¥275,300	¥210,500	¥262,400
3458巾	866×2	EWHW51-3458●	EWHW52-3458●	EWHW53-3458●	EWHW54-3458●

枠 (固定枠・ノーケーシング)

枠外Wサイズ	枠巾155タイプ (対応壁厚124~135mm) ¥72,200	枠巾170タイプ (対応壁厚139~150mm) ¥72,200	枠巾191タイプ (対応壁厚160~171mm) ¥86,600	枠巾206タイプ (対応壁厚175~186mm) ¥86,600
3458巾	AHWKN-3458●□□	BHWKN-3458●□□	CHWKN-3458●□□	DHWKN-3458●□□

□□下枠の厚み 15…フローア12mm対応 18…フローア15mm対応



EWHW-55▲

セット価格
¥255,500



EWHW-56

セット価格
¥311,500

樹脂仕様：
透明硝子調樹脂（3mm）



EWHW-57▲

セット価格
¥222,900



EWHW-60A/B

セット価格
A ¥184,600
B ¥166,400

※上記セット価格は、枠巾155・170の場合のものです。

¥183,300	¥239,300	¥150,700	A:無垢板貼り ¥112,400 B:突板貼り ¥ 94,200
EWHW55-3458▲●	EWHW56-3458●	EWHW57-3458▲●	EWHW60(A/B)-3458●

▲樹脂仕様

▲のデザインは、樹脂の種類が選べます。



F: フロストガラス調樹脂
(5mm)



T: 透明ガラス調樹脂
(5mm)

●塗装（建具・枠セット） ※オプション（別途有償品）

M: 無塗装品（規格品）

C: ウレタンクリアー塗装+¥48,000 /組

N: 自然塗料クリアー色 +¥48,000 /組

杉本来の風合いをお楽しみ頂くため、無塗装品が標準となっております。ウレタンクリアー塗装、自然塗料クリアー色につきましては別途有償にて承ります。

※51,52,53,54 デザインの骨につきましては、塗装は不可となります。框等の縁のみの塗装となります。予めご了承ください。

60 デザインの構造について

こちらのタイプにつきましては、フラッシュ構造となっております。表面の仕上がりは下記の2種類からお選び頂けます。

A: 無垢板貼り
B: 突板貼り

■印刷物と実物では、色、材質感が異なりますので、実物のサンプル等でご確認ください。
■標準金物(引手・レール)は建具本体価格に含まれております。
■上記建具写真は、DW690mmの寸法のイメージとなります。寸法によっては格子の組手本数、升の間隔等が異なる場合がございます。予めご了承ください。
■当社規格外の特注サイズ・デザイン・仕様等に関しては、別途見積で請け賜ります。詳しくは担当者までお問い合わせ下さい。
■表示されている価格には、組立・施工費は含まれておりません。また、消費税は含まれておりません。
■価格・仕様は2011年3月現在のものです。価格・仕様は予告なく変更する場合があります。予めご了承ください。

— 引分戸(上吊タイプ) —



EWUHW-51

セット価格
¥462,200

樹脂仕様：
透明硝子調樹脂(3mm)



EWUHW-52

セット価格
¥377,800

樹脂仕様：
透明硝子調樹脂(3mm)



EWUHW-53

セット価格
¥308,400

ツインカーボ (6mm)



EWUHW-54

セット価格
¥360,300

樹脂仕様：
透明硝子調樹脂(3mm)

建具本体

※規格品は無塗装となっております。

枠外Wサイズ	DW(建具巾)	EWUHW51-3458●	EWUHW52-3458●	EWUHW53-3458●	EWUHW54-3458●
3458巾	866×2	¥390,000	¥305,600	¥236,200	¥288,100

枠 (固定枠・ノーケーシング)

枠外Wサイズ	枠巾155タイプ (対応壁厚124~135mm) ¥72,200	枠巾170タイプ (対応壁厚139~150mm) ¥72,200	枠巾191タイプ (対応壁厚160~171mm) ¥86,600	枠巾206タイプ (対応壁厚175~186mm) ¥86,600
3458巾	AUHWKN-3458●□□	BUHWKN-3458●□□	CUHWKN-3458●□□	DUHWKN-3458●□□

□□下枠の厚み 15…フローア12mm対応 18…フローア15mm対応 00…下枠なし



EWUHW-55▲

セット価格
¥281,200



EWUHW-56

セット価格
¥337,200

樹脂仕様：
透明硝子調樹脂（3mm）



EWUHW-57▲

セット価格
¥248,500



EWUHW-60A/B

セット価格
A ¥210,300
B ¥189,400

※上記セット価格は、枠巾155・170の場合のものです。

¥209,000	¥265,000	¥176,300	A:無垢板貼り ¥138,100 B:突板貼り ¥117,200
EWUHW55-3458▲●	EWUHW56-3458●	EWUHW57-3458▲●	EWUHW60(A/B)-3458●

▲樹脂仕様

▲のデザインは、樹脂の種類が選べます。



F: フロストガラス調樹脂
(5mm)



T: 透明ガラス調樹脂
(5mm)

●塗装（建具・枠セット） ※オプション（別途有償品）

M: 無塗装品（規格品）

C: ウレタンクリアー塗装+¥48,000 /組

N: 自然塗料クリアー色 +¥48,000 /組

杉本来の風合いをお楽しみ頂くため、無塗装品が標準となっております。ウレタンクリアー塗装、自然塗料クリアー色につきましては別途有償にて承ります。

※51,52,53,54 デザインの骨につきましては、塗装は不可となります。框等の縁のみの塗装となります。予めご了承ください。

60 デザインの構造について

こちらのタイプにつきましては、フラッシュ構造となっております。表面の仕上がりは下記の2種類からお選び頂けます。

A: 無垢板貼り
B: 突板貼り

■印刷物と実物では、色、材質感が異なりますので、実物のサンプル等でご確認ください。
■標準金物(引手・レール)は建具本体価格に含まれております。
■上記建具写真は、DW690mmの寸法のイメージとなります。寸法によっては格子の本数、升の間隔等が異なる場合がございます。予めご了承ください。
■当社規格外の特注サイズ・デザイン・仕様等に関しては、別途見積で請け賜ります。詳しくは担当者までお問い合わせ下さい。
■表示されている価格には、組立・施工費は含まれておりません。また、消費税は含まれておりません。
■価格・仕様は2011年3月現在のものです。価格・仕様は予告なく変更する場合があります。予めご了承ください。

— 2枚引込戸(Vレールタイプ) —



EW2HK-51
セット価格
¥466,800

樹脂仕様：
透明硝子調樹脂(3mm)



EW2HK-52
セット価格
¥377,800

樹脂仕様：
透明硝子調樹脂(3mm)



EW2HK-53
セット価格
¥313,000

ツインカーボ (6mm)



EW2HK-54
セット価格
¥364,900

樹脂仕様：
透明硝子調樹脂(3mm)

建具本体

※規格品は無塗装となっております。

枠外Wサイズ	DW(建具巾)	EW2HK51-2489●	EW2HK52-2489●	EW2HK53-2489●	EW2HK54-2489●
2489巾	866×2	¥366,400	¥277,400	¥212,600	¥264,500

枠 (固定枠・ノーケーシング)

枠外Wサイズ	枠巾170タイプ (対応壁厚139~150mm)	枠巾191タイプ (対応壁厚160~171mm)	枠巾206タイプ (対応壁厚175~186mm)
2489巾	¥100,400 AB2HKWKN-2489●□□	¥120,500 C2HKWKN-2489●□□	¥120,500 D2HKWKN-2489●□□

□□下枠の厚み 15…フローア12mm対応 18…フローア15mm対応



EW2HK-55▲

セット価格
¥285,900



EW2HK-56

セット価格
¥341,800

樹脂仕様：
透明硝子調樹脂（3mm）



EW2HK-57▲

セット価格
¥253,200



EW2HK-60A/B


セット価格
A ¥214,900
B ¥196,700

※上記セット価格は、枠巾170の場合のものです。

¥185,500	¥241,400	¥152,800	A:無垢板貼り ¥114,500 B:突板貼り ¥ 96,300
EW2HK55-2489▲●	EW2HK56-2489●	EW2HK57-2489▲●	EW2HK60(A/B)-2489●


引き勝手

L：左勝手

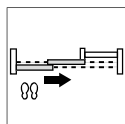

手前にレールが走る方
からみて、開閉が左に
なるもの。

R：右勝手

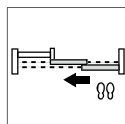

手前にレールが走る方
からみて、開閉が右に
なるもの。

▲樹脂仕様

▲のデザインは、樹脂の種類が選べます。

F: フロストガラス調樹脂
(5mm)T: 透明ガラス調樹脂
(5mm)

●塗装 (建具・枠セット) ※オプション (別途有償品)

M: 無塗装品 (規格品)

C: ウレタンクリアー塗装+¥38,000 /組

N: 自然塗料クリアー色 +¥38,000 /組

杉木米の風合いをお楽しみ頂くため、無塗装品が標準となっており
ます。ウレタンクリアー塗装、自然塗料クリアー色につき
ましては別途有償にて承ります。

※51,52,53,54 デザインの骨につきましては、塗装は不可となり
ます。框等の縁のみの塗装となります。予めご了承ください。

60 デザインの構造について

こちらのタイプにつきましては、フラッシュ
構造となっております。
表面の仕上がりは下記の2種類からお選び頂
けます。

A：無垢板貼り
B：突板貼り

■印刷物と実物では、色、材質感が異なりますので、実物のサンプル等でご確認下さい。
■標準金物(引手・レール)は建具本体価格に含まれております。
■上記建具写真は、DW690mmの寸法のイメージとなります。寸法によっては格子の組手本数、升の間隔等が異なる場合がございます。予めご了承ください。
■当社規格外の特注サイズ・デザイン・仕様等に関しては、別途見積で請け賜ります。詳しくは担当者までお問い合わせ下さい。
■表示されている価格には、組立・施工費は含まれておりません。また、消費税は含まれておりません。
■価格・仕様は2011年3月現在のものです。価格・仕様は予告なく変更する場合があります。予めご了承ください。

— 3枚引込戸(Vレールタイプ) —



EW3HK-51

セット価格
¥674,000

樹脂仕様：
透明硝子調樹脂(3mm)



EW3HK-52

セット価格
¥540,500

樹脂仕様：
透明硝子調樹脂(3mm)



EW3HK-53

セット価格
¥443,300

ツインカーボ (6mm)



EW3HK-54

セット価格
¥521,100


樹脂仕様：
透明硝子調樹脂(3mm)

建具本体

※規格品は無塗装となっております。

枠外Wサイズ	DW(建具巾)	¥552,200	¥418,700	¥321,500	¥399,300
3225巾	866×3	EW3HK51-3225●	EW3HK52-3225●	EW3HK53-3225●	EW3HK54-3225●

枠 (固定枠・ノーケーシング)

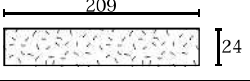枠外Wサイズ	枠巾209タイプ
¥121,800	
3225巾	3HKWKN-3225●□□

□□下枠の厚み 15…フローア12mm対応 18…フローア15mm対応



EW3HK-55▲

セット価格
¥402,500



EW3HK-56

セット価格
¥486,500

樹脂仕様：
透明硝子調樹脂（3mm）



EW3HK-57▲

セット価格
¥353,500




EW3HK-60A/B

セット価格
A ¥296,100
B ¥268,800

¥280,700	¥364,700	¥231,700	A:無垢板貼り ¥174,300 B:突板貼り ¥147,000
EW3HK55-3225▲●	EW3HK56-3225●	EW3HK57-3225▲●	EW3HK60(A/B)-3225●


引き勝手

L：左勝手

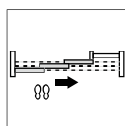

手前にレールが走る方
からみて、開閉が左に
なるもの。

R：右勝手

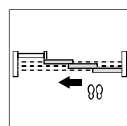

手前にレールが走る方
からみて、開閉が右に
なるもの。

▲樹脂仕様

▲のデザインは、樹脂の種類が選べます。



F: フロストガラス調樹脂
(5mm)



T: 透明ガラス調樹脂
(5mm)

●塗装（建具・枠セット） ※オプション（別途有償品）

M：無塗装品（規格品）

C：ウレタンクリアー塗装+¥60,000／組

N：自然塗料クリアー色 +¥60,000／組

杉木米の風合いをお楽しみ頂くため、無塗装品が標準となっており
ます。ウレタンクリアー塗装、自然塗料クリアー色につき
ましては別途有償にて承ります。

※51,52,53,54 デザインの骨につきましては、塗装は不可となり
ます。框等の縁のみの塗装となります。予めご了承ください。

60 デザインの構造について

こちらのタイプにつきましては、フラッシュ
構造となっております。
表面の仕上がりは下記の２種類からお選び頂
けます。

A：無垢板貼り
B：突板貼り

■印刷物と実物では、色、材質感が異なりますので、実物のサンプル等でご確認ください。
■標準金物(引手・レール)は建具本体価格に含まれております。
■上記建具写真は、DW690mmの寸法のイメージとなります。寸法によっては格子の組手本数、升の間隔等が異なる場合がございます。予めご了承ください。
■当社規格外の特注サイズ・デザイン・仕様等に関しては、別途見積で請け賜ります。詳しくは担当者までお問い合わせ下さい。
■表示されている価格には、組立・施工費は含まれておりません。また、消費税は含まれておりません。
■価格・仕様は2011年3月現在のものです。価格・仕様は予告なく変更する場合があります。予めご了承ください。

日本の杉物語 SOPIA なごみ

— クローゼットドア／両開戸 —



2枚折戸 (枠外W734)

セット価格
(H2000タイプ)
A: ¥ 85,800
B: ¥ 82,100
(H2300タイプ)
A: ¥104,400
B: ¥ 93,200



3枚折戸 (枠外W1189)

セット価格
(H2000タイプ)
A: ¥122,500
B: ¥117,000
(H2300タイプ)
A: ¥148,900
B: ¥132,200



4枚折戸 (枠外W1644)

セット価格
(H2000タイプ)
A: ¥157,100
B: ¥149,700
(H2300タイプ)
A: ¥191,100
B: ¥168,900

A: 無垢板貼り
B: 突板貼り

扉/専用枠

		2枚折戸(DW346.5×2)		3枚折戸(DW382×3)		4枚折戸(DW400×4)	
		A (無垢板貼り)	B (突板貼り)	A (無垢板貼り)	B (突板貼り)	A (無垢板貼り)	B (突板貼り)
H2000タイプ	扉	EWC3-2NA●	EWC3-2NB●	EWC4.5-2NA●	EWC4.5-2NB●	EWC6-2NA●	EWC6-2NB●
		¥62,600	¥58,900	¥ 93,800	¥ 88,300	¥125,100	¥117,700
	専用枠	20WK-2N●□□ ¥23,200		30WK-2N●□□ ¥ 28,700		40WK-2N●□□ ¥ 32,000	
H2300タイプ	扉	EWC3-2.3NA●	EWC3-2.3NB●	EWC4.5-2.3NA●	EWC4.5-2.3NB●	EWC6-2.3NA●	EWC6-2.3NB●
		¥78,000	¥66,800	¥116,900	¥100,200	¥155,900	¥133,700
	専用枠	20WK-2.3N●□□ ¥26,400		30WK-2.3N●□□ ¥ 32,000		40WK-2.3N●□□ ¥ 35,200	

		H2000タイプ	H2300タイプ
枠外H	下枠15mm	2029	2299
	下枠18mm	2032	2302

□□下枠の厚み
15…フロアー12mm対応
18…フロアー15mm対応

●塗装 (建具・枠セット) ※オプション (別途有償品)

M: 無塗装品 (規格品)


C: ウレタンクリアー塗装

N: 自然塗料クリアー色

杉本来の風合いをお楽しみ頂くため、無塗装品が標準となっております。ウレタンクリアー塗装、自然塗料クリアー色につきましては別途有償にて承ります。

ウレタンクリアー／自然塗装クリアー料金

2枚折戸	¥25,000	6枚折戸	¥65,000
3枚折戸	¥35,000	8枚折戸	¥80,000
4枚折戸	¥45,000	両開戸	¥25,000

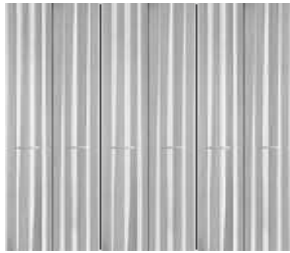

6枚折戸
(枠外W2554)
セット価格
(H2000タイプ)
A：¥242,700
B：¥231,700
(H2300タイプ)
A：¥295,400
B：¥262,100



8枚折戸
(枠外W3464)
セット価格
(H2000タイプ)
A：¥314,100
B：¥299,400
(H2300タイプ)
A：¥382,200
B：¥337,700



両開戸(枠外W749)
セット価格
(H2000タイプ)
A：¥ 87,600
B：¥ 84,000
(H2300タイプ)
A：¥109,400
B：¥ 98,300



両開戸(枠外W749)
セット価格
(H1000タイプ)
A：¥68,300
B：¥64,000

6枚折戸(DW416.5×6)		8枚折戸(DW425×8)	
A (無垢板貼り)	B (突板貼り)	A (無垢板貼り)	B (突板貼り)
EWC9-2NA●	EWC9-2NB●	EWC12-2NA●	EWC12-2NB●
¥187,600	¥176,600	¥250,200	¥235,500
60WK-2N●□□ ¥ 55,100		80WK-2N●□□ ¥ 63,900	
EWC9-2.3NA●	EWC9-2.3NB●	EWC12-2.3NA●	EWC12-2.3NB●
¥233,800	¥200,500	¥311,800	¥267,300
60WK-2.3N●□□ ¥ 61,600		80WK-2.3N●□□ ¥ 70,400	

両開戸(DW346.5×2)					
	A (無垢板貼り)	B (突板貼り)		A (無垢板貼り)	B (突板貼り)
H2000 タイプ	EWM3H-2NA●	EWM3H-2NB●	H1000 タイプ	EWM3H-1NA●	EWM3H-1NB●
	¥64,400	¥60,800		¥48,500	¥44,200
	RHWK-2N●□□ ¥23,200			RHWK-1N●□□ ¥19,800	
H2300 タイプ	EWM3H-2.3NA●	EWM3H-2.3NB●			
	¥83,000	¥71,900			
	RHWK-2.3N●□□ ¥26,400				

折戸・両開戸の構造について

こちらのタイプにつきましては、フラッシュ構造となっております。
表面の仕上がりは下記の2種類からお選び頂けます。


A：無垢板貼り
B：突板貼り

- 印刷物と実物では、色、材質感が異なりますので、実物のサンプル等でご確認下さい。
- 標準金物(折戸金物・レール・丁番・取手)は建具本体価格に含まれております。
- 当社規格外の特注サイズ・デザイン・仕様等に関しては、別途見積りで請け賜ります。詳しくは担当者までお問い合わせ下さい。
- 表示されている価格には、組立・施工費は含まれておりません。また、消費税は含まれておりません。
- 価格・仕様は2011年3月現在のものです。価格・仕様は予告なく変更する場合があります。予めご了承下さい。







		H1000タイプ	H2000タイプ	H2300タイプ
枠外H	3方枠	1020	2011	2265
	下枠15mm	1032	2023	2277
	下枠18mm	1035	2026	2280



□□下枠の厚み
15…フロアー12mm対応
18…フロアー15mm対応


下枠-両開用 (別途有償品)

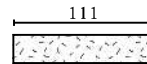厚み15mm(12mmフロアー対応)	厚み18mm(15mmフロアー対応)
 RHST15/¥5,500	 RHST18/¥5,500

— 造作材【窓枠／笠木／巾木／廻り縁】 —

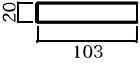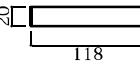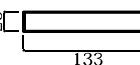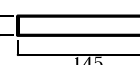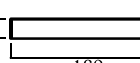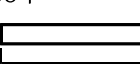窓枠				
断面形状	寸 法 長さ×巾×厚さ(mm)	品 番	設計価格／枚	発注 単位
103巾 	3,900×103×20	MDWKN103●2	¥7,700	2
		MDWKN103●1	¥8,100	1
118巾 	3,900×118×20	MDWKN118●2	¥8,800	2
		MDWKN118●1	¥9,300	1
133巾 	3,900×133×20	MDWKN133●2	¥9,900	2
		MDWKN133●1	¥10,400	1
145巾 	3,900×145×20	MDWKN145●2	¥10,800	2
		MDWKN145●1	¥11,400	1
160巾 	3,900×160×20	MDWKN160●2	¥11,900	2
		MDWKN160●1	¥12,500	1
180巾 	3,900×180×20	MDWKN180●2	¥13,400	2
		MDWKN180●1	¥14,100	1

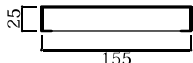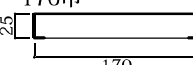笠木				
断面形状	寸 法 長さ×巾×厚さ(mm)	品 番	設計価格／枚	発注 単位
155巾 	3,900×155×25	KKN155●	¥14,400	1
170巾 	3,900×170×25	KKN170●	¥15,800	1

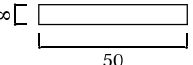巾木				
断面形状	寸 法 長さ×巾×厚さ(mm)	品 番	設計価格／枚	発注 単位
	3,900×50×8	HBN●10	¥2,600	10

廻り縁				
断面形状	寸 法 長さ×巾×厚さ(mm)	品 番	設計価格／枚	発注 単位
	3,900×30×8	MBN●10	¥2,200	10

●塗装について

※オプション (別途有償品)

杉本来の風合いをお楽しみ頂くため、無塗装品が標準となっております。ウレタンクリアー塗装、自然塗料クリアー色につきましては別途有償にて承ります。


M: 無塗装品 (規格品)
C: ウレタンクリアー塗装
N: 自然塗料クリアー色

ウレタンクリアー／自然塗装クリアー料金			
窓枠	¥3,300/ 枚	笠木	¥4,100/ 枚
巾木	¥1,100/ 枚	廻り縁	¥1,100/ 枚


— 家具【玄関収納／トイレ収納】—

玄関収納


■ I 型 6 尺間用

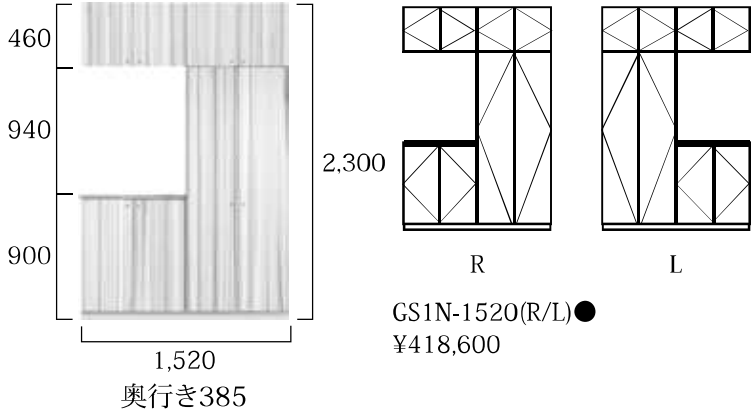


■ II 型 6 尺間用

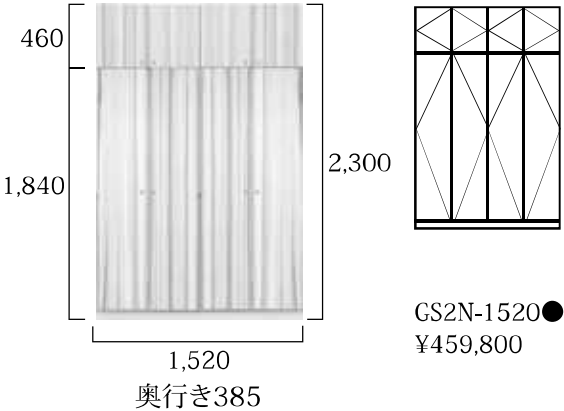


■ III 型 4.5 尺間用

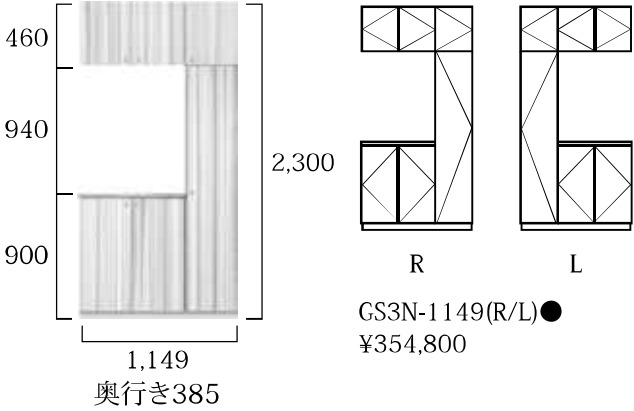

■ IV 型 6 尺間用

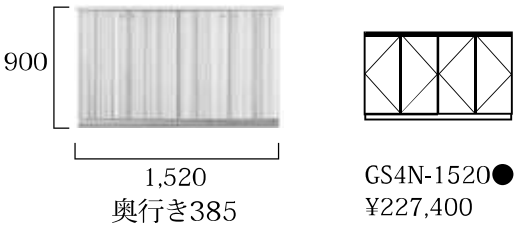

トイレ収納

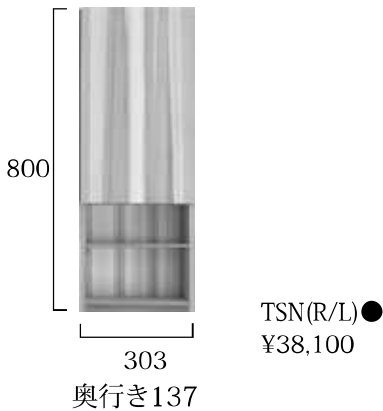

● 塗装

※オプション (別途有償品)

- M: 無塗装品 (規格品)
- C: ウレタンクリアー塗装
- N: 自然塗料クリアー色

杉本来の風合いをお楽しみ頂くため、無塗装品が標準となっております。ウレタンクリアー塗装、自然塗料クリアー色につきましては、下記の通り別途有償にて承ります。

ウレタンクリアー／自然塗装クリアー料金





玄関収納 I 型	¥68,200	玄関収納 II 型	¥78,700
玄関収納 III 型	¥56,000	玄関収納 IV 型	¥37,400

トイレ収納	¥4,800
-------	--------

■詳細寸法につきましては、担当者までお問合せ下さい。
■扉デザインについては、フラットパネル仕様となります。
■箱本体・扉の表面は無地(節無し)ですが、箱内側・扉裏面は節有りも許容としております。
■印刷物と実物では、色、材質感が異なりますので、実物のサンプル等でご確認下さい。
■表示されている価格には、組立・施工費は含まれておりません。また、消費税は含まれておりません。
■価格・仕様は2011年3月現在のものです。価格・仕様は予告なく変更する場合があります。予めご了承ください。

日本の杉物語 SOPIA なごみ

— 品番の見方 —

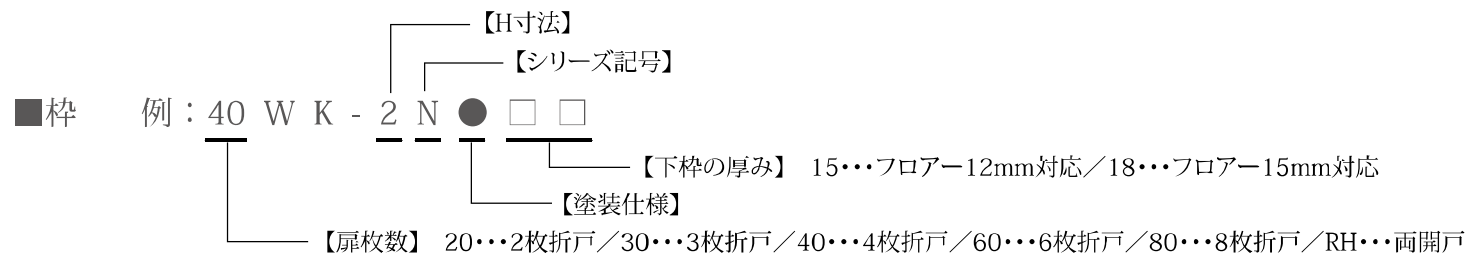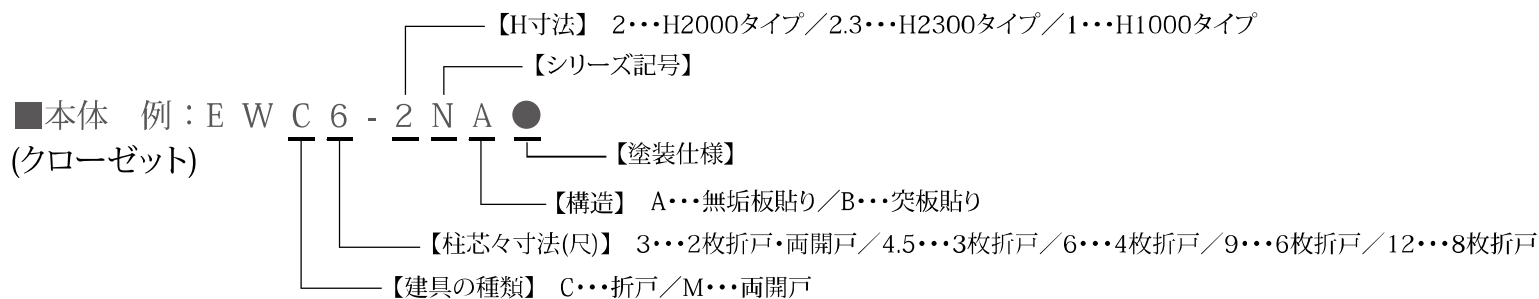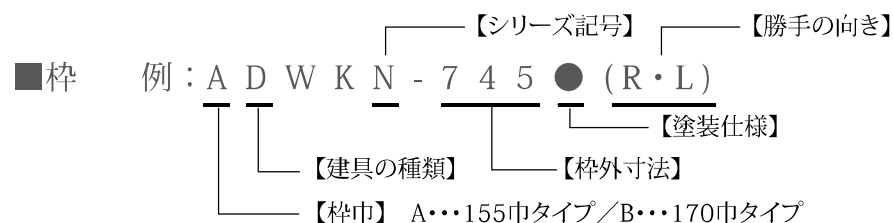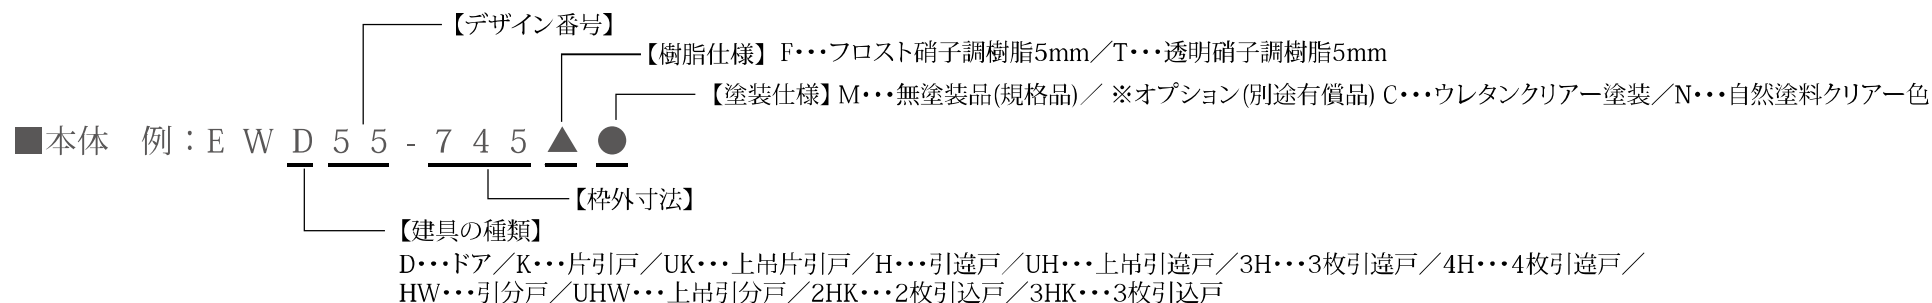




参考納まり図・寸法図

■日本の杉物語 SOPIA なごみ

- 33 片開ドア枠
- 34 片引枠(Vレールタイプ)
- 35 片引枠(上吊タイプ)
- 36 2枚引違枠(Vレールタイプ)
- 37 2枚引違枠(上吊タイプ)
- 38 3枚引違枠(Vレールタイプ)
- 39 4枚引違枠(Vレールタイプ)
- 40 引分枠(Vレールタイプ)
- 41 引分枠(上吊タイプ)
- 42 2枚引込枠(Vレールタイプ)
- 43 3枚引込枠(Vレールタイプ)
- 44 折戸枠
- 45 両開枠

■ ドア枠

縮尺 1/5

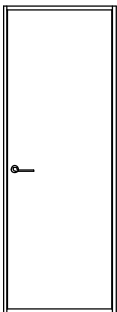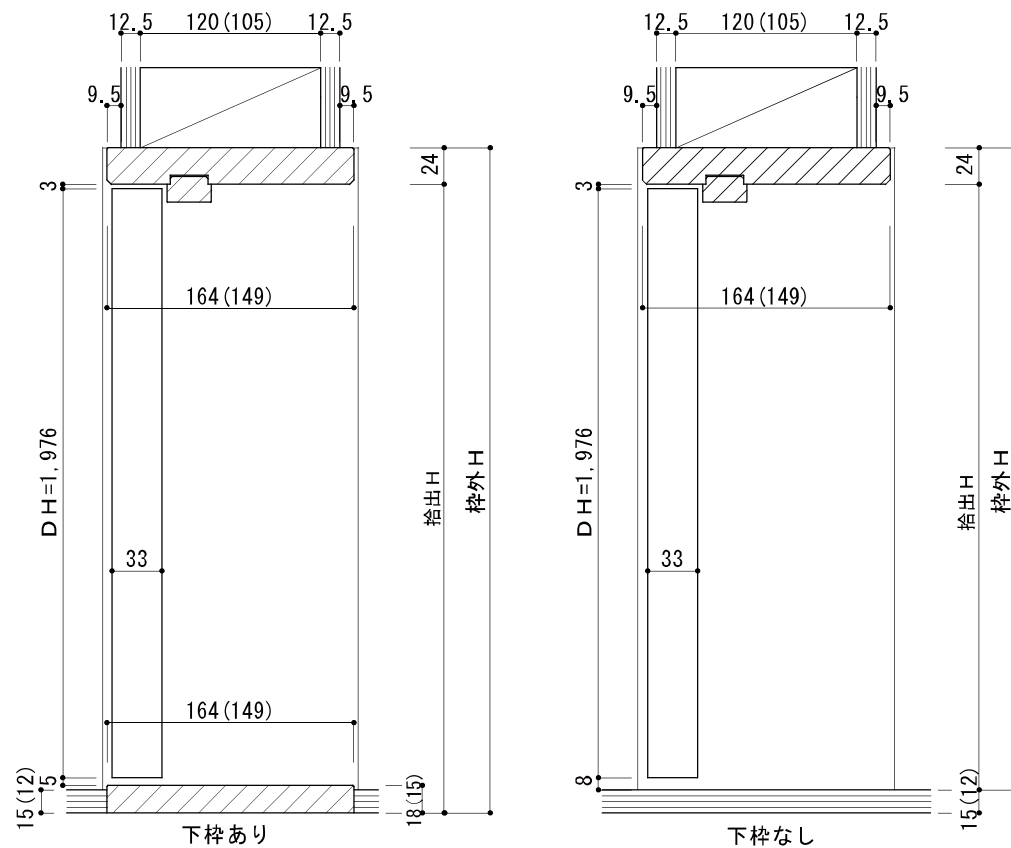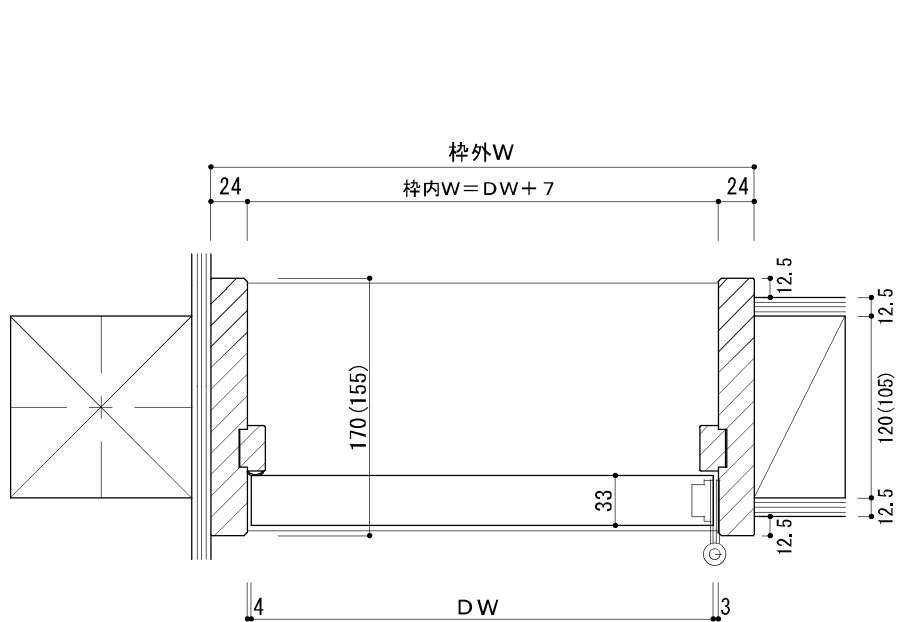

規格寸法

		枠外W	655	745	781	837	885
	枠外H	DH DW	600	690	726	782	830
下枠18mm (70715mm)	2026	1976	WC用	出入口 (入-入)	出入口 (平-平)	メーターモジュール 対応	パリアフリー 対応
下枠15mm (70712mm)	2023	1976		出入口 (平-入)		出入口 (平-平)	
下枠なし	2011	1976					




※上図は枠巾 170(155) タイプの参考納まり図です。内部枠は、縦伸ばし納まりが規格です。(留め納まり希望は担当者までお問合せ下さい。)

開き勝手

左吊元	右吊元
	

■片引棒（上吊タイプ）

縮尺 1/5

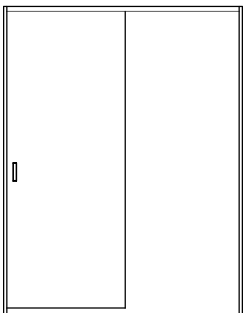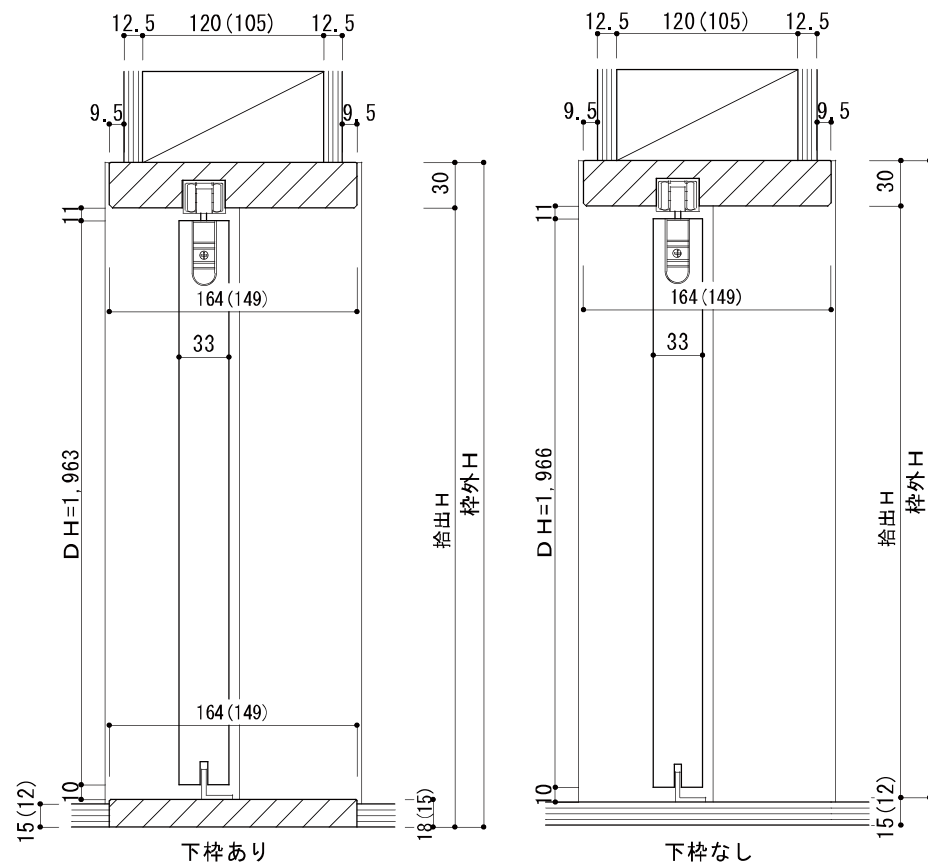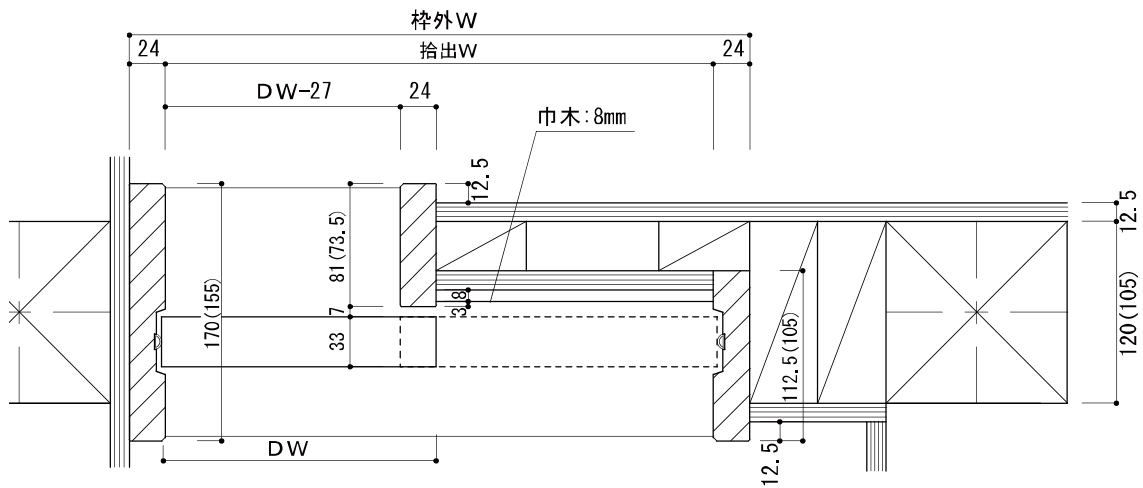

規格寸法

		枠外W	1218	1470	1644
	枠外H	DH DW	600	726	813
下枠18mm (70715mm)	2032	1963	出入口 (その他開口)	出入口 (3尺開口)	出入口 (6尺開口)
下枠15mm (70712mm)	2029	1963			
下枠なし	2017	1966			




引勝手

左勝手	右勝手
	

※上図は柵巾170(155)タイプの参考納まり図です。内部柵は、縦伸ばし納まりが規格です。(留め納まり希望は担当者までお問合せ下さい。)

2枚引違枠（Vレールタイプ）

縮尺 1/5

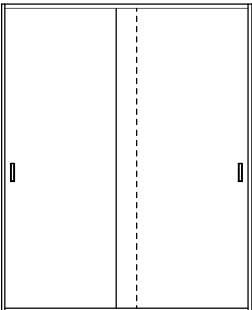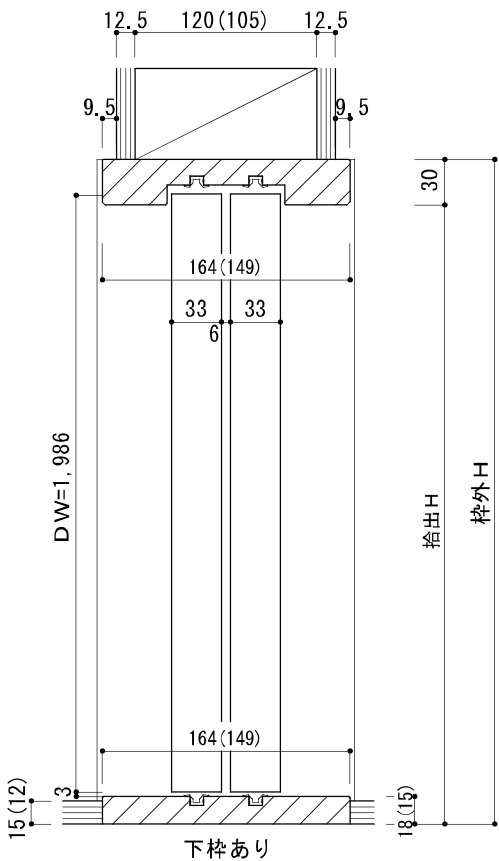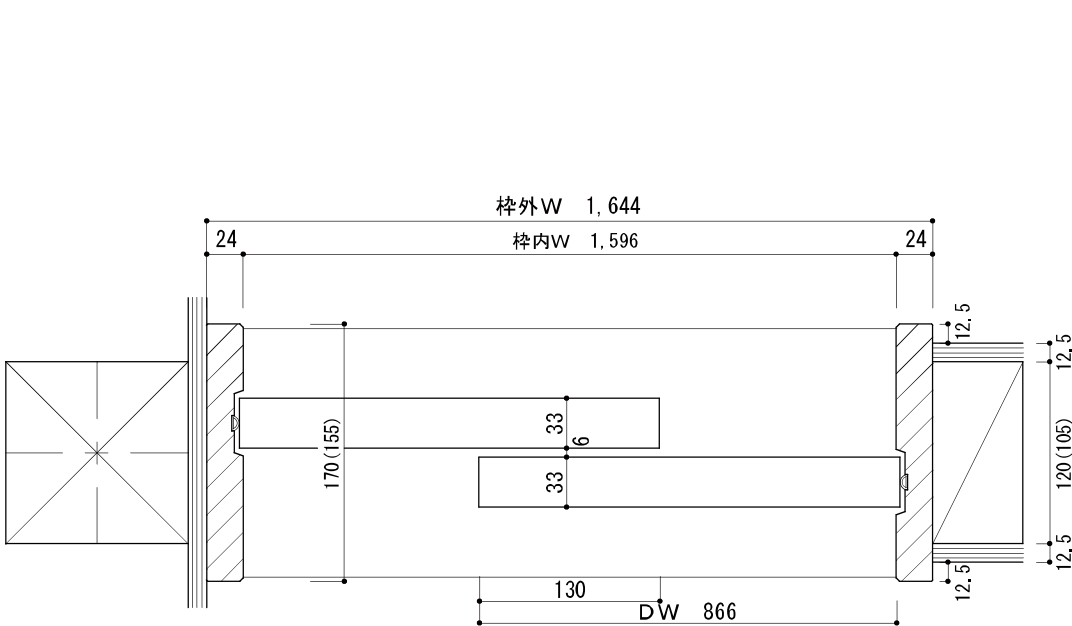




規格寸法

	枠外W 1644		枠外H
	DH	DW	
下枠18mm (70715mm)	2032	1986	出入口 物入
下枠15mm (70712mm)	2029	1986	

※上図は枠巾 170 (155) タイプの参考納まり図です。内部枠は、縦伸ばし納まりが規格です。(留め納まり希望は担当者までお問合せ下さい。)

■ 2枚引違枠（上吊タイプ）

縮尺 1/5

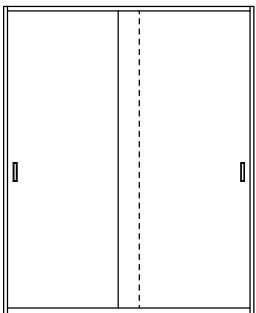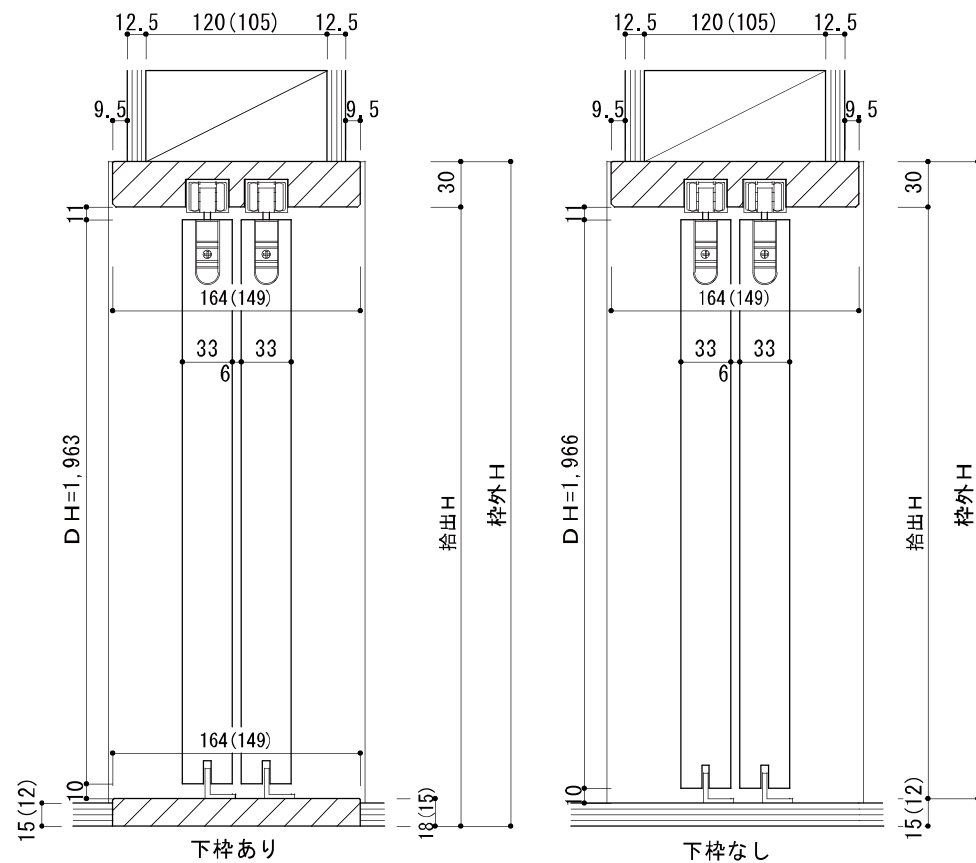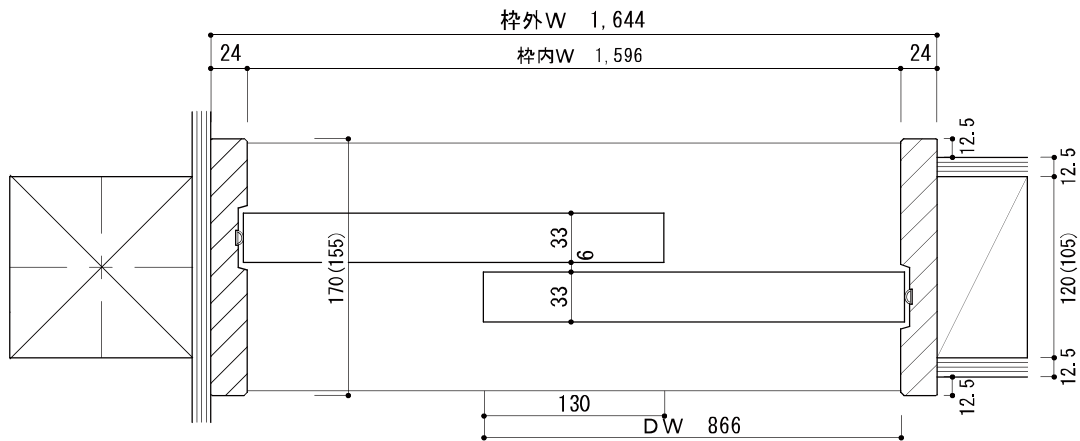




規格寸法

		枠外W	1644
	枠外H	DH DW	866 × 2
下枠18mm (70715mm)	2032	1963	出入口 物入
下枠15mm (70712mm)	2029	1963	
下枠なし	2017	1966	

※上図は枠巾 170(155) タイプの参考納まり図です。内部枠は、縦伸ばし納まりが規格です。(留め納まり希望は担当者までお問合せ下さい。)

■引分枠 (V レールタイプ)

縮尺 1/5

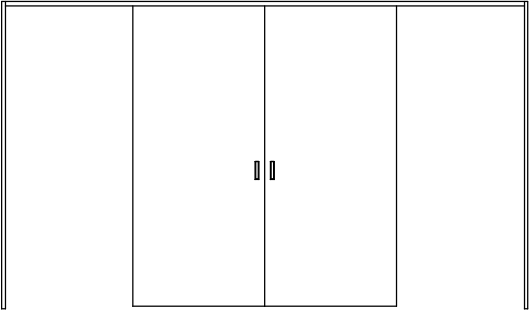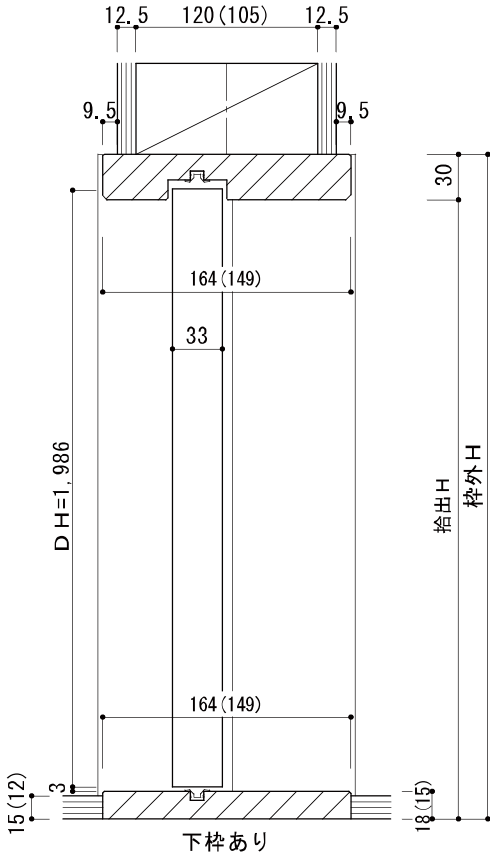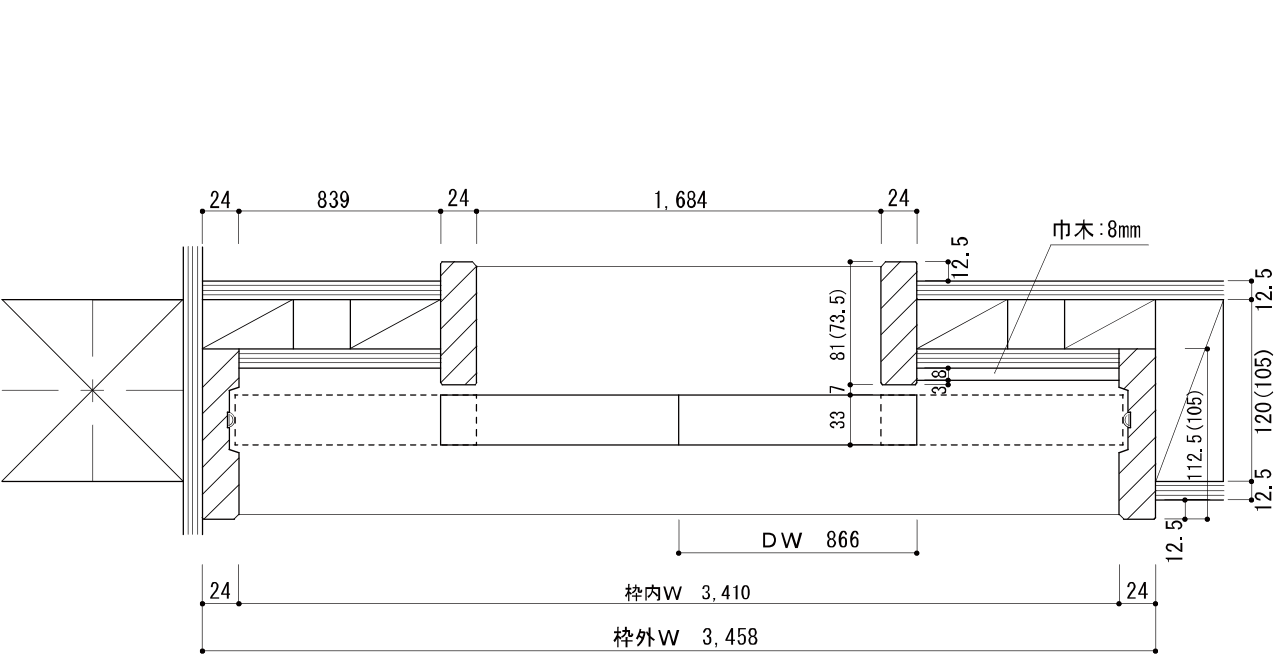




規格寸法

	枠外W		3458
	枠外H	DH DW	
下枠 18mm (フロア 15mm)	2032	1986	間仕切
下枠 15mm (フロア 12mm)	2029	1986	

※上図は枠巾 170 (155) タイプの参考納まり図です。
内部枠は、縦伸ばし納まりが規格です。(留め納まり希望は担当者までお問合せ下さい。)

■引分枠（上吊タイプ）

縮尺 1/5

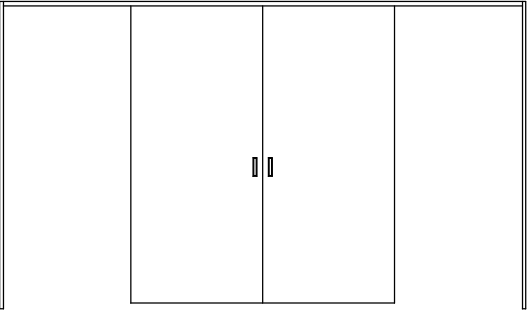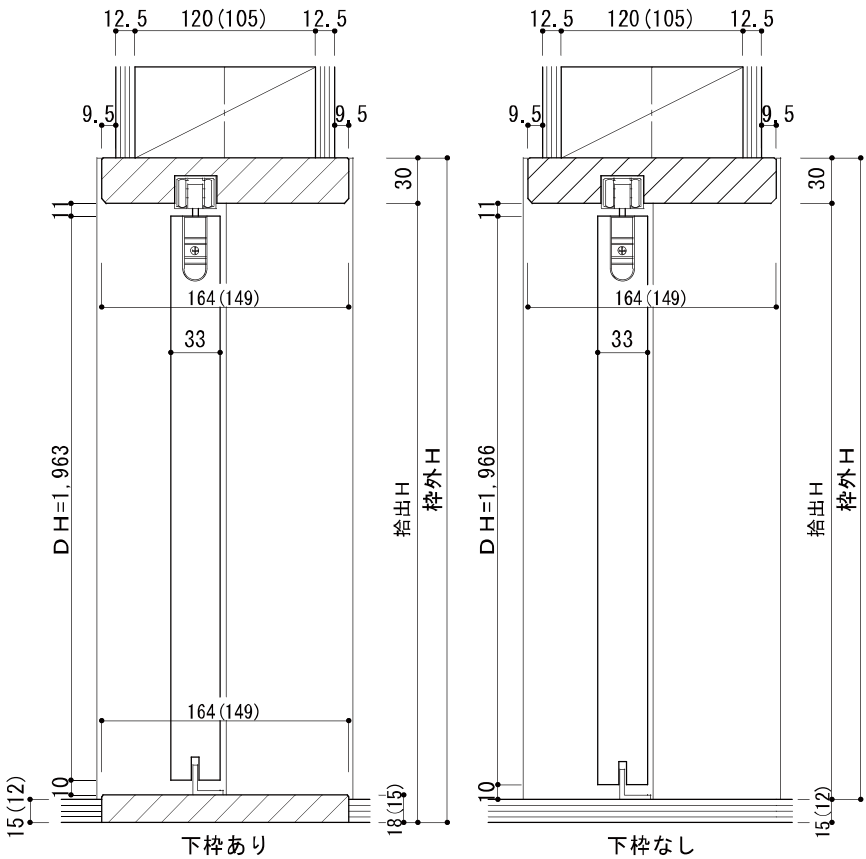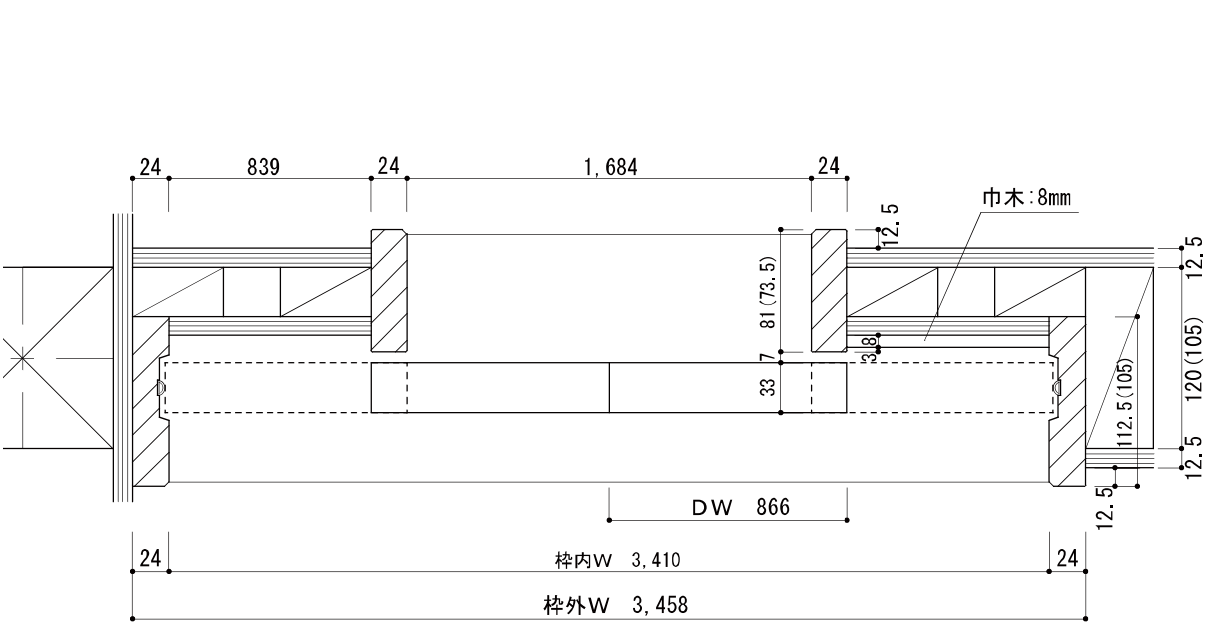



規格寸法

	枠外W		3458
	枠外H	DH	DW
下枠18mm (70715mm)	2032	1963	間仕切
下枠15mm (70712mm)	2029	1963	
下枠なし	2017	1966	


※上図は枠巾 170 (155) タイプの参考納まり図です。
内部枠は、縦伸ばし納まりが規格です。(留め納まり希望は担当者までお問合せ下さい。)

■ 2枚引込枠 (V レールタイプ)

縮尺 1/5

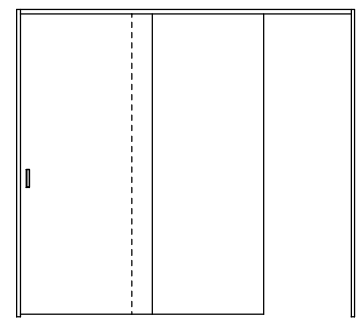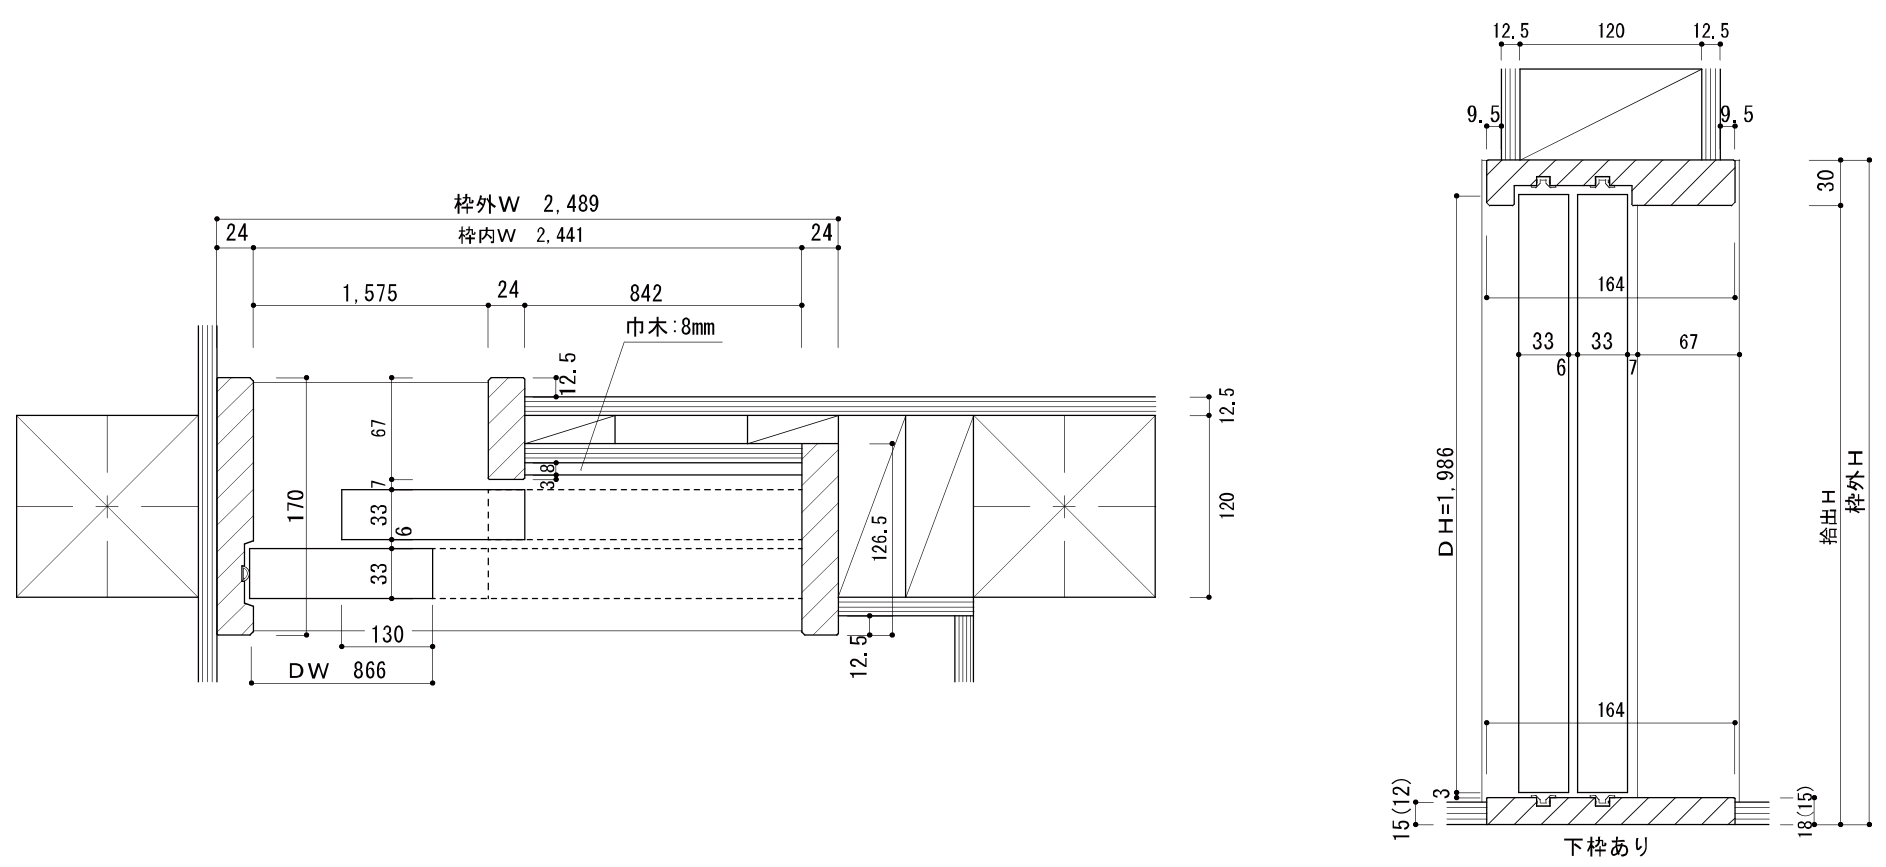




	規格寸法		2489
	枠外W	枠外H	
	DH	DW	866 × 2
下枠18mm (70715mm)	2032	1986	出入口 間仕切 (9尺間)
下枠15mm (70712mm)	2029	1986	

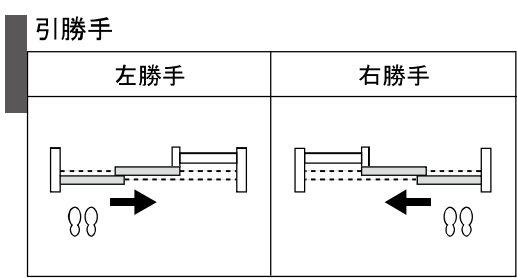

※上図は枠巾 170 タイプの参考納まり図です。内部枠は、縦伸ばし納まりが規格です。(留め納まり希望は担当者までお問合せ下さい。)

■ 3枚引込枠 (V レールタイプ)

縮尺 1/5

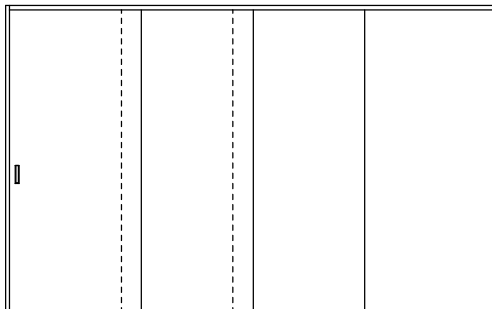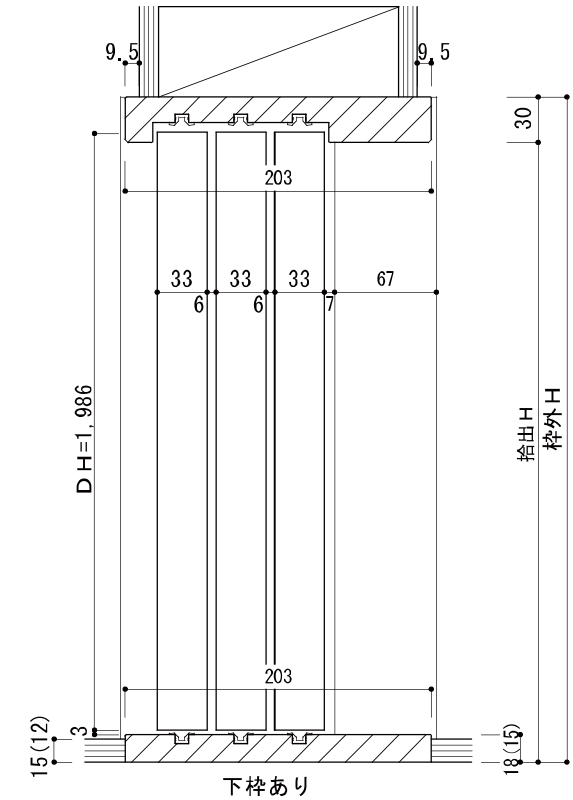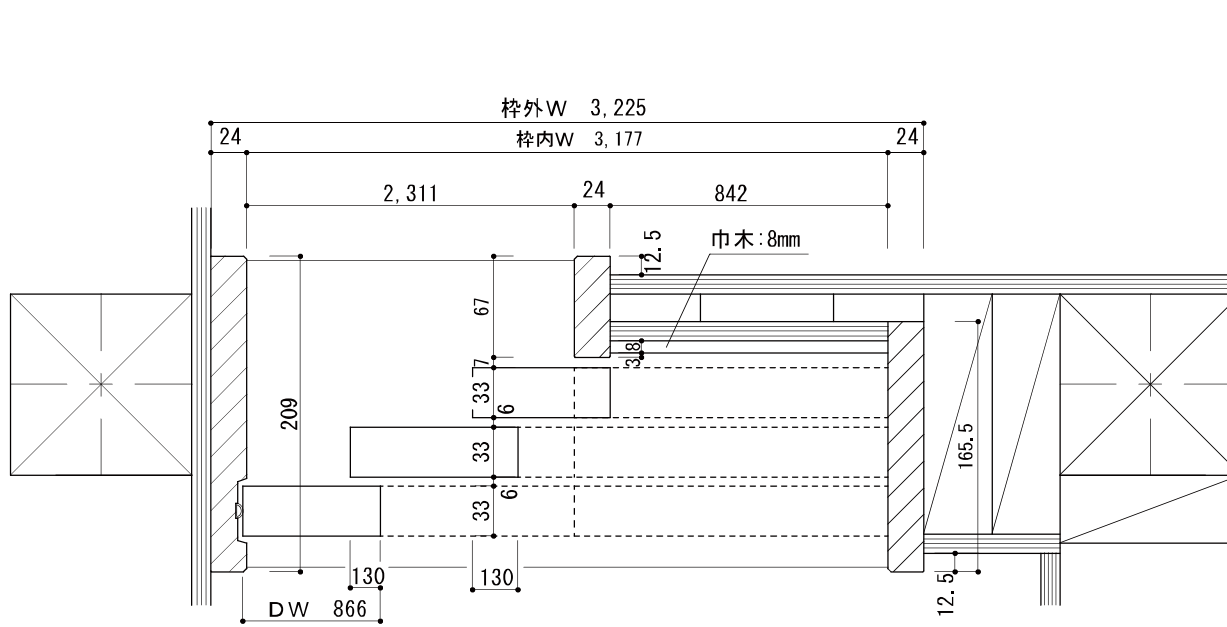

規格寸法

	枠外W		3225
	枠外H	DH	
下枠18mm (70715mm)	2032	1986	866 × 3 出入口 間仕切 (12尺間)
下枠15mm (70712mm)	2029	1986	




引勝手

左勝手	右勝手

※上図は枠巾 209 タイプの参考納まり図です。内部枠は、縦伸ばし納まりが規格です。(留め納まり希望は担当者までお問合せ下さい。)

■折戸枠

縮尺 1/5

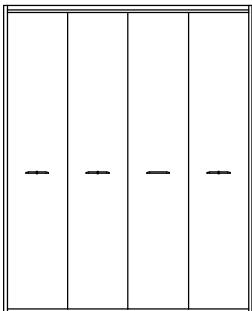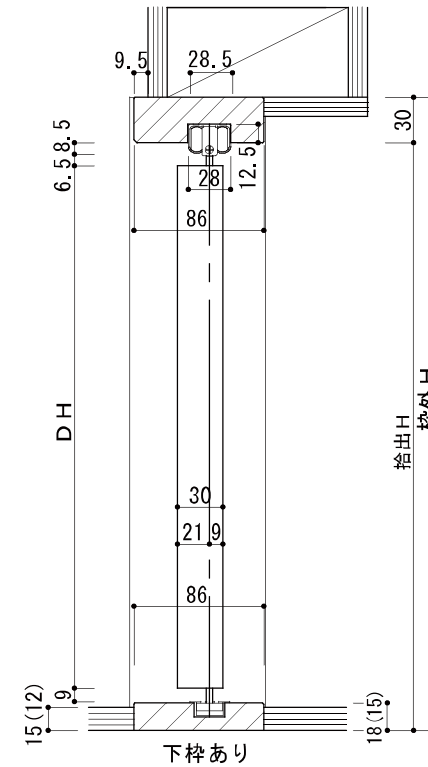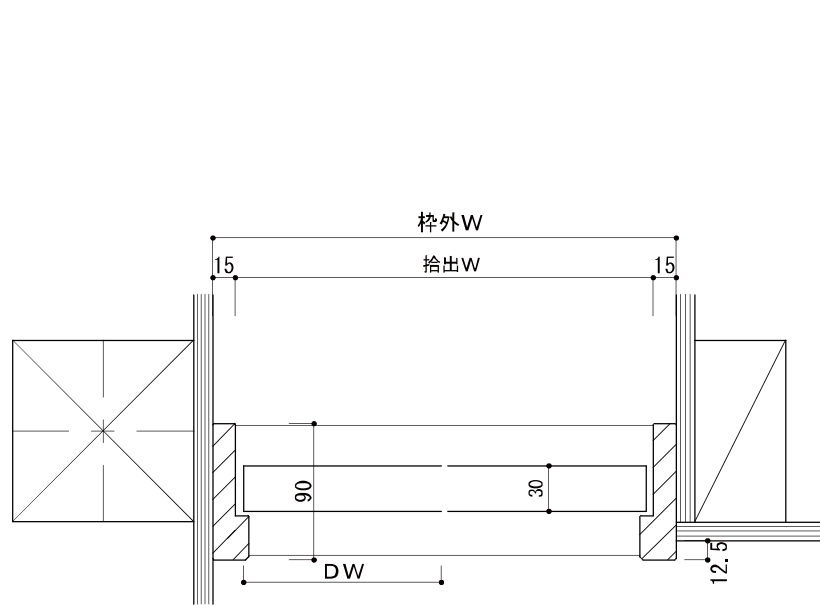

規格寸法





			2 枚	3 枚	4 枚	6 枚	8 枚
	枠外W		734	1189	1644	2554	3464
	枠外H	DH	693 (346.5 × 2)	1146 (382 × 3)	1600 (400 × 4)	2499 (416.5 × 6)	3400 (425 × 8)
下枠18mm (70715mm)	*2302	1960	芯々910	芯々1365	芯々1820	芯々2730	芯々3640
下枠15mm (70712mm)	*2299	1960					

※内部枠は、縦伸ばし納まりが規格です。(留め納まり希望は担当者までお問合せ下さい。)

*はH2300の寸法です。

■両開枠

縮尺 1/5

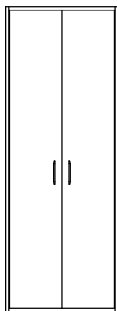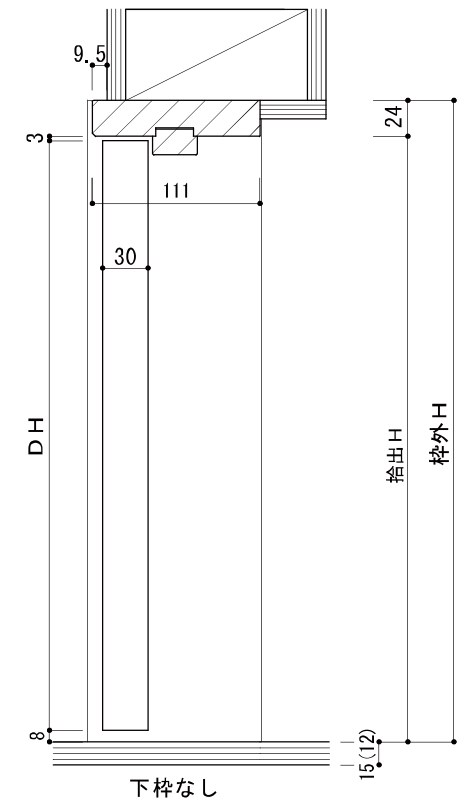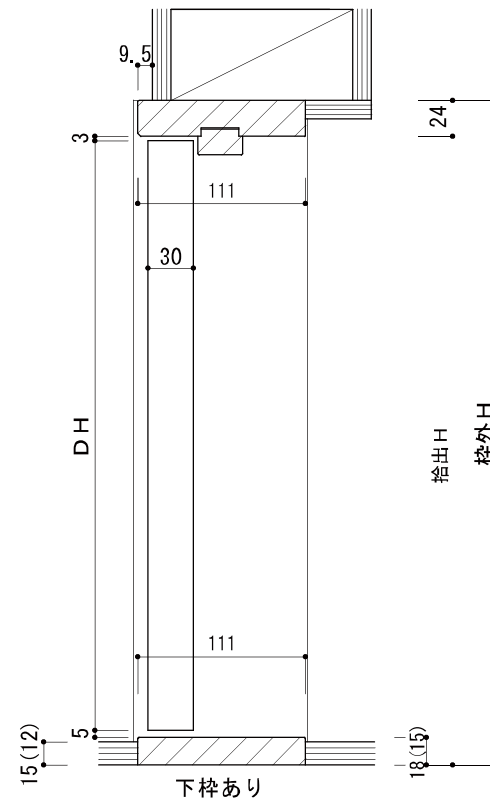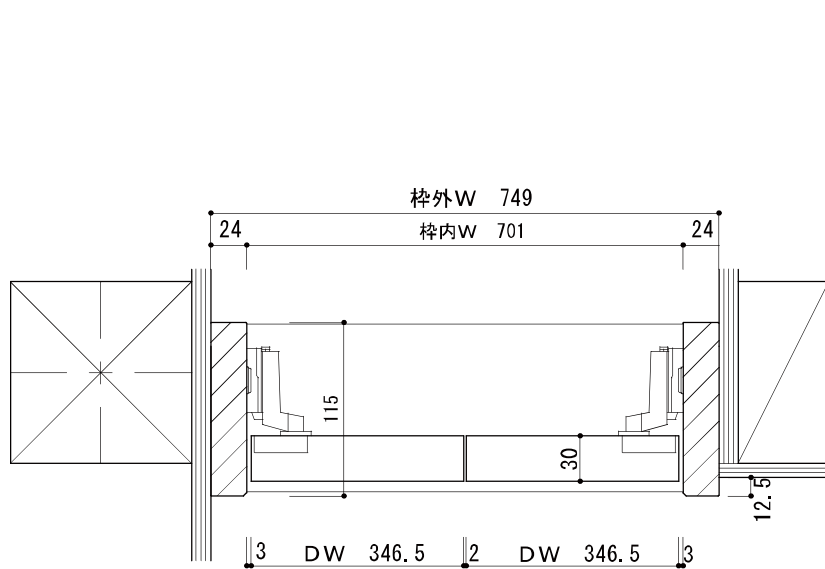



規格寸法

	枠外W 749		
	枠外H	DH	DW 693 (346.5 × 2)
下枠18mm (70715mm)	2026 *2280	1976 *2230	物 入 芯々910
下枠15mm (70712mm)	2023 *2277	1976 *2230	
下枠なし	2011 *2265	1976 *2230	

階段下収納	枠外W 749		
	枠外H	DH	DW 693 (346.5 × 2)
下枠18mm (70715mm)	1035	985	物 入 芯々910
下枠15mm (70712mm)	1032	985	
下枠なし	1020	985	

*はH2300*17°の寸法です。

※内部枠は、縦伸ばし納まりが規格です。(留め納まり希望は担当者までお問合せ下さい。)

 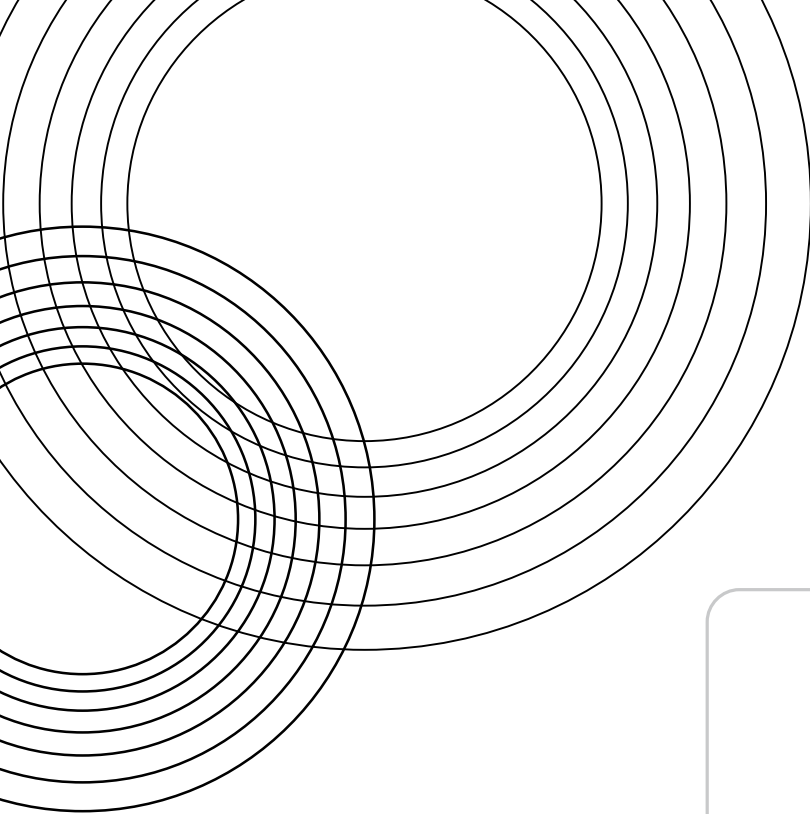

[製造元]

Etos
株式会社えびすや

[見附本社・工場]

〒954-0076 新潟県見附市新幸町 8-3
TEL:0258-61-4688(代) FAX:0258-61-4818(代)
E-mail:info@etos-wood.jp
URL:http://www.etos-wood.jp