Etos 株式会社 えびすや

Door Collection

SOPIA-LIGHT

[ソピア ライト]

設計価格資料

天然無垢材＋軽やかなシンプルデザイン

SOPIA-LIGHT

[ソピアライト]

SOPIAシリーズは、Ｆ☆☆☆☆。

「いつまでも健康に、快適に暮らしたい」
「家族の健康を守りたい」・・・
そう願う気持ちに応えたいという思いから、
SOPIAシリーズは最高等級のＦ☆☆☆☆が標準。
ホルムアルデヒドに関する規制をクリアしています。

建築基準法による「ホルムアルデヒドに関する規制」

■内装仕上げの面積制限

表示記号	基準値		使用する建築材料	面積制限
	平均値	最大値		
F☆☆☆☆	0.3mg/ℓ	0.4mg/ℓ	無垢材 F☆☆☆☆製品	制限無し
F☆☆☆	0.5mg/ℓ	0.7mg/ℓ	F☆☆☆（旧Fc0、E0レベル）	床面積の2倍まで
F☆☆	1.5mg/ℓ	2.1mg/ℓ	F☆☆（旧Fc1、E1レベル）	床面積の0.3倍まで
—	5.0mg/ℓ	7.0mg/ℓ	上記以外	使用禁止

天然無垢材へのこだわり。

私たちは、天然無垢材にこだわります。
天然木だけが持つ安心･安全性を大切にしながら、
ものづくりを続けています。
SOPIA-LIGHT［ソピアライト］は、
さまざまな生活空間にお使いいただけるように、
軽やか（LIGHT）でシンプルなデザインと、
多様なコーディネートをご用意いたしました。

無垢材とフラッシュの融合。

無垢材とフラッシュの融合によって、
反りや巾伸縮率を低減。
従来の無垢ドアにはなかったデザインが可能になりました。
天然の素材だけが持つ良さを大切に、
表面は無垢材にこだわりました。

えらべる楽しさ。

部材（横桟）の組み合わせにより、
デザインの幅が広がりました。
SOPIA-LIGHTはレバーにもこだわり、
軽やかでシンプルなドアに調和するデザインを取り揃えました。
お部屋の雰囲気に合わせた、
多彩なデザインコーディネートをお楽しみください。

洗練されたデザイン＋自然に包まれたくらし。

無垢材は、大自然が生み出した表情豊かな資源です。
人それぞれにも個性があるのと同じように、
無垢の木にもそれぞれの個性があります。
大自然のなかで育ち、刻まれた歴史が木の表情となって現れます。
それは、人工的につくられたものにはない、独特の風合い。
世界に２つと同じもののない、表情豊かな木の特徴をお楽しみください。

筋や節のあるものの他に、色のばらつきや年月を重ねた木の色の変化なども、
無垢の木それぞれの個性です。

筋

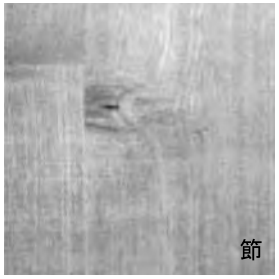
節

SOPIA-LIGHT

開きドア/引戸特長

ドア

調整ラッチ受座

施工後のラッチの掛かり具合がよくない時は、ラッチ受座を調整することで、扉のガタツキを防ぐことができます。

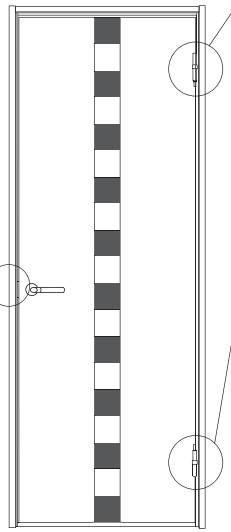

■上下調整

下部丁番の上部をプラスドライバーで回すと、ドアとドア枠の隙間を上下方向で調整できます。

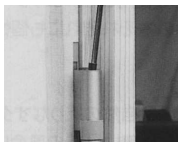

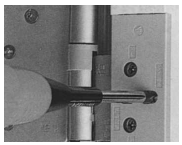

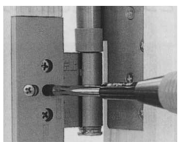

調整丁番

丁番は、ワンタッチ脱着式なので、扉の吊り込みが容易にできます。

■ドア枠下部丁番の軸にドア本体下部の丁番を落とし込みます。

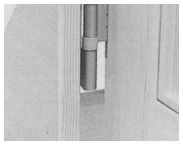

■ドア本体上部の丁番の軸を引き下げながらドア枠上部の丁番に位置を合わせ、軸を戻します。

■上部丁番上の専用カバーを落とします。

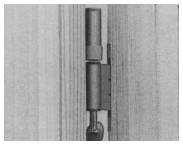

■左右方向/前後調整

丁番中央部のネジをプラスドライバーで回すと調整できます。(作業前後に固定ネジの緩･締作業があります。)

通気用スリット(38タイプ)

建具の上框と下桟に通気用のスリットが入っています。

フランス落とし(親子ドア)

親子ドアの取付の際に、フランス落とし受座の調整も可能です。

引戸

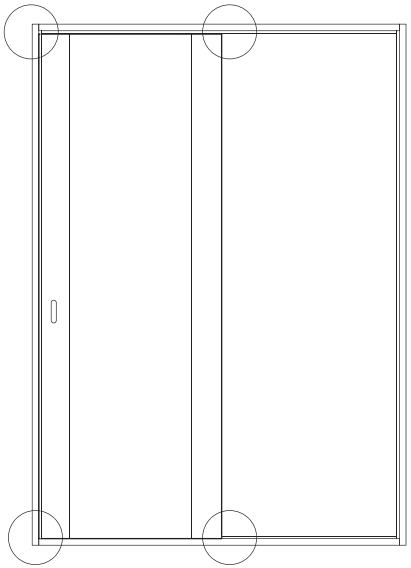

縦枠戸じゃくり/消音戸当りゴム

戸車微調整式

施工後、上部の戸車(左右の調整)と下部の戸車(上下/左右の調整)で、引戸と引戸枠との隙間の微調整が可能です。

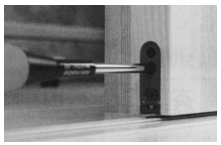

バリアフリー対応

敷居の厚みはフロアーの厚みによって、15㎜/18㎜の２種類で対応しています。
床との段差を3㎜以下に抑え、さらに音の静かな専用アルミレールを使用しております。

レバーハンドル･引手･取手

レバーハンドル

表示錠・間仕切錠（ドア用）

引 手

表示錠・間仕切錠（引戸用）

取 手

色：サテンニッケル

CONTENTS

■ SOPIA-LIGHT [ソピアライト]シリーズ

05 片開ドア
07 親子ドア
09 片引戸（Vレールタイプ）
11 片引戸（上吊タイプ）
13 2枚引違戸（Vレールタイプ）
15 2枚引違戸（上吊タイプ）
17 3枚引違戸（Vレールタイプ）
19 4枚引違戸（Vレールタイプ）
21 引分戸（Vレールタイプ）
23 引分戸（上吊タイプ）
25 2枚引込戸（Vレールタイプ）
27 3枚引込戸（Vレールタイプ）
29 クローゼットドア｜両開戸（パネルタイプ）
31 クローゼットドア｜両開戸（硝子タイプ）

‖セット‖建具本体 ＋ 枠 ＋ レバーハンドル ＋ オプション(別途有償品)

SOPIA-LIGHT
[ソピアライト]

片開ドア

EWD-31■

セット価格
[樟子松]
¥147,750
[タモ]
¥174,550

框:突板(フラッシュ構造)

EWD-32■

セット価格
[樟子松]
¥152,350
[タモ]
¥179,150

框:無垢材

EWD-33■

セット価格
[樟子松]
¥147,750
[タモ]
¥174,550

框:無垢材

EWD-34■

セット価格
[樟子松]
¥135,950
[タモ]
¥150,250

框:無垢材
パネル:突板(フラッシュ構造)

建具本体

枠外Wサイズ	DW(建具巾)	用途	樟子松 ¥102,350 タモ ¥126,350	樟子松 ¥106,950 タモ ¥130,950	樟子松 ¥102,350 タモ ¥126,350	樟子松 ¥ 90,550 タモ ¥102,050
655巾用	600					EWD34■-655▲●★
745巾用	690		EWD31■-745▲●★	EWD32■-745▲●★	EWD33■-745▲●★	EWD34■-745▲●★
781巾用	726		EWD31■-781▲●★	EWD32■-781▲●★	EWD33■-781▲●★	EWD34■-781▲●★
837巾用	782	メーターモジュール対応	EWD31■-837▲●★	EWD32■-837▲●★	EWD33■-837▲●★	EWD34■-837▲●★
885巾用	830	バリアフリー対応	EWD31■-885▲●★	EWD32■-885▲●★	EWD33■-885▲●★	EWD34■-885▲●★

枠 (固定枠・ノーケーシング)

枠外Wサイズ	枠巾155タイプ(対応壁厚:124mm～135mm) 樟子松 ¥45,400 タモ ¥48,200 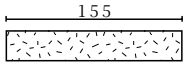	枠巾170タイプ(対応壁厚:139mm～150mm) 樟子松 ¥45,400 タモ ¥48,200 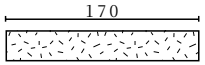	枠巾191タイプ(対応壁厚:160mm～171mm) 樟子松 ¥54,500 タモ ¥57,800 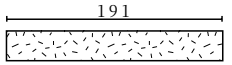	枠巾206タイプ(対応壁厚:175mm～186mm) 樟子松 ¥54,500 タモ ¥57,800 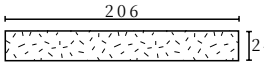
655巾用	ADWK■-655●(R･L)	BDWK■-655●(R･L)	CDWK■-655●(R･L)	DDWK■-655●(R･L)
745巾用	ADWK■-745●(R･L)	BDWK■-745●(R･L)	CDWK■-745●(R･L)	DDWK■-745●(R･L)
781巾用	ADWK■-781●(R･L)	BDWK■-781●(R･L)	CDWK■-781●(R･L)	DDWK■-781●(R･L)
837巾用	ADWK■-837●(R･L)	BDWK■-837●(R･L)	CDWK■-837●(R･L)	DDWK■-837●(R･L)
885巾用	ADWK■-885●(R･L)	BDWK■-885●(R･L)	CDWK■-885●(R･L)	DDWK■-885●(R･L)

■無塗装品･特注品の枠はブロック集成材になります。

下枠 (別途有償品)

＜厚み:15mm＞ 12mmフロアー対応 ¥5,000	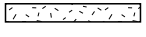 枠155巾用 ADST15	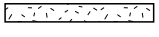 枠170巾用 BDST15	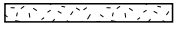 枠191巾用 CDST15	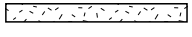 枠206巾用 DDST15	＜厚み:18mm＞ 15mmフロアー対応 ¥5,000
	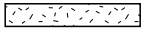 枠155巾用 ADST18	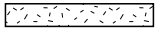 枠170巾用 BDST18	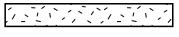 枠191巾用 CDST18	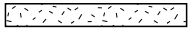 枠206巾用 DDST18	

EWD-35■

セット価格
[樟子松]
¥135,950
[タモ]
¥150,250

框:無垢材
パネル:突板(フラッシュ構造)

EWD-36■

セット価格
[樟子松]
¥132,050
[タモ]
¥147,750

框:無垢材
パネル:突板(フラッシュ構造)

EWD-37■

セット価格
[樟子松]
¥152,350
[タモ]
¥179,150

框/パネル/横桟:無垢材

EWD-38■

セット価格
[樟子松]
¥150,550
[タモ]
¥177,350

上桟・下桟/通気用スリット加工
框/横桟:無垢材

※上記セット価格は、枠巾155・170の場合のものです。

樟子松 ¥90,550 タモ ¥102,050	樟子松 ¥86,650 タモ ¥99,550	樟子松 ¥106,950 タモ ¥130,950	樟子松 ¥105,150 タモ ¥129,150
EWD35■-655▲●★	EWD36■-655●		
EWD35■-745▲●★	EWD36■-745●	EWD37■-745▲●	EWD38■-745▲●
EWD35■-781▲●★	EWD36■-781●	EWD37■-781▲●	EWD38■-781▲●
EWD35■-837▲●★	EWD36■-837●	EWD37■-837▲●	EWD38■-837▲●
EWD35■-885▲●★	EWD36■-885●	EWD37■-885▲●	EWD38■-885▲●

レバーハンドル

空　錠	標準
表示錠	＋ ¥3,000
間仕切錠	＋ ¥3,000
シリンダー錠	＋ ¥7,000

色:サテンニッケル

★横桟・スリット部分の材質

[建具の材種が樟子松の場合]

C 材種:樟子松無垢材
仕上:ウレタンクリアー塗装

D 材種:タモ無垢材
仕上:ウレタンダーク色着色塗装

K 材種:タモ無垢材
仕上:ウレタンカリン色着色塗装

[建具の材種がタモの場合]

C 材種:タモ無垢材
仕上:ウレタンクリアー塗装

D 材種:タモ無垢材
仕上:ウレタンダーク色着色塗装

K 材種:タモ無垢材
仕上:ウレタンカリン色着色塗装

■材種

S:樟子松

T:タモ

▲ガラス種類

F:フロストガラス調樹脂(5mm)

T:透明ガラス調樹脂(5mm)

●塗装仕様

C:CL塗装品

M:無塗装品※

※無塗装品は桟の色がクリアーのみの対応となりますのでご注意下さい。

[開き勝手]

L:左開き

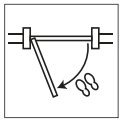

ドアを手前に開く状態で、ドアの丁番が左にあるもの。

R:右開き

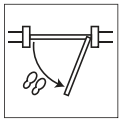

ドアを手前に開く状態で、ドアの丁番が右にあるもの。

■印刷物と実物では、色、材質感が異なりますので、実物のサンプル等でご確認下さい。
■標準金物(調整丁番・調整ラッチ受け・標準レバーハンドル・戸当り等)は建具本体価格に含まれております。
■当社規格外の特注サイズ・デザイン・仕様等に関しては、別途見積で請け賜ります。詳しくは担当者までお問い合わせ下さい。
■表示されている価格には、組立・施工費は含まれておりません。また、消費税は含まれておりません。
■価格・仕様は2010年5月現在のものです。価格・仕様は予告なく変更する場合があります。予めご了承下さい。

‖セット‖建具本体 ＋ 枠 ＋ レバーハンドル ＋ オプション(別途有償品)

SOPIA-LIGHT
[ソピアライト]

親子ドア

EWO-31■

セット価格
[樟子松]
¥235, 830
[タモ]
¥263, 400

框:突板(フラッシュ構造)

EWO-32■

セット価格
[樟子松]
¥248, 330
[タモ]
¥290, 900

框:無垢材

EWO-33■

セット価格
[樟子松]
¥235, 830
[タモ]
¥263, 400

框:無垢材

建具本体

枠外Wサイズ	親DW(建具巾)	子DW(建具巾)	樟子松 ¥176, 830 タモ ¥200, 800	樟子松 ¥189, 330 タモ ¥228, 300	樟子松 ¥176, 830 タモ ¥200, 800
1108 巾用	690	360	EWO31■-1108▲●★	EWO32■-1108▲●★	EWO33■-1108▲●★
1144 巾用	726	360	EWO31■-1144▲●★	EWO32■-1144▲●★	EWO33■-1144▲●★
1200 巾用	782	360	EWO31■-1200▲●★	EWO32■-1200▲●★	EWO33■-1200▲●★

枠 (固定枠・ノーケーシング)

枠外Wサイズ	枠巾155タイプ(対応壁厚:124mm～135mm) 樟子松 ¥59, 000 タモ ¥62, 600	枠巾170タイプ(対応壁厚:139mm～150mm) 樟子松 ¥59, 000 タモ ¥62, 600	枠巾191タイプ(対応壁厚:160mm～171mm) 樟子松 ¥70, 800 タモ ¥75, 100	枠巾206タイプ(対応壁厚:175mm～186mm) 樟子松 ¥70, 800 タモ ¥75, 100
1108巾用	AODWK■-1108●(R･L)	BODWK■-1108●(R･L)	CODWK■-1108●(R･L)	DODWK■-1108●(R･L)
1144巾用	AODWK■-1144●(R･L)	BODWK■-1144●(R･L)	CODWK■-1144●(R･L)	DODWK■-1144●(R･L)
1200巾用	AODWK■-1200●(R･L)	BODWK■-1200●(R･L)	CODWK■-1200●(R･L)	DODWK■-1200●(R･L)

■無塗装品･特注品の枠はブロック集成材になります。

下枠 (別途有償品)

＜厚み:15mm＞ 12mmフロアー対応 ¥6, 500	149 15 枠155巾用 AODST15	164 15 枠170巾用 BODST15	185 15 枠191巾用 CODST15	200 15 枠206巾用 DODST15

＜厚み:18mm＞ 15mmフロアー対応 ¥6, 500	149 18 枠155巾用 AODST18	164 18 枠170巾用 BODST18	185 18 枠191巾用 CODST18	200 18 枠206巾用 DODST18

EWO-34■

セット価格
[樟子松]
¥214,030
[タモ]
¥235,500

框:無垢材
パネル:突板(フラッシュ構造)

EWO-36■

セット価格
[樟子松]
¥211,930
[タモ]
¥233,400

框:無垢材
パネル:突板(フラッシュ構造)

EWO-37■

セット価格
[樟子松]
¥248,330
[タモ]
¥290,900

框/パネル/横桟:無垢材

※上記セット価格は、枠巾155・170の場合のものです。

樟子松 ¥155,030 タモ ¥172,900	樟子松 ¥152,930 タモ ¥170,800	樟子松 ¥189,330 タモ ¥228,300
EWO34■-1108▲●★	EWO36■-1108●	EWO37■-1108▲●
EWO34■-1144▲●★	EWO36■-1144●	EWO37■-1144▲●
EWO34■-1200▲●★	EWO36■-1200●	EWO37■-1200▲●

レバーハンドル

空　錠	標準
表示錠	＋ ¥3,000
間仕切錠	＋ ¥3,000
シリンダー錠	＋ ¥7,000

色:サテンニッケル

★横桟・スリット部分の材質

[建具の材種が樟子松の場合]

C 材種:樟子松無垢材
仕上:ウレタンクリアー塗装

D 材種:タモ無垢材
仕上:ウレタンダーク色着色塗装

K 材種:タモ無垢材
仕上:ウレタンカリン色着色塗装

[建具の材種がタモの場合]

C 材種:タモ無垢材
仕上:ウレタンクリアー塗装

D 材種:タモ無垢材
仕上:ウレタンダーク色着色塗装

K 材種:タモ無垢材
仕上:ウレタンカリン色着色塗装

■材種

S:樟子松

T:タモ

▲ガラス種類

F:フロストガラス調樹脂(5mm)

T:透明ガラス調樹脂(5mm)

●塗装仕様

C:CL塗装品

M:無塗装品※

※無塗装品は桟の色がクリアーのみの対応となりますのでご注意下さい。

[開き勝手]

L:左開き

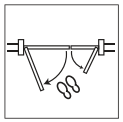

ドアを手前に開く状態で、親扉の丁番が左にあるもの。

R:右開き

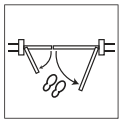

ドアを手前に開く状態で、親扉の丁番が右にあるもの。

■印刷物と実物では、色、材質感が異なりますので、実物のサンプル等でご確認下さい。
■標準金物(調整丁番・調整ラッチ受け・標準レバーハンドル・戸当り等)は建具本体価格に含まれております。
■当社規格外の特注サイズ・デザイン・仕様等に関しては、別途見積で請け賜ります。詳しくは担当者までお問い合わせ下さい。
■表示されている価格には、組立・施工費は含まれておりません。また、消費税は含まれておりません。
■価格・仕様は2010年5月現在のものです。価格・仕様は予告なく変更する場合があります。予めご了承下さい。

‖セット‖建具本体 ＋ 枠 ＋ オプション(別途有償品)

SOPIA-LIGHT
[ソピアライト]

片引戸(Vレールタイプ)

EWK-31■

セット価格
[樟子松]
¥150,250
[タモ]
¥179,550

框:突板(フラッシュ構造)

EWK-32■

セット価格
[樟子松]
¥155,250
[タモ]
¥181,250

框:無垢材

EWK-33■

セット価格
[樟子松]
¥150,250
[タモ]
¥179,550

框:無垢材

EWK-34■

セット価格
[樟子松]
¥139,550
[タモ]
¥155,250

框:無垢材
パネル:突板(フラッシュ構造)

建具本体

枠外Wサイズ	DW(建具巾)	用途	樟子松 ¥99,350 タモ ¥123,150	樟子松 ¥104,350 タモ ¥124,850	樟子松 ¥99,350 タモ ¥123,150	樟子松 ¥88,650 タモ ¥98,850
1218巾用	600					EWK34■-1218▲●★
1470巾用	726	910(3尺)開口	EWK31■-1470▲●★	EWK32■-1470▲●★	EWK33■-1470▲●★	EWK34■-1470▲●★
1582巾用	782	1820(6尺)開口	EWK31■-1582▲●★	EWK32■-1582▲●★	EWK33■-1582▲●★	EWK34■-1582▲●★

枠 (固定枠・ノーケーシング)

枠外Wサイズ	枠巾155タイプ(対応壁厚:124mm～135mm) 樟子松 ¥50,900 タモ ¥56,400 155 / 24	枠巾170タイプ(対応壁厚:139mm～150mm) 樟子松 ¥50,900 タモ ¥56,400 170 / 24	枠巾191タイプ(対応壁厚:160mm～171mm) 樟子松 ¥61,100 タモ ¥67,700 191 / 24	枠巾206タイプ(対応壁厚:175mm～186mm) 樟子松 ¥61,100 タモ ¥67,700 206 / 24
1218巾用	AKWK■-1218●(R･L)□□	BKWK■-1218●(R･L)□□	CKWK■-1218●(R･L)□□	DKWK■-1218●(R･L)□□
1470巾用	AKWK■-1470●(R･L)□□	BKWK■-1470●(R･L)□□	CKWK■-1470●(R･L)□□	DKWK■-1470●(R･L)□□
1582巾用	AKWK■-1582●(R･L)□□	BKWK■-1582●(R･L)□□	CKWK■-1582●(R･L)□□	DKWK■-1582●(R･L)□□

□□下枠の厚み　15…フロアー12mm対応　18…フロアー15mm対応

■無塗装品･特注品の枠はブロック集成材になります。

EWK-35■

セット価格
[樟子松]
¥139,550
[タモ]
¥155,250

框:無垢材
パネル:突板(フラッシュ構造)

EWK-36■

セット価格
[樟子松]
¥134,550
[タモ]
¥154,150

框:無垢材
パネル:突板(フラッシュ構造)

EWK-37■

セット価格
[樟子松]
¥155,250
[タモ]
¥181,250

框/パネル/横桟:無垢材

EWK-38■

セット価格
[樟子松]
¥154,550
[タモ]
¥180,250

上桟・下桟/通気用スリット加工
框/横桟:無垢材

※上記セット価格は、枠巾155・170の場合のものです。

樟子松 ¥88,650 タモ ¥98,850	樟子松 ¥83,650 タモ ¥97,750	樟子松 ¥104,350 タモ ¥124,850	樟子松 ¥103,650 タモ ¥123,850
EWK35■-1218▲●★	EWK36■-1218●		
EWK35■-1470▲●★	EWK36■-1470●	EWK37■-1470▲●	EWK38■-1470▲●
EWK35■-1582▲●★	EWK36■-1582●	EWK37■-1582▲●	EWK38■-1582▲●

★横桟・スリット部分の材質

[建具の材種が樟子松の場合]

C 材種:樟子松無垢材
仕上:ウレタンクリアー塗装

D 材種:タモ無垢材
仕上:ウレタンダーク色着色塗装

K 材種:タモ無垢材
仕上:ウレタンカリン色着色塗装

[建具の材種がタモの場合]

C 材種:タモ無垢材
仕上:ウレタンクリアー塗装

D 材種:タモ無垢材
仕上:ウレタンダーク色着色塗装

K 材種:タモ無垢材
仕上:ウレタンカリン色着色塗装

片引戸オプション

表示錠	￥10,720
間仕切錠	￥10,720
シリンダー錠	￥21,500

色:サテンニッケル

■材種

S:樟子松

T:タモ

▲ガラス種類

F:フロストガラス調樹脂(5mm)

T:透明ガラス調樹脂(5mm)

●塗装仕様

C:CL塗装品

M:無塗装品※

※無塗装品は桟の色がクリアーのみの対応となりますのでご注意下さい。

[引き勝手]

L:左勝手

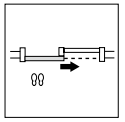

手前にレールが走る方からみて、開口が左になるもの。

R:右勝手

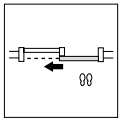

手前にレールが走る方からみて、開口が右になるもの。

■印刷物と実物では、色、材質感が異なりますので、実物のサンプル等でご確認下さい。
■標準金物(引手・レール)は建具本体価格に含まれております。
■当社規格外の特注サイズ・デザイン・仕様等に関しては、別途見積で請け賜ります。詳しくは担当者までお問い合わせ下さい。
■表示されている価格には、組立・施工費は含まれておりません。また、消費税は含まれておりません。
■価格・仕様は2011年9月現在のものです。価格・仕様は予告なく変更する場合があります。予めご了承下さい。

SOPIA-LIGHT
[ソピアライト]

片引戸(上吊タイプ)

‖セット‖建具本体 ＋ 枠 ＋ オプション(別途有償品)

EWUK-31■

セット価格
[樟子松]
¥174,700
[タモ]
¥205,000

框:突板(フラッシュ構造)

EWUK-32■

セット価格
[樟子松]
¥179,700
[タモ]
¥206,700

框:無垢材

EWUK-33■

セット価格
[樟子松]
¥174,700
[タモ]
¥205,000

框:無垢材

EWUK-34■

セット価格
[樟子松]
¥164,300
[タモ]
¥180,700

框:無垢材
パネル:突板(フラッシュ構造)

建具本体

枠外Wサイズ	DW(建具巾)	用途	樟子松 ¥113,400 タモ ¥137,100	樟子松 ¥118,400 タモ ¥138,800	樟子松 ¥113,400 タモ ¥137,100	樟子松 ¥103,000 タモ ¥112,800
1218巾用	600					EWUK34■-1218▲●★
1470巾用	726	910(3尺)開口	EWUK31■-1470▲●★	EWUK32■-1470▲●★	EWUK33■-1470▲●★	EWUK34■-1470▲●★
1582巾用	782	1820(6尺)開口	EWUK31■-1582▲●★	EWUK32■-1582▲●★	EWUK33■-1582▲●★	EWUK34■-1582▲●★

枠 (固定枠・ノーケーシング)

枠外Wサイズ	枠巾155タイプ(対応壁厚:124mm～135mm) 樟子松 ¥61,300 タモ ¥67,900 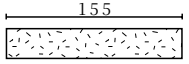	枠巾170タイプ(対応壁厚:139mm～150mm) 樟子松 ¥61,300 タモ ¥67,900 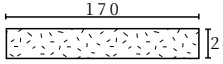	枠巾191タイプ(対応壁厚:160mm～171mm) 樟子松 ¥67,600 タモ ¥75,100 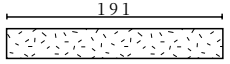	枠巾206タイプ(対応壁厚:175mm～186mm) 樟子松 ¥67,600 タモ ¥75,100 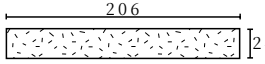
1218巾用	AUKWK■-1218●(R･L)□□	BUKWK■-1218●(R･L)□□	CUKWK■-1218●(R･L)□□	DUKWK■-1218●(R･L)□□
1470巾用	AUKWK■-1470●(R･L)□□	BUKWK■-1470●(R･L)□□	CUKWK■-1470●(R･L)□□	DUKWK■-1470●(R･L)□□
1582巾用	AUKWK■-1582●(R･L)□□	BUKWK■-1582●(R･L)□□	CUKWK■-1582●(R･L)□□	DUKWK■-1582●(R･L)□□

□□下枠の厚み　15…フロアー12mm対応　18…フロアー15mm対応　00…下枠なし

■無塗装品･特注品の枠はブロック集成材になります。

EWUK-35■

セット価格
[樟子松]
¥164,300
[タモ]
¥180,700

框:無垢材
パネル:突板(フラッシュ構造)

EWUK-36■

セット価格
[樟子松]
¥158,200
[タモ]
¥179,600

框:無垢材
パネル:突板(フラッシュ構造)

EWUK-37■

セット価格
[樟子松]
¥179,700
[タモ]
¥206,700

框/パネル/横桟:無垢材

EWUK-38■

セット価格
[樟子松]
¥179,000
[タモ]
¥205,700

上桟・下桟/通気用スリット加工
框/横桟:無垢材

※上記セット価格は、枠巾155・170の場合のものです。

樟子松 ¥103,000 タモ ¥112,800	樟子松 ¥ 96,900 タモ ¥111,700	樟子松 ¥118,400 タモ ¥138,800	樟子松 ¥117,700 タモ ¥137,800
EWUK35■-1218▲●★	EWUK36■-1218●		
EWUK35■-1470▲●★	EWUK36■-1470●	EWUK37■-1470▲●	EWUK38■-1470▲●
EWUK35■-1582▲●★	EWUK36■-1582●	EWUK37■-1582▲●	EWUK38■-1582▲●

★横桟・スリット部分の材質

[建具の材種が樟子松の場合]

C 材種:樟子松無垢材
仕上:ウレタンクリアー塗装

D 材種:タモ無垢材
仕上:ウレタンダーク色着色塗装

K 材種:タモ無垢材
仕上:ウレタンカリン色着色塗装

[建具の材種がタモの場合]

C 材種:タモ無垢材
仕上:ウレタンクリアー塗装

D 材種:タモ無垢材
仕上:ウレタンダーク色着色塗装

K 材種:タモ無垢材
仕上:ウレタンカリン色着色塗装

片引戸オプション

表示錠	¥10,720
間仕切錠	¥10,720
シリンダー錠	¥21,500

色:サテンニッケル

■材種

S:樟子松

T:タモ

▲ガラス種類

F:フロストガラス調樹脂(5mm)

T:透明ガラス調樹脂(5mm)

●塗装仕様

C:CL塗装品

M:無塗装品※

※無塗装品は桟の色がクリアーのみの対応となりますのでご注意下さい。

[引き勝手]

L:左勝手

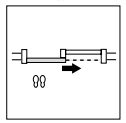

手前にレールが走る方からみて、開口が左になるもの。

R:右勝手

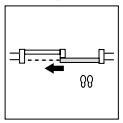

手前にレールが走る方からみて、開口が右になるもの。

■印刷物と実物では、色、材質感が異なりますので、実物のサンプル等でご確認下さい。
■標準金物(引手・レール)は建具本体価格に含まれております。
■当社規格外の特注サイズ・デザイン・仕様等に関しては、別途見積で請け賜ります。詳しくは担当者までお問い合わせ下さい。
■表示されている価格には、組立・施工費は含まれておりません。また、消費税は含まれておりません。
■価格・仕様は2011年9月現在のものです。価格・仕様は予告なく変更する場合があります。予めご了承下さい。

‖セット‖建具本体 ＋ 枠

SOPIA-LIGHT
[ソピアライト]

2枚引違戸（Vレールタイプ）

EWH-31■

セット価格
[樟子松]
¥254,150
[タモ]
¥305,250

框：突板（フラッシュ構造）

EWH-32■

セット価格
[樟子松]
¥264,150
[タモ]
¥308,750

框：無垢材

EWH-33■

セット価格
[樟子松]
¥254,150
[タモ]
¥305,250

框：無垢材

建具本体

枠外Wサイズ	DW（建具巾）	樟子松 ¥203,250 タモ ¥251,550	樟子松 ¥213,250 タモ ¥255,050	樟子松 ¥203,250 タモ ¥251,550
1656巾	852×2	EWH31■-1656▲●★	EWH32■-1656▲●★	EWH33■-1656▲●★

枠 （固定枠・ノーケーシング）

枠外Wサイズ	枠巾155タイプ（対応壁厚：124mm～135mm） 樟子松 ¥50,900 タモ ¥53,700	枠巾170タイプ（対応壁厚：139mm～150mm） 樟子松 ¥50,900 タモ ¥53,700	枠巾191タイプ（対応壁厚：160mm～171mm） 樟子松 ¥61,100 タモ ¥64,400	枠巾206タイプ（対応壁厚：175mm～186mm） 樟子松 ¥61,100 タモ ¥64,400
1656巾用	AHWK■-1656●□□	BHWK■-1656●□□	CHWK■-1656●□□	DHWK■-1656●□□

□□下枠の厚み　15…フロアー12mm対応　18…フロアー15mm対応

■無塗装品・特注品の枠はブロック集成材になります。

EWH-34■

セット価格
[樟子松]
¥232,750
[タモ]
¥256,650

框:無垢材
パネル:突板(フラッシュ構造)

EWH-36■

セット価格
[樟子松]
¥222,750
[タモ]
¥254,550

框:無垢材
パネル:突板(フラッシュ構造)

EWH-37■

セット価格
[樟子松]
¥264,150
[タモ]
¥308,750

框/パネル/横桟:無垢材

※上記セット価格は、枠巾155･170の場合のものです。

樟子松 ¥181,850 タモ ¥202,950	樟子松 ¥171,850 タモ ¥200,850	樟子松 ¥213,250 タモ ¥255,050
EWH34■-1656▲●★	EWH36■-1656●	EWH37■-1656▲●

★横桟･スリット部分の材質

[建具の材種が樟子松の場合]

C	材種:樟子松無垢材 仕上:ウレタンクリアー塗装
D	材種:タモ無垢材 仕上:ウレタンダーク色着色塗装
K	材種:タモ無垢材 仕上:ウレタンカリン色着色塗装

[建具の材種がタモの場合]

C	材種:タモ無垢材 仕上:ウレタンクリアー塗装
D	材種:タモ無垢材 仕上:ウレタンダーク色着色塗装
K	材種:タモ無垢材 仕上:ウレタンカリン色着色塗装

■印刷物と実物では、色、材質感が異なりますので、実物のサンプル等でご確認下さい。
■標準金物(引手･レール)は建具本体価格に含まれております。
■当社規格外の特注サイズ･デザイン･仕様等に関しては、別途見積で請け賜ります。詳しくは担当者までお問い合わせ下さい。
■表示されている価格には、組立･施工費は含まれておりません。また、消費税は含まれておりません。
■価格･仕様は2011年9月現在のものです。価格･仕様は予告なく変更する場合があります。予めご了承下さい。

■材種

S:樟子松

T:タモ

▲ガラス種類

F:フロストガラス調樹脂
(5mm)

T:透明ガラス調樹脂
(5mm)

●塗装仕様

C:CL塗装品　　M:無塗装品※

※無塗装品は桟の色がクリアーのみの
対応となりますのでご注意下さい。

‖セット‖建具本体 ＋ 枠

SOPIA-LIGHT
[ソピアライト]

２枚引違戸(上吊タイプ)

EWUH-31■

セット価格
[樟子松]
¥293,600
[タモ]
¥345,100

框:突板(フラッシュ構造)

EWUH-32■

セット価格
[樟子松]
¥303,600
[タモ]
¥348,600

框:無垢材

EWUH-33■

セット価格
[樟子松]
¥293,600
[タモ]
¥345,100

框:無垢材

建具本体

枠外Wサイズ	DW(建具巾)	樟子松 ¥232,300 タモ ¥280,600	樟子松 ¥242,300 タモ ¥284,100	樟子松 ¥232,300 タモ ¥280,600
1656巾	852×2	EWUH31■-1656▲●★	EWUH32■-1656▲●★	EWUH33■-1656▲●★

枠 (固定枠・ノーケーシング)

枠外Wサイズ	枠巾155タイプ(対応壁厚:124mm～135mm) 樟子松 ¥61,300 タモ ¥64,500	枠巾170タイプ(対応壁厚:139mm～150mm) 樟子松 ¥61,300 タモ ¥64,500	枠巾191タイプ(対応壁厚:160mm～171mm) 樟子松 ¥67,600 タモ ¥71,200	枠巾206タイプ(対応壁厚:175mm～186mm) 樟子松 ¥67,600 タモ ¥71,200
1656巾用	AUHWK■-1656●□□	BUHWK■-1656●□□	CUHWK■-1656●□□	DUHWK■-1656●□□

□□下枠の厚み　15…フロアー12mm対応　18…フロアー15mm対応　00…下枠なし

■無塗装品・特注品の枠はブロック集成材になります。

EWUH-34■

セット価格
[樟子松]
¥272,900
[タモ]
¥296,500

框:無垢材
パネル:突板(フラッシュ構造)

EWUH-36■

セット価格
[樟子松]
¥260,700
[タモ]
¥294,400

框:無垢材
パネル:突板(フラッシュ構造)

EWUH-37■

セット価格
[樟子松]
¥303,600
[タモ]
¥348,600

框/パネル/横桟:無垢材

※上記セット価格は、枠巾155･170の場合のものです。

樟子松 ¥211,600 タモ ¥232,000	樟子松 ¥199,400 タモ ¥229,900	樟子松 ¥242,300 タモ ¥284,100
EWUH34■-1656▲●★	EWUH36■-1656●	EWUH37■-1656▲●

★横桟･スリット部分の材質

[建具の材種が樟子松の場合]

C	材種:樟子松無垢材 仕上:ウレタンクリアー塗装
D	材種:タモ無垢材 仕上:ウレタンダーク色着色塗装
K	材種:タモ無垢材 仕上:ウレタンカリン色着色塗装

[建具の材種がタモの場合]

C	材種:タモ無垢材 仕上:ウレタンクリアー塗装
D	材種:タモ無垢材 仕上:ウレタンダーク色着色塗装
K	材種:タモ無垢材 仕上:ウレタンカリン色着色塗装

■印刷物と実物では、色、材質感が異なりますので、実物のサンプル等でご確認下さい。
■標準金物(引手･レール)は建具本体価格に含まれております。
■当社規格外の特注サイズ･デザイン･仕様等に関しては、別途見積で請け賜ります。詳しくは担当者までお問い合わせ下さい。
■表示されている価格には、組立･施工費は含まれておりません。また、消費税は含まれておりません。
■価格･仕様は2011年9月現在のものです。価格･仕様は予告なく変更する場合があります。予めご了承下さい。

■材種

S:樟子松

T:タモ

▲ガラス種類

F:フロストガラス調樹脂(5mm)

T:透明ガラス調樹脂(5mm)

●塗装仕様

C:CL塗装品　　M:無塗装品※

※無塗装品は桟の色がクリアーのみの対応となりますのでご注意下さい。

‖セット‖建具本体 ＋ 枠

SOPIA-LIGHT
[ソピアライト]

3枚引違戸（Vレールタイプ）

EW3H-31■

セット価格
[樟子松]
¥401,100
[タモ]
¥482,900

框：突板（フラッシュ構造）

EW3H-32■

セット価格
[樟子松]
¥416,100
[タモ]
¥488,300

框：無垢材

EW3H-33■

セット価格
[樟子松]
¥401,100
[タモ]
¥482,900

框：無垢材

建具本体

枠外Wサイズ	DW(建具巾)	樟子松 ¥306,300 タモ ¥378,400	樟子松 ¥321,300 タモ ¥383,800	樟子松 ¥306,300 タモ ¥378,400
2418巾	852×3	EW3H31■-2418▲●★	EW3H32■-2418▲●★	EW3H33■-2418▲●★

枠 （固定枠・ノーケーシング）

枠外Wサイズ	枠巾155タイプ(対応壁厚:124mm～135mm) 樟子松 ¥ 94,800 タモ ¥104,500	枠巾170タイプ(対応壁厚:139mm～150mm) 樟子松 ¥ 94,800 タモ ¥104,500	枠巾191タイプ(対応壁厚:160mm～171mm) 樟子松 ¥ 94,800 タモ ¥104,500	枠巾206タイプ(対応壁厚:175mm～186mm) 樟子松 ¥ 94,800 タモ ¥104,500
2408巾用	A3HWK■-2408●□□	B3HWK■-2408●□□	C3HWK■-2408●□□	D3HWK■-2408●□□

□□下枠の厚み　15…フロアー12mm対応　18…フロアー15mm対応

■無塗装品・特注品の枠はブロック集成材になります。

EW3H-36■

セット価格
[樟子松]
¥354,000
[タモ]
¥406,800

框:無垢材
パネル:突板(フラッシュ構造)

EW3H-37■

セット価格
[樟子松]
¥416,100
[タモ]
¥488,300

框/パネル/横桟:無垢材

樟子松	¥259,200	樟子松	¥321,300
タモ	¥302,300	タモ	¥383,800
EW3H36■-2418●		EW3H37■-2418▲●	

★横桟・スリット部分の材質

[建具の材種が樟子松の場合]

C	材種:樟子松無垢材 仕上:ウレタンクリアー塗装
D	材種:タモ無垢材 仕上:ウレタンダーク色着色塗装
K	材種:タモ無垢材 仕上:ウレタンカリン色着色塗装

[建具の材種がタモの場合]

C	材種:タモ無垢材 仕上:ウレタンクリアー塗装
D	材種:タモ無垢材 仕上:ウレタンダーク色着色塗装
K	材種:タモ無垢材 仕上:ウレタンカリン色着色塗装

■材種

S:樟子松

T:タモ

▲ガラス種類

F:フロストガラス調樹脂(5mm)

T:透明ガラス調樹脂(5mm)

●塗装仕様

C:CL塗装品　　M:無塗装品※

※無塗装品は桟の色がクリアーのみの対応となりますのでご注意下さい。

■印刷物と実物では、色、材質感が異なりますので、実物のサンプル等でご確認下さい。
■標準金物(引手・レール)は建具本体価格に含まれております。
■当社規格外の特注サイズ・デザイン・仕様等に関しては、別途見積で請け賜ります。詳しくは担当者までお問い合わせ下さい。
■表示されている価格には、組立・施工費は含まれておりません。また、消費税は含まれておりません。
■価格・仕様は2011年9月現在のものです。価格・仕様は予告なく変更する場合があります。予めご了承下さい。

‖セット‖建具本体 ＋ 枠

SOPIA-LIGHT
[ソピアライト]

4枚引違戸（Vレールタイプ）

EW4H-31■

セット価格
[樟子松]
¥492,300
[タモ]
¥592,900

框：突板（フラッシュ構造）

EW4H-32■

セット価格
[樟子松]
¥512,300
[タモ]
¥600,000

框：無垢材

EW4H-33■

セット価格
[樟子松]
¥492,300
[タモ]
¥592,900

框：無垢材

建具本体

枠外Wサイズ	DW（建具巾）	樟子松 ¥408,100 タモ ¥504,900	樟子松 ¥428,100 タモ ¥512,000	樟子松 ¥408,100 タモ ¥504,900
3270巾	852×4	EW4H31■-3270▲●★	EW4H32■-3270▲●★	EW4H33■-3270▲●★

枠 （固定枠・ノーケーシング）

枠外Wサイズ	枠巾155タイプ（対応壁厚：124㎜～135㎜） 樟子松 ¥84,200 タモ ¥88,000 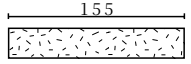	枠巾170タイプ（対応壁厚：139㎜～150㎜） 樟子松 ¥84,200 タモ ¥88,000 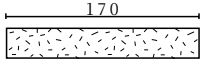	枠巾191タイプ（対応壁厚：160㎜～171㎜） 樟子松 ¥101,000 タモ ¥105,600 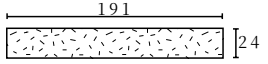	枠巾206タイプ（対応壁厚：175㎜～186㎜） 樟子松 ¥101,000 タモ ¥105,600 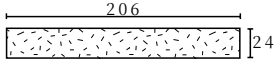
3270巾用	A4HWK■-3270●□□	B4HWK■-3270●□□	C4HWK■-3270●□□	D4HWK■-3270●□□

□□下枠の厚み　15…フロアー12㎜対応　18…フロアー15㎜対応

■無塗装品・特注品の枠はブロック集成材になります。

EW4H-34■

セット価格
[樟子松]
¥449,400
[タモ]
¥495,800

框:無垢材
パネル:突板(フラッシュ構造)

EW4H-36■

セット価格
[樟子松]
¥429,400
[タモ]
¥491,500

框:無垢材
パネル:突板(フラッシュ構造)

EW4H-37■

セット価格
[樟子松]
¥512,300
[タモ]
¥600,000

框/パネル/横桟:無垢材

※上記セット価格は、枠巾155･170の場合のものです。

樟子松	¥365,200	樟子松	¥345,200	樟子松	¥428,100
タモ	¥407,800	タモ	¥403,500	タモ	¥512,000
EW4H34■-3270▲●★		EW4H36■-3270●		EW4H37■-3270▲●	

■材種

S:樟子松

T:タモ

▲ガラス種類

F:フロストガラス調樹脂(5mm)

T:透明ガラス調樹脂(5mm)

●塗装仕様

C:CL塗装品　　M:無塗装品※

※無塗装品は桟の色がクリアーのみの対応となりますのでご注意下さい。

★横桟･スリット部分の材質

[建具の材種が樟子松の場合]

C	材種:樟子松無垢材 仕上:ウレタンクリアー塗装
D	材種:タモ無垢材 仕上:ウレタンダーク色着色塗装
K	材種:タモ無垢材 仕上:ウレタンカリン色着色塗装

[建具の材種がタモの場合]

C	材種:タモ無垢材 仕上:ウレタンクリアー塗装
D	材種:タモ無垢材 仕上:ウレタンダーク色着色塗装
K	材種:タモ無垢材 仕上:ウレタンカリン色着色塗装

■印刷物と実物では、色、材質感が異なりますので、実物のサンプル等でご確認下さい。
■標準金物(引手･レール)は建具本体価格に含まれております。
■当社規格外の特注サイズ･デザイン･仕様等に関しては、別途見積で請け賜ります。詳しくは担当者までお問い合わせ下さい。
■表示されている価格には、組立･施工費は含まれておりません。また、消費税は含まれておりません。
■価格･仕様は2011年9月現在のものです。価格･仕様は予告なく変更する場合があります。予めご了承下さい。

‖セット‖建具本体 ＋ 枠

SOPIA-LIGHT
[ソピアライト]

引分戸（Vレールタイプ）

EWHW-31■

セット価格
[樟子松]
¥285,250
[タモ]
¥341,750

框：突板（フラッシュ構造）

EWHW-32■

セット価格
[樟子松]
¥295,250
[タモ]
¥345,250

框：無垢材

EWHW-33■

セット価格
[樟子松]
¥285,250
[タモ]
¥341,750

框：無垢材

建具本体

枠外Wサイズ	DW（建具巾）	樟子松 ¥203,250 タモ ¥251,550	樟子松 ¥213,250 タモ ¥255,050	樟子松 ¥203,250 タモ ¥251,550
3402巾	852×2	EWHW31■-3402▲●★	EWHW32■-3402▲●★	EWHW33■-3402▲●★

枠 （固定枠・ノーケーシング）

枠外Wサイズ	枠巾155タイプ（対応壁厚：124mm～135mm） 樟子松 ¥82,000 タモ ¥90,200 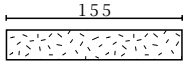	枠巾170タイプ（対応壁厚：139mm～150mm） 樟子松 ¥82,000 タモ ¥90,200 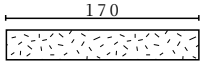	枠巾191タイプ（対応壁厚：160mm～171mm） 樟子松 ¥ 98,400 タモ ¥108,300 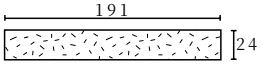	枠巾206タイプ（対応壁厚：175mm～186mm） 樟子松 ¥ 98,400 タモ ¥108,300 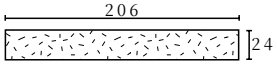
3402巾用	AHWWK■-3402●□□	BHWWK■-3402●□□	CHWWK■-3402●□□	DHWWK■-3402●□□

□□下枠の厚み　15…フロアー12mm対応　18…フロアー15mm対応

■無塗装品・特注品の枠はブロック集成材になります。

EWHW-34■

セット価格
[樟子松]
¥263,850
[タモ]
¥293,150

框:無垢材
パネル:突板(フラッシュ構造)

EWHW-36■

セット価格
[樟子松]
¥253,850
[タモ]
¥291,050

框:無垢材
パネル:突板(フラッシュ構造)

EWHW-37■

セット価格
[樟子松]
¥295,250
[タモ]
¥345,250

框/パネル/横桟:無垢材

※上記セット価格は、枠巾155･170の場合のものです。

樟子松	¥181,850	樟子松	¥171,850	樟子松	¥213,250
タモ	¥202,950	タモ	¥200,850	タモ	¥255,050
EWHW34■-3402▲●★		EWHW36■-3402●		EWHW37■-3402▲●	

★横桟･スリット部分の材質

[建具の材種が樟子松の場合]

C	材種:樟子松無垢材 仕上:ウレタンクリアー塗装
D	材種:タモ無垢材 仕上:ウレタンダーク色着色塗装
K	材種:タモ無垢材 仕上:ウレタンカリン色着色塗装

[建具の材種がタモの場合]

C	材種:タモ無垢材 仕上:ウレタンクリアー塗装
D	材種:タモ無垢材 仕上:ウレタンダーク色着色塗装
K	材種:タモ無垢材 仕上:ウレタンカリン色着色塗装

■材種

S:樟子松

T:タモ

▲ガラス種類

F:フロストガラス調樹脂(5mm)

T:透明ガラス調樹脂(5mm)

●塗装仕様

C:CL塗装品　　M:無塗装品※

※無塗装品は桟の色がクリアーのみの対応となりますのでご注意下さい。

■印刷物と実物では、色、材質感が異なりますので、実物のサンプル等でご確認下さい。
■標準金物(引手･レール)は建具本体価格に含まれております。
■当社規格外の特注サイズ･デザイン･仕様等に関しては、別途見積で請け賜ります。詳しくは担当者までお問い合わせ下さい。
■表示されている価格には、組立･施工費は含まれておりません。また、消費税は含まれておりません。
■価格･仕様は2011年9月現在のものです。価格･仕様は予告なく変更する場合があります。予めご了承下さい。

‖セット‖建具本体 ＋ 枠

SOPIA-LIGHT
[ソピアライト]

引分戸(上吊タイプ)

EWUHW-31■

セット価格
[樟子松]
¥312,400
[タモ]
¥368,500

框:突板(フラッシュ構造)

EWUHW-32■

セット価格
[樟子松]
¥322,400
[タモ]
¥372,000

框:無垢材

EWUHW-33■

セット価格
[樟子松]
¥312,400
[タモ]
¥368,500

框:無垢材

建具本体

枠外Wサイズ	DW(建具巾)	樟子松 ¥230,400 タモ ¥278,300	樟子松 ¥240,400 タモ ¥281,800	樟子松 ¥230,400 タモ ¥278,300
3402巾	852×2	EWUHW31■-3402▲●★	EWUHW32■-3402▲●★	EWUHW33■-3402▲●★

枠 (固定枠・ノーケーシング)

枠外Wサイズ	枠巾155タイプ(対応壁厚:124mm～135mm) 樟子松 ¥82,000 タモ ¥90,200	枠巾170タイプ(対応壁厚:139mm～150mm) 樟子松 ¥82,000 タモ ¥90,200	枠巾191タイプ(対応壁厚:160mm～171mm) 樟子松 ¥ 98,400 タモ ¥108,300	枠巾206タイプ(対応壁厚:175mm～186mm) 樟子松 ¥ 98,400 タモ ¥108,300
3402巾用	AUHWWK■-3402●□□	BUHWWK■-3402●□□	CUHWWK■-3402●□□	DUHWWK■-3402●□□

□□下枠の厚み　15…フロアー12mm対応　18…フロアー15mm対応　00…下枠なし

■無塗装品・特注品の枠はブロック集成材になります。

EWUHW-34■

セット価格
[樟子松]
¥291,700
[タモ]
¥319,900

框:無垢材
パネル:突板(フラッシュ構造)

EWUHW-36■

セット価格
[樟子松]
¥279,500
[タモ]
¥317,800

框:無垢材
パネル:突板(フラッシュ構造)

EWUHW-37■

セット価格
[樟子松]
¥322,400
[タモ]
¥372,000

框/パネル/横桟:無垢材

※上記セット価格は、枠巾155･170の場合のものです。

樟子松	¥209,700	樟子松	¥197,500	樟子松	¥240,400
タモ	¥229,700	タモ	¥227,600	タモ	¥281,800
EWUHW34■-3402▲●★		EWUHW36■-3402●		EWUHW37■-3402▲●	

★横桟･スリット部分の材質

[建具の材種が樟子松の場合]

C	材種:樟子松無垢材 仕上:ウレタンクリアー塗装
D	材種:タモ無垢材 仕上:ウレタンダーク色着色塗装
K	材種:タモ無垢材 仕上:ウレタンカリン色着色塗装

[建具の材種がタモの場合]

C	材種:タモ無垢材 仕上:ウレタンクリアー塗装
D	材種:タモ無垢材 仕上:ウレタンダーク色着色塗装
K	材種:タモ無垢材 仕上:ウレタンカリン色着色塗装

■材種

S:樟子松

T:タモ

▲ガラス種類

F:フロストガラス調樹脂(5mm)

T:透明ガラス調樹脂(5mm)

●塗装仕様

C:CL塗装品　　M:無塗装品※

※無塗装品は桟の色がクリアーのみの対応となりますのでご注意下さい。

■印刷物と実物では、色、材質感が異なりますので、実物のサンプル等でご確認下さい。
■標準金物(引手･レール)は建具本体価格に含まれております。
■当社規格外の特注サイズ･デザイン･仕様等に関しては、別途見積で請け賜ります。詳しくは担当者までお問い合わせ下さい。
■表示されている価格には、組立･施工費は含まれておりません。また、消費税は含まれておりません。
■価格･仕様は2011年9月現在のものです。価格･仕様は予告なく変更する場合があります。予めご了承下さい。

‖セット‖建具本体 ＋ 枠

SOPIA-LIGHT
[ソピアライト]

2枚引込戸（Vレールタイプ）

EW2HK-31■

セット価格
[樟子松]
¥303,600
[タモ]
¥372,600

框：突板（フラッシュ構造）

EW2HK-32■

セット価格
[樟子松]
¥313,600
[タモ]
¥376,200

框：無垢材

EW2HK-33■

セット価格
[樟子松]
¥303,600
[タモ]
¥372,600

框：無垢材

建具本体

枠外Wサイズ	DW（建具巾）	樟子松 ¥200,600 タモ ¥247,200	樟子松 ¥210,600 タモ ¥250,800	樟子松 ¥200,600 タモ ¥247,200
2487巾	852×2	EW2HK31■-2487▲●★	EW2HK32■-2487▲●★	EW2HK33■-2487▲●★

枠 （固定枠・ノーケーシング）

枠外Wサイズ	枠巾170タイプ（対応壁厚：139㎜～150㎜） 樟子松 ¥103,000 タモ ¥125,400	枠巾191タイプ（対応壁厚：160㎜～171㎜） 樟子松 ¥103,000 タモ ¥125,400	枠巾206タイプ（対応壁厚：175㎜～186㎜） 樟子松 ¥103,000 タモ ¥125,400
2487巾用	AB2HKWK■-2487●(R･L)□□	C2HKWK■-2487●(R･L)□□	D2HKWK■-2487●(R･L)□□

□□下枠の厚み　15…フロアー12㎜対応　18…フロアー15㎜対応

■無塗装品･特注品の枠はブロック集成材になります。

EW2HK-36■

セット価格
[樟子松]
¥272,200
[タモ]
¥321,900

框:無垢材
パネル:突板(フラッシュ構造)

EW2HK-37■

セット価格
[樟子松]
¥313,600
[タモ]
¥376,200

框/パネル/横桟:無垢材

樟子松	¥169,200	樟子松	¥210,600
タモ	¥196,500	タモ	¥250,800
EW2HK36■-2487●		EW2HK37■-2487▲●	

★横桟・スリット部分の材質

[建具の材種が樟子松の場合]

C	材種:樟子松無垢材 仕上:ウレタンクリアー塗装
D	材種:タモ無垢材 仕上:ウレタンダーク色着色塗装
K	材種:タモ無垢材 仕上:ウレタンカリン色着色塗装

[建具の材種がタモの場合]

C	材種:タモ無垢材 仕上:ウレタンクリアー塗装
D	材種:タモ無垢材 仕上:ウレタンダーク色着色塗装
K	材種:タモ無垢材 仕上:ウレタンカリン色着色塗装

■印刷物と実物では、色、材質感が異なりますので、実物のサンプル等でご確認下さい。
■標準金物(引手・レール)は建具本体価格に含まれております。
■当社規格外の特注サイズ・デザイン・仕様等に関しては、別途見積で請け賜ります。詳しくは担当者までお問い合わせ下さい。
■表示されている価格には、組立・施工費は含まれておりません。また、消費税は含まれておりません。
■価格・仕様は2011年9月現在のものです。価格・仕様は予告なく変更する場合があります。予めご了承下さい。

■材種

S:樟子松

T:タモ

▲ガラス種類

F:フロストガラス調樹脂
(5mm)

T:透明ガラス調樹脂
(5mm)

●塗装仕様

C:CL塗装品

M:無塗装品※

※無塗装品は桟の色がクリアーのみの
対応となりますのでご注意下さい。

[引き勝手]

L:左勝手

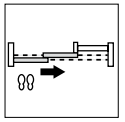

手前にレールが走る方
からみて、開口が左に
なるもの。

R:右勝手

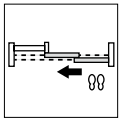

手前にレールが走る方
からみて、開口が右に
なるもの。

SOPIA-LIGHT
[ソピアライト]

3枚引込戸（Vレールタイプ）

‖セット‖建具本体 ＋ 枠

EW3HK-31■

セット価格
[樟子松]
¥431,500
[タモ]
¥532,600

框：突板（フラッシュ構造）

EW3HK-32■

セット価格
[樟子松]
¥446,500
[タモ]
¥538,000

框：無垢材

EW3HK-33■

セット価格
[樟子松]
¥431,500
[タモ]
¥532,600

框：無垢材

建具本体

枠外Wサイズ	DW（建具巾）	樟子松 ¥310,500 タモ ¥380,400	樟子松 ¥325,500 タモ ¥385,800	樟子松 ¥310,500 タモ ¥380,400
3249巾	852×3	EW3HK31■-3249▲●★	EW3HK32■-3249▲●★	EW3HK33■-3249▲●★

枠 （固定枠・ノーケーシング）

枠外Wサイズ	枠巾209タイプ 樟子松 ¥121,000 タモ ¥152,200 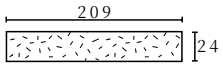
3249巾用	3HKWK■-3249●(R・L)□□

□□下枠の厚み　15…フロアー12㎜対応　18…フロアー15㎜対応
■無塗装品・特注品の枠はブロック集成材になります。

EW3HK-36■

セット価格
[樟子松]
¥384,300
[タモ]
¥456,600

框:無垢材
パネル:突板(フラッシュ構造)

EW3HK-37■

セット価格
[樟子松]
¥446,500
[タモ]
¥538,000

框/パネル/横桟:無垢材

樟子松	¥263,300	樟子松	¥325,500
タモ	¥304,400	タモ	¥385,800
EW3HK36■-3249●		EW3HK37■-3249▲●	

★横桟・スリット部分の材質

[建具の材種が樟子松の場合]

C	材種:樟子松無垢材 仕上:ウレタンクリアー塗装
D	材種:タモ無垢材 仕上:ウレタンダーク色着色塗装
K	材種:タモ無垢材 仕上:ウレタンカリン色着色塗装

[建具の材種がタモの場合]

C	材種:タモ無垢材 仕上:ウレタンクリアー塗装
D	材種:タモ無垢材 仕上:ウレタンダーク色着色塗装
K	材種:タモ無垢材 仕上:ウレタンカリン色着色塗装

■印刷物と実物では、色、材質感が異なりますので、実物のサンプル等でご確認下さい。
■標準金物(引手・レール)は建具本体価格に含まれております。
■当社規格外の特注サイズ・デザイン・仕様等に関しては、別途見積で請け賜ります。詳しくは担当者までお問い合わせ下さい。
■表示されている価格には、組立・施工費は含まれておりません。また、消費税は含まれておりません。
■価格・仕様は2011年9月現在のものです。価格・仕様は予告なく変更する場合があります。予めご了承下さい。

■材種

S:樟子松

T:タモ

▲ガラス種類

F:フロストガラス調樹脂(5mm)

T:透明ガラス調樹脂(5mm)

●塗装仕様

C:CL塗装品　　M:無塗装品※

※無塗装品は桟の色がクリアーのみの対応となりますのでご注意下さい。

[引き勝手]

L:左勝手

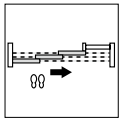

手前にレールが走る方からみて、開口が左になるもの。

R:右勝手

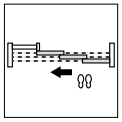

手前にレールが走る方からみて、開口が右になるもの。

SOPIA-LIGHT
[ソピアライト]

クローゼットドア/
両開戸(パネルタイプ)

框:無垢材
パネル:突板(フラッシュ構造)

2枚折戸(枠外W741)

セット価格
(H2000タイプ)
[樟子松]¥115,400
［タモ］ ¥125,550
(H2300タイプ)
[樟子松]¥122,650
［タモ］ ¥136,500

3枚折戸(枠外W1201)

セット価格
(H2000タイプ)
[樟子松]¥165,800
［タモ］ ¥181,500
(H2300タイプ)
[樟子松]¥175,000
［タモ］ ¥195,950

4枚折戸(枠外W1581)

セット価格
(H2000タイプ)
[樟子松]¥214,550
［タモ］ ¥234,850
(H2300タイプ)
[樟子松]¥227,650
［タモ］ ¥252,900

扉/専用枠

		2枚折戸		3枚折戸		4枚折戸	
		樟子松	タモ	樟子松	タモ	樟子松	タモ
H2000タイプ	扉	EWC3-LP2S● ¥87,900	EWC3-LP2T● ¥ 96,650	EWC4.5-LP2S● ¥132,800	EWC4.5-LP2T● ¥145,700	EWC6-LP2S● ¥177,350	EWC6-LP2T● ¥194,950
	専用枠	20WK2S●□□ ¥27,500	20WK2T●□□ ¥ 28,900	30WK2S●□□ ¥ 33,000	30WK2T●□□ ¥ 35,800	40WK2S●□□ ¥ 37,200	40WK2T●□□ ¥ 39,900
H2300タイプ	扉	EWC3-LP2.3S● ¥92,350	EWC3-LP2.3T● ¥103,500	EWC4.5-LP2.3S● ¥139,200	EWC4.5-LP2.3T● ¥156,050	EWC6-LP2.3S● ¥186,350	EWC6-LP2.3T● ¥208,900
	専用枠	20WK2.3S●□□ ¥30,300	20WK2.3T●□□ ¥ 33,000	30WK2.3S●□□ ¥ 35,800	30WK2.3T●□□ ¥ 39,900	40WK2.3S●□□ ¥ 41,300	40WK2.3T●□□ ¥ 44,000

		H2000タイプ	H2300タイプ
枠外H	下枠15mm	2029	2299
	下枠18mm	2032	2302

□□下枠の厚み
15…フロアー12mm対応
18…フロアー15mm対応

■材種

S:樟子松

T:タモ

●塗装仕様

C:CL塗装品　　M:無塗装品

6枚折戸（枠外W2352）

セット価格
（H2000タイプ）
［樟子松］¥329,850
［タモ］ ¥360,400
（H2300タイプ）
［樟子松］¥350,200
［タモ］ ¥389,300

8枚折戸（枠外W3118）

セット価格
（H2000タイプ）
［樟子松］¥429,000
［タモ］ ¥469,700
（H2300タイプ）
［樟子松］¥455,200
［タモ］ ¥505,800

両開戸（枠外W740）

セット価格
（H2000タイプ）
［樟子松］¥117,900
［タモ］ ¥128,750
（H2300タイプ）
［樟子松］¥131,100
［タモ］ ¥144,700

両開戸（枠外W740）

セット価格
（H1000タイプ）
［樟子松］¥90,250
［タモ］ ¥97,200

6枚折戸		8枚折戸	
樟子松	タモ	樟子松	タモ
EWC9-LP2S● ¥265,150	EWC9-LP2T● ¥291,600	EWC12-LP2S● ¥354,700	EWC12-LP2T● ¥389,900
60WK2S●□□ ¥ 64,700	60WK2T●□□ ¥ 68,800	80WK2S●□□ ¥ 74,300	80WK2T●□□ ¥ 79,800
EWC9-LP2.3S● ¥278,700	EWC9-LP2.3T● ¥312,300	EWC12-LP2.3S● ¥372,700	EWC12-LP2.3T● ¥417,800
60WK2.3S●□□ ¥ 71,500	60WK2.3T●□□ ¥ 77,000	80WK2.3S●□□ ¥ 82,500	80WK2.3T●□□ ¥ 88,000

■無塗装品･特注品･8枚折戸枠については、ブロック集成材になります。

	両開戸				
	樟子松	タモ		樟子松	タモ
H2000タイプ	EWM3H-LP2S● ¥ 90,400	EWM3H-LP2T● ¥ 99,850	H1000タイプ	EWM3H-LP1S● ¥66,850	EWM3H-LP1T● ¥72,450
	RHWK-2S● ¥ 27,500	RHWK-2T● ¥ 28,900		RHWK-1S● ¥23,400	RHWK-1T● ¥24,750
H2300タイプ	EWM3H-LP2.3S● ¥100,850	EWM3H-LP2.3T● ¥111,700			
	RHWK-2.3S● ¥ 30,250	RHWK-2.3T● ¥ 33,000			

下枠−両開用（別途有償品）

厚み15㎜（12㎜フロアー対応）	厚み18㎜（15㎜フロアー対応）
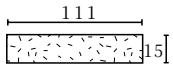	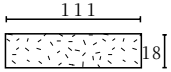
RHST15/¥5,000	RHST18/¥5,000

		H1000タイプ	H2000タイプ	H2300タイプ
枠外H	３方枠	1020	2011	2265
	下枠15㎜	1032	2023	2277
	下枠18㎜	1035	2026	2280

■印刷物と実物では、色、材質感が異なりますので、実物のサンプル等でご確認下さい。
■標準金物（引手･レール）は建具本体価格に含まれております。
■当社規格外の特注サイズ･デザイン･仕様等に関しては、別途見積で請け賜ります。詳しくは担当者までお問い合わせ下さい。
■表示されている価格には、組立･施工費は含まれておりません。また、消費税は含まれておりません。
■価格･仕様は2011年9月現在のものです。価格･仕様は予告なく変更する場合があります。予めご了承下さい。

SOPIA-LIGHT
[ソピアライト]

クローゼットドア/両開戸(硝子タイプ)

框:無垢材

2枚折戸(枠外W741)

セット価格
(H2000タイプ)
[樟子松]¥127,500
［タモ］ ¥138,050
(H2300タイプ)
[樟子松]¥136,650
［タモ］ ¥151,500

3枚折戸(枠外W1201)

セット価格
(H2000タイプ)
[樟子松]¥184,000
［タモ］ ¥200,400
(H2300タイプ)
[樟子松]¥196,100
［タモ］ ¥218,450

4枚折戸(枠外W1581)

セット価格
(H2000タイプ)
[樟子松]¥238,750
［タモ］ ¥259,850
(H2300タイプ)
[樟子松]¥255,550
［タモ］ ¥282,900

扉/専用枠

		2枚折戸		3枚折戸		4枚折戸	
		樟子松	タモ	樟子松	タモ	樟子松	タモ
H2000タイプ	扉	EWC3-LG2S▲●★ ¥100,000	EWC3-LG2T▲●★ ¥109,150	EWC4.5-LG2S▲●★ ¥151,000	EWC4.5-LG2T▲●★ ¥164,600	EWC6-LG2S▲●★ ¥201,550	EWC6-LG2T▲●★ ¥219,950
	専用枠	20WK2S●□□ ¥ 27,500	20WK2T●□□ ¥ 28,900	30WK2S●□□ ¥ 33,000	30WK2T●□□ ¥ 35,800	40WK2S●□□ ¥ 37,200	40WK2T●□□ ¥ 39,900
H2300タイプ	扉	EWC3-LG2.3S▲●★ ¥106,350	EWC3-LG2.3T▲●★ ¥118,500	EWC4.5-LG2.3S▲●★ ¥160,300	EWC4.5-LG2.3T▲●★ ¥178,550	EWC6-LG2.3S▲●★ ¥214,250	EWC6-LG2.3T▲●★ ¥238,900
	専用枠	20WK2.3S●□□ ¥ 30,300	20WK2.3T●□□ ¥ 33,000	30WK2.3S●□□ ¥ 35,800	30WK2.3T●□□ ¥ 39,900	40WK2.3S●□□ ¥ 41,300	40WK2.3T●□□ ¥ 44,000

		H2000タイプ	H2300タイプ
枠外H	下枠15mm	2029	2299
	下枠18mm	2032	2302

□□下枠の厚み
15…フロアー12mm対応
18…フロアー15mm対応

■材種

S:樟子松

T:タモ

●塗装仕様

C:CL塗装品　　M:無塗装品※

※無塗装品は桟の色がクリアーのみの対応となりますのでご注意下さい。

▲ガラス種類

F:フロストガラス調樹脂(5mm)

T:透明ガラス調樹脂(5mm)

6枚折戸（枠外W2352）

セット価格
(H2000タイプ)
[樟子松] ¥366,250
［タモ］ ¥397,900
(H2300タイプ)
[樟子松] ¥392,000
［タモ］ ¥434,300

8枚折戸（枠外W3118）

セット価格
(H2000タイプ)
[樟子松] ¥477,500
［タモ］ ¥519,700
(H2300タイプ)
[樟子松] ¥511,000
［タモ］ ¥565,800

両開戸（枠外W740）

（写真はH2.0のデザインです。）

セット価格
(H2000タイプ)
[樟子松] ¥130,400
［タモ］ ¥141,650
(H2300タイプ)
[樟子松] ¥144,700
［タモ］ ¥159,300

両開戸（枠外W740）

セット価格
(H1000タイプ)
[樟子松] ¥ 99,550
［タモ］ ¥104,700

※写真はH2.0のデザインです。

6枚折戸		8枚折戸	
樟子松	タモ	樟子松	タモ
EWC9-LG2S▲●★ ¥301,550	EWC9-LG2T▲●★ ¥329,100	EWC12-LG2S▲●★ ¥403,200	EWC12-LG2T▲●★ ¥439,900
60WK2S●□□ ¥ 64,700	60WK2T●□□ ¥ 68,800	80WK2S●□□ ¥ 74,300	80WK2T●□□ ¥ 79,800
EWC9-LG2.3S▲●★ ¥320,500	EWC9-LG2.3T▲●★ ¥357,300	EWC12-LG2.3S▲●★ ¥428,500	EWC12-LG2.3T▲●★ ¥477,800
60WK2.3S●□□ ¥ 71,500	60WK2.3T●□□ ¥ 77,000	80WK2.3S●□□ ¥ 82,500	80WK2.3T●□□ ¥ 88,000

■無塗装品･特注品･8枚折戸枠については、ブロック集成材になります。

	両開戸				
	樟子松	タモ		樟子松	タモ
H2000タイプ	EWM3H-LG2S▲●★ ¥102,900	EWM3H-LG2T▲●★ ¥112,750	H1000タイプ	EWM3H-LG1S▲●★ ¥76,150	EWM3H-LG1T▲●★ ¥79,950
	RHWK-2S● ¥ 27,500	RHWK-2T● ¥ 28,900		RHWK-1S● ¥23,400	RHWK-1T● ¥24,750
H2300タイプ	EWM3H-LG2.3S▲●★ ¥114,450	EWM3H-LG2.3T▲●★ ¥126,300			
	RHWK-2.3S● ¥ 30,250	RHWK-2.3T● ¥ 33,000			

★横桟･スリット部分の材質

[建具の材種が樟子松の場合]

C　材種:樟子松無垢材
　　仕上:ウレタンクリアー塗装

D　材種:タモ無垢材
　　仕上:ウレタンダーク色着色塗装

K　材種:タモ無垢材
　　仕上:ウレタンカリン色着色塗装

[建具の材種がタモの場合]

C　材種:タモ無垢材
　　仕上:ウレタンクリアー塗装

D　材種:タモ無垢材
　　仕上:ウレタンダーク色着色塗装

K　材種:タモ無垢材
　　仕上:ウレタンカリン色着色塗装

[H2.3タイプのデザイン]

折戸・両開戸のH2.3タイプにつきましては、上部に桟が入り、写真のようなデザインとなります。

		H1000タイプ	H2000タイプ	H2300タイプ
枠外H	３方枠	1020	2011	2265
	下枠15㎜	1032	2023	2277
	下枠18㎜	1035	2026	2280

下枠-両開用（別途有償品）

厚み15㎜(12㎜フロアー対応)	厚み18㎜(15㎜フロアー対応)
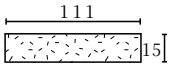	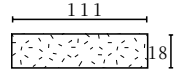
RHST15/¥5,000	RHST18/¥5,000

■印刷物と実物では、色、材質感が異なりますので、実物のサンプル等でご確認下さい。
■標準金物(折戸金物･レール･丁番･取手)は建具本体価格に含まれております。
■当社規格外の特注サイズ･デザイン･仕様等に関しては、別途見積で請け賜ります。詳しくは担当者までお問い合わせ下さい。
■表示されている価格には、組立･施工費は含まれておりません。また、消費税は含まれておりません。
■価格･仕様は2011年9月現在のものです。価格･仕様は予告なく変更する場合があります。予めご了承下さい。

造作材
窓枠／笠木／巾木／廻り縁／ケーシング

窓枠

断面形状	寸　法 長さ×巾×厚さ（mm）	品　番	設計価格／ 枚		発注単位
103 巾 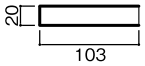	4,200×103×20	MDWK■103●2	樟子松	¥11,800	2
			タ　モ	¥16,600	
		MDWK■103●1	樟子松	¥12,400	1
			タ　モ	¥17,400	
118 巾 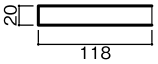	4,200×118×20	MDWK■118●2	樟子松	¥14,100	2
			タ　モ	¥20,000	
		MDWK■118●1	樟子松	¥14,800	1
			タ　モ	¥21,000	
133 巾 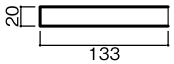	4,200×133×20	MDWK■133●2	樟子松	¥16,600	2
			タ　モ	¥21,200	
		MDWK■133●1	樟子松	¥17,400	1
			タ　モ	¥22,200	
145 巾 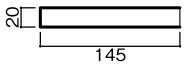	4,200×145×20	MDWK■145●2	樟子松	¥18,900	2
			タ　モ	¥24,000	
		MDWK■145●1	樟子松	¥19,800	1
			タ　モ	¥25,200	
160 巾 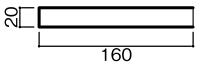	4,200×160×20	MDWK■160●2	樟子松	¥21,400	2
			タ　モ	¥27,400	
		MDWK■160●1	樟子松	¥22,500	1
			タ　モ	¥28,800	
180 巾 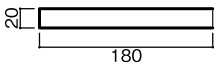	4,200×180×20	MDWK■180●2	樟子松	¥23,700	2
			タ　モ	¥30,000	
		MDWK■180●1	樟子松	¥24,900	1
			タ　モ	¥31,700	

■材種

S:樟子松

T:タモ

●塗装仕様

C:CL塗装品　　M:無塗装品

笠木

断面形状	寸　法 長さ×巾×厚さ（mm）	品　番	設計価格／ 枚		発注単位
155 巾 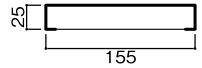	4,200×155×25	KK■155●	樟子松	¥22,500	1
			タ　モ	¥31,500	
170 巾 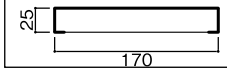	4,200×170×25	KK■170●	樟子松	¥28,000	1
			タ　モ	¥40,500	

巾木

断面形状	寸　法 長さ×巾×厚さ（mm）	品　番	設計価格／ 枚		発注単位
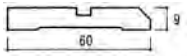	3,950×60×9	HB■●10	樟子松	¥3,300	10
			タ　モ	¥3,900	

廻り縁

断面形状	寸　法 長さ×巾×厚さ（mm）	品　番	設計価格／ 枚		発注単位
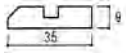	3,950×35×9	MB■●10	樟子松	¥2,700	10
			タ　モ	¥3,300	

ケーシング

断面形状	寸　法 長さ×巾×厚さ（mm）	品　番	設計価格／ 枚		発注単位
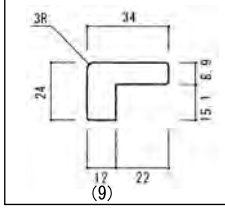	タテ用 2,100×34×24	KS■21●	樟子松	¥3,900	2
			タ　モ	¥4,500	
	ヨコ用 3,600×31×24	KS■36●	樟子松	¥6,900	2
			タ　モ	¥8,400	

■窓枠、笠木、ケーシングのL=3,600は、ブロック集成材になります。

玄関収納

※タモ材の側板は、突版貼りになります。

Ⅰ型６尺間用　LGS1■1520(R･L)●

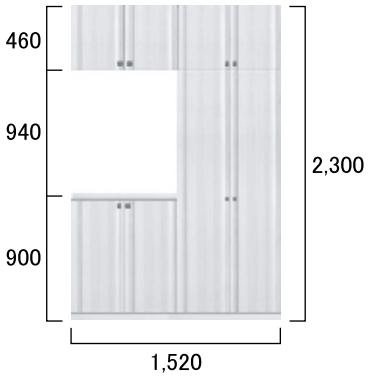

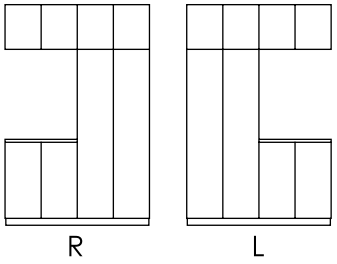

樟子松　¥468,000
タ　モ　¥540,000

Ⅱ型６尺間用　LGS2■1520●

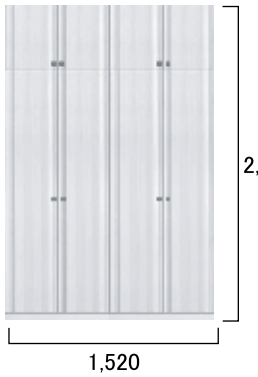

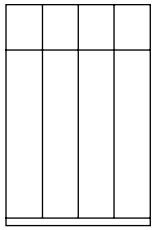

樟子松　¥576,000
タ　モ　¥666,000

Ⅲ型４．５尺間用　LGS3■1149(R･L)●

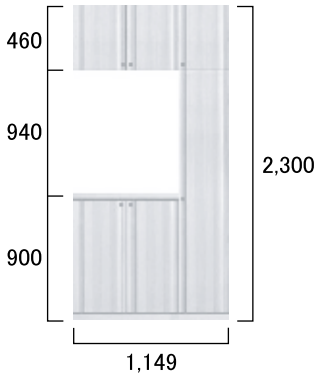

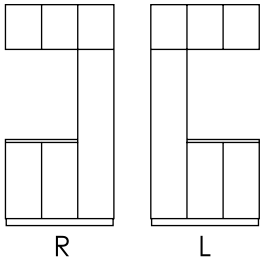

樟子松　¥374,400
タ　モ　¥432,000

トイレ収納

Ⅳ型６尺間用　LGS4■1520●

樟子松　¥253,100
タ　モ　¥291,000

TS■●

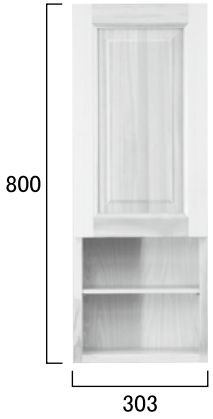

樟子松
¥30,000
タモ
¥30,000

TSF■●

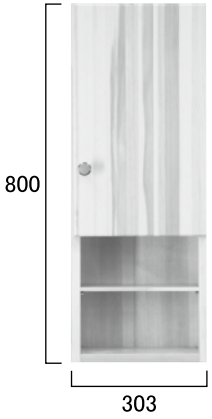

樟子松
¥30,000
タモ
¥30,000

TSJ■●

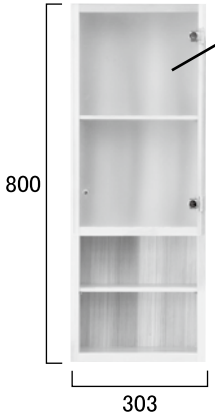

樟子松
¥30,000
タモ
¥30,000

■材種

S:樟子松

T:タモ

●塗装仕様

C:CL塗装品

M:無塗装品

プレカット階段
「階段発注シート」の記入のしかた

階高の測定

１階フロアから２階フロアまでの高さを測定。
これを上り切り段数で割ると蹴上げ（ 建築基準法…230mm 以下）が算出できます。

踏面と鼻の出の測定

段数のかかるスペースから踏面を算出します。
箱型の場合、踏面は、227.5/210/200/180mm のいずれかより、鼻の出は、30/20/10mm のいずれかより選択して下さい。

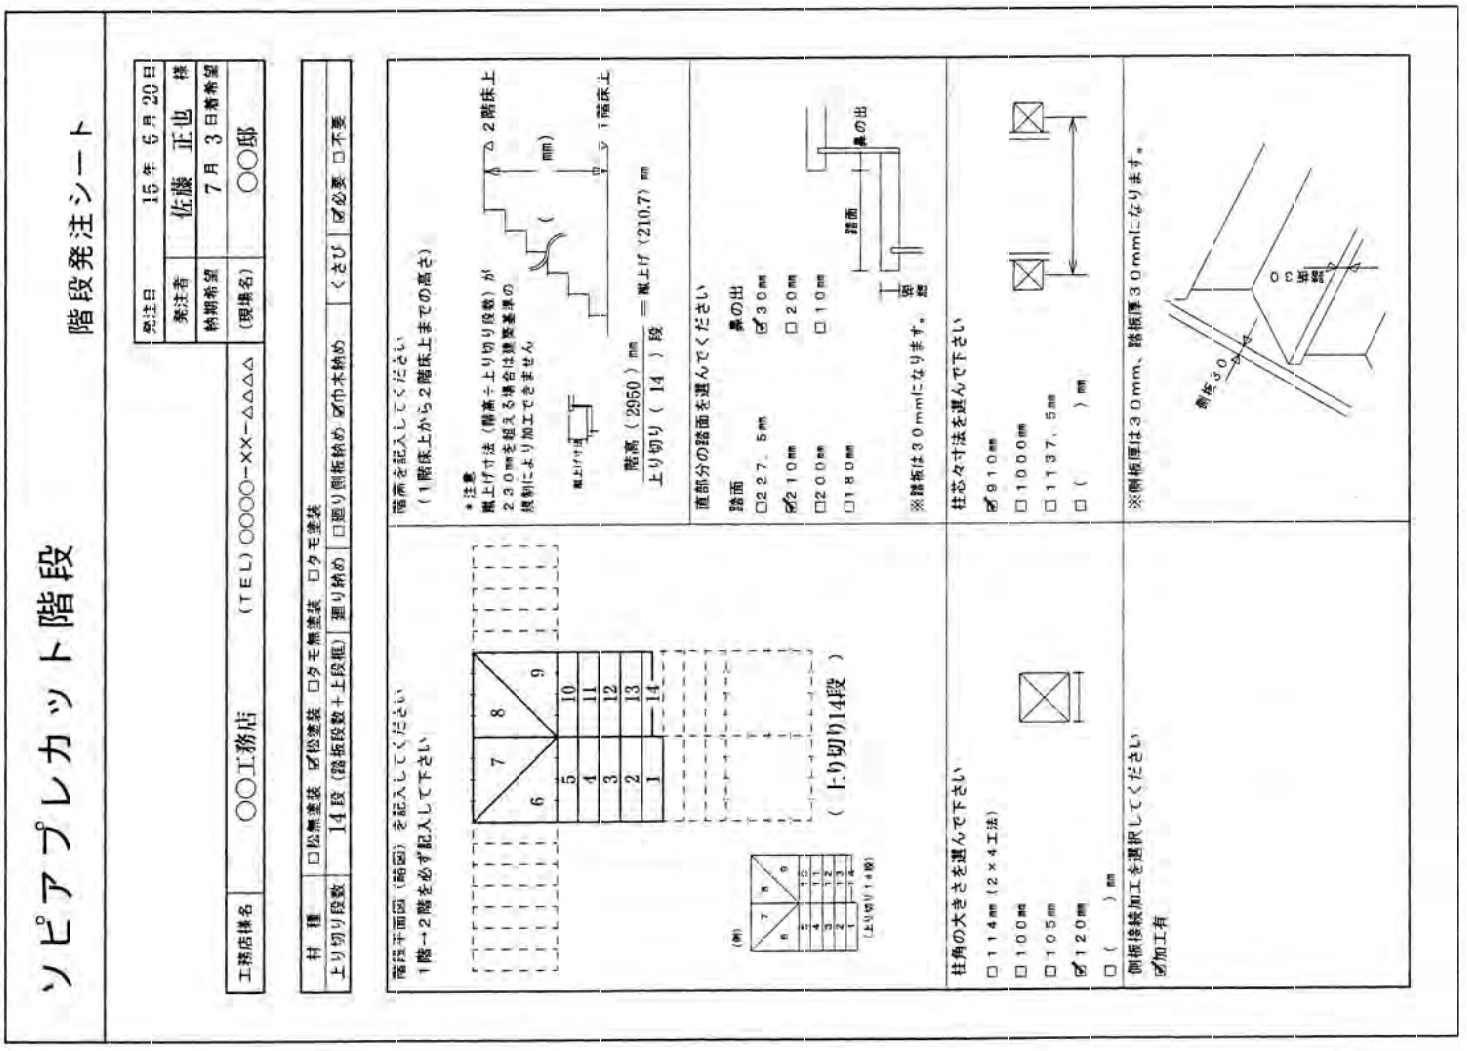

ソピアプレカット階段

階段発注シート

		発注日	年　月　日
		発注者	様
		納期希望	月　日着希望
工務店様名	（TEL）	（現場名）	

材　種	□松無塗装　□松塗装　□タモ無塗装　□タモ塗装				
上り切り段数	段（踏板段数＋上段框）	廻り納め	□廻り側板納め　□巾木納め	くさび	□必要　□不要

階段平面図（略図）を記入してください
1階→2階を必ず記入して下さい

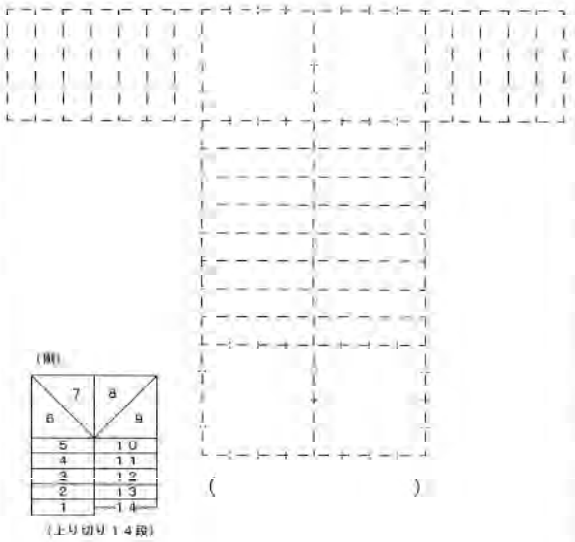

階高を記入してください
（1階床上から2階床上までの高さ）

＊注意
蹴上げ寸法（階高÷上り切り段数）が
230㎜を超える場合は建築基準の
規制により加工できません

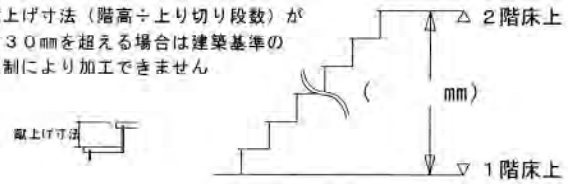

階高（　　）mm
上り切り（　　）段 ＝蹴上げ（　　）mm

直部分の踏面を選んでください

踏面	鼻の出
□227．5㎜	□30㎜
□210㎜	□20㎜
□200㎜	□10㎜
□180㎜	

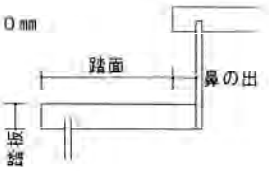

※踏板は30㎜になります。

柱角の大きさを選んで下さい

□114㎜（2×4工法）
□100㎜
□105㎜
□120㎜
□（　　）㎜

柱芯々寸法を選んで下さい

□910㎜
□1000㎜
□1137．5㎜
□（　　）㎜

側板接続加工を選択してください
□加工有

※側板厚は30㎜、踏板厚30㎜になります。

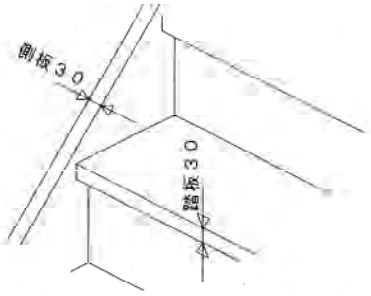

プレカット階段

直階段／ SK-01

	品番	設計価格
松　（無塗装）	SK-01SM	¥144, 800
松　（CL塗装）	SK-01SC	¥176, 400
赤ダモ（無塗装）	SK-01TM	¥231, 200
赤ダモ（CL塗装）	SK-01TC	¥266, 400
クサビ	SKKB	¥6, 100
プレカット	SK-01P	¥26, 000

上り切り 14段（910 モジュール）

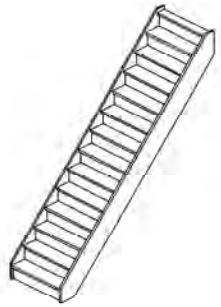

折れ階段／ SK-03

	品番	設計価格
松　（無塗装）	SK-03SM	¥178, 400
松　（CL塗装）	SK-03SC	¥220, 100
赤ダモ（無塗装）	SK-03TM	¥295, 200
赤ダモ（CL塗装）	SK-03TC	¥340, 100
クサビ	SKKB	¥6, 100
プレカット	SK-03P	¥27, 900

上り切り 14段（910 モジュール）巾木使用

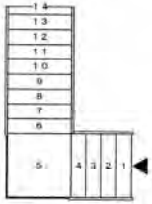

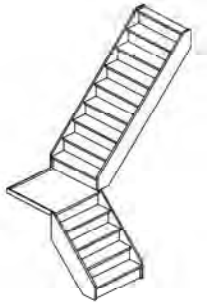

廻り階段／ SK-04

	品番	設計価格
松　（無塗装）	SK-04SM	¥191, 900
松　（CL塗装）	SK-04SC	¥234, 300
赤ダモ（無塗装）	SK-04TM	¥296, 200
赤ダモ（CL塗装）	SK-04TC	¥342, 800
クサビ	SKKB	¥6, 100
プレカット	SK-04P	¥31, 100

上り切り 14段（910 モジュール）

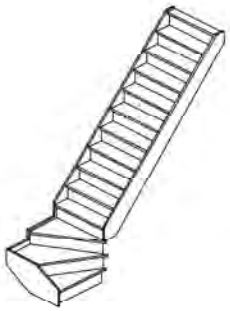

廻り階段／ SK-06

	品番	設計価格
松　（無塗装）	SK-06SM	¥175, 200
松　（CL塗装）	SK-06SC	¥214, 400
赤ダモ（無塗装）	SK-06TM	¥264, 600
赤ダモ（CL塗装）	SK-06TC	¥305, 200
クサビ	SKKB	¥6, 100
プレカット	SK-06P	¥20, 400

上り切り 14段（910 モジュール）巾木使用

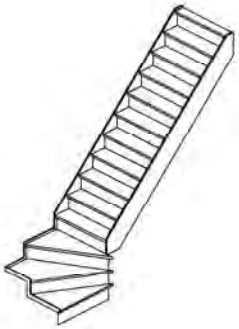

廻り階段／ SK-08

	品番	設計価格
松　（無塗装）	SK-08SM	¥171,400
松　（CL塗装）	SK-08SC	¥207,500
赤ダモ（無塗装）	SK-08TM	¥270,200
赤ダモ（CL塗装）	SK-08TC	¥315,000
クサビ	SKKB	¥6,100
プレカット	SK-08P	¥22,300

上り切り 14段（910 モジュール）巾木使用

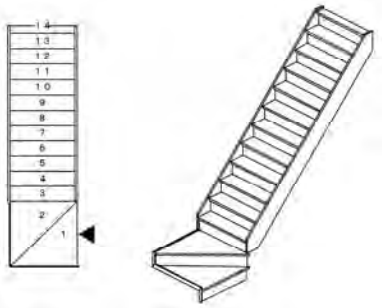

折り返し階段／ SK-13

	品番	設計価格
松　（無塗装）	SK-13SM	¥212,400
松　（CL塗装）	SK-13SC	¥272,400
赤ダモ（無塗装）	SK-13TM	¥348,500
赤ダモ（CL塗装）	SK-13TC	¥401,300
クサビ	SKKB	¥6,100
プレカット	SK-13P	¥29,300

上り切り 14段（910 モジュール）巾木使用

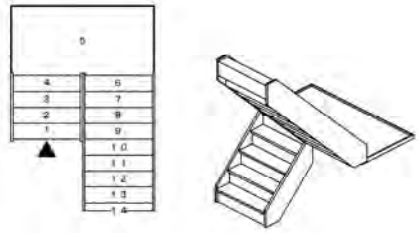

折り返し階段／ SK-14

	品番	設計価格
松　（無塗装）	SK-14SM	¥201,000
松　（CL塗装）	SK-14SC	¥250,800
赤ダモ（無塗装）	SK-14TM	¥318,500
赤ダモ（CL塗装）	SK-14TC	¥367,000
クサビ	SKKB	¥6,100
プレカット	SK-14P	¥24,100

上り切り 14段（910 モジュール）巾木使用

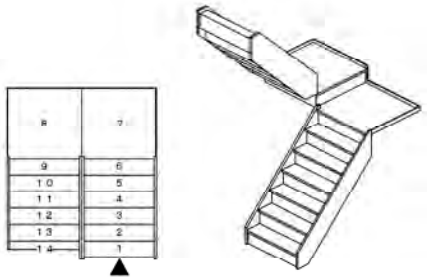

折り返し階段／ SK-15

	品番	設計価格
松　（無塗装）	SK-15SM	¥202,700
松　（CL塗装）	SK-15SC	¥250,600
赤ダモ（無塗装）	SK-15TM	¥307,500
赤ダモ（CL塗装）	SK-15TC	¥354,400
クサビ	SKKB	¥6,100
プレカット	SK-15P	¥20,400

上り切り 14段（910 モジュール）巾木使用

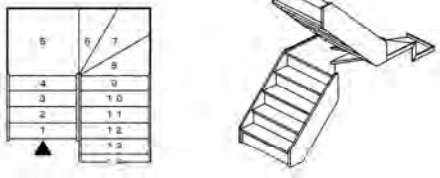

■上記規格商品においても、必ず発注シートをお書き下さい。
■規格外の仕様希望の場合は、必ず担当者までお問い合わせ下さい。
（上記価格は 910 モジュール仕様となりますので、規格外は別途見積で請け賜ります。）
■表示されている価格には、組立･施工費、消費税は含まれておりません。
■価格･仕様は 2011年9月 現在のものです。価格･仕様は予告なく変更する場合がありますので予めご了承下さい。

折り返し階段／ SK-16

	品番	設計価格
松　（無塗装）	SK-16SM	¥231, 600
松　（CL塗装）	SK-16SC	¥283, 000
赤ダモ（無塗装）	SK-16TM	¥350, 600
赤ダモ（CL塗装）	SK-16TC	¥406, 600
クサビ	SKKB	¥6, 100
プレカット	SK-16P	¥38, 100

上り切り 14段（910 モジュール）

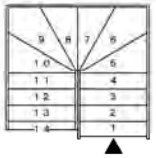

折り返し階段／ SK-17

	品番	設計価格
松　（無塗装）	SK-17SM	¥197, 200
松　（CL塗装）	SK-17SC	¥241, 600
赤ダモ（無塗装）	SK-17TM	¥286, 000
赤ダモ（CL塗装）	SK-17TC	¥329, 300
クサビ	SKKB	¥6, 100
プレカット	SK-17P	¥16, 700

上り切り 14段（910 モジュール）巾木使用

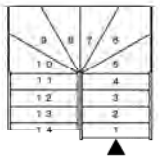

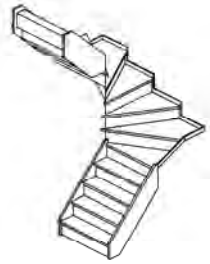

折り返し階段／ SK-18

	品番	設計価格
松　（無塗装）	SK-18SM	¥200, 200
松　（CL塗装）	SK-18SC	¥241, 200
赤ダモ（無塗装）	SK-18TM	¥313, 000
赤ダモ（CL塗装）	SK-18TC	¥360, 800
クサビ	SKKB	¥6, 100
プレカット	SK-18P	¥20, 400

上り切り 14段（910 モジュール）巾木使用

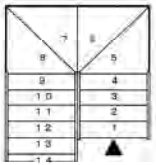

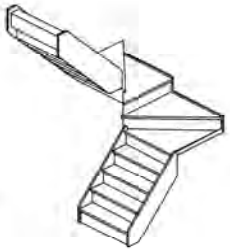

折り返し階段／ SK-19

	品番	設計価格
松　（無塗装）	SK-19SM	¥198, 800
松　（CL塗装）	SK-19SC	¥243, 800
赤ダモ（無塗装）	SK-19TM	¥313, 000
赤ダモ（CL塗装）	SK-19TC	¥360, 800
クサビ	SKKB	¥6, 100
プレカット	SK-19P	¥22, 300

上り切り 14段（910 モジュール）巾木使用

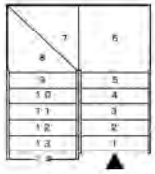

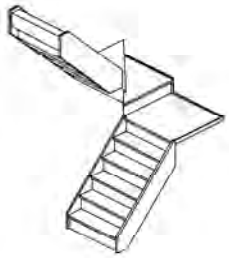

取扱上のご注意

■ソピアフローリングは天然無垢木製品です。湿度の高い時は吸湿し、低い時は放湿する為伸縮する性質があります。
■木目及び色調が各枚毎に異なります。
■日常のお手入れは乾いた布で乾拭きをして下さい。
■２～３ヶ月に一度、市販の木質用ワックスをかけると長く美観が保てます。
■椅子やテーブルなどをご使用の場合はフローリングのキズ、破損、凹みとなりますので、カーペットなどを敷いて表面を保護して下さい。
■滑りやすいので市販の滑り止めワックスをかけて下さい。
■ホットカーペット等の使用で材が収縮し、隙間があく場合があります。

施工業者様へ
1. 水分を吸収しない場所に保管して下さい。
2. 現場の温度、湿度になじませる為、開梱して3～4日後に施工してください。
3. 仮並べをして色柄を調整して下さい。
4. 耐水合板、厚み9～15㎜の下貼りをして下さい。
5. フローリング間の隙間を0.2～0.3㎜（名刺厚１枚分）あけて貼って下さい。梅雨時や湿度の高い時期には0.4～0.6㎜の隙間をあけて下さい。
6. 壁面や柱より隙間を7～8㎜あけて貼って下さい。
7. 裏面にはエポキシ系、ウレタン系の接着剤を塗布し、釘打ちして下さい。
8. 施工終了後、滑り止めワックスを塗って下さい。

●表示されている価格は、組立・施工費は含まれておりません。また、消費税は含まれておりません。
●価格・仕様は2011年9月 現在のものです。価格・仕様は予告なく変更する場合があります。予めご了承ください。
●写真は印刷のため実物の色や材質感とは異なる場合があります。実物のサンプル等でお確かめ下さい。

ナラ（ 90巾 ）

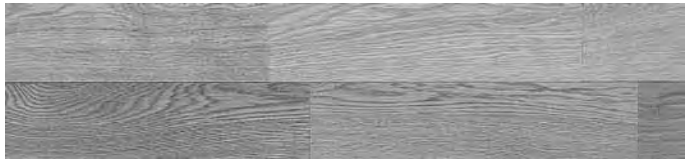

長さ×巾×厚さ（㎜）	品　番	設計価格
1,820×90×15	NFLCB90（クリアー塗装） スタンダード	¥30,250/ 坪

樺（ 90巾 ）

長さ×巾×厚さ（㎜）	品　番	設計価格
1,820×90×15	KFLCB90（クリアー塗装） スタンダード	¥27,000/ 坪

フリーボード

樟子松集成材（フリーボード）

形 状	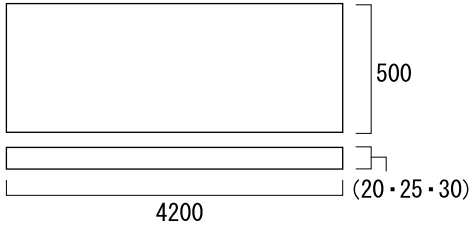
寸 法	FS-20　4200×600×20 FS-25　4200×500×25 FS-30　4200×500×30
備 考	フィンガージョイント有り

タモ集成材（フリーボード）

形 状	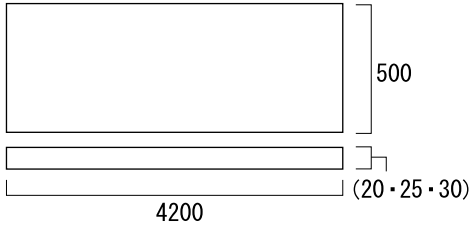
寸 法	FT-20　4200×600×20 FT-25　4200×500×25 FT-30　4200×500×30
備 考	フィンガージョイント有り

FBJC 現場がほしい寸法にFフリーBボードを JジャストCカット！！

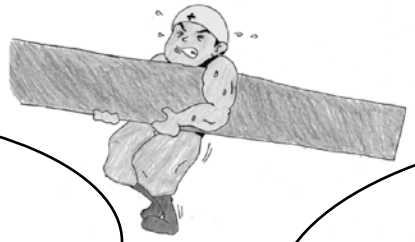

ＦＢ定尺のデメリット

ぶどまりが勿体無い

長さがあるから現場での作業が大変

原寸カットのメリット

すぐに組立られるね！

現場での作業がスムーズに！ ゴミが出ない！

サンダー処理してあるから、塗装がすぐに出来ます！

なにより運びやすい！

フリーボードの厚みは、２０・２５・３０㎜の３種類。

フリーボード原寸カット計算参考例

材種：樟子松・タモ

計算参考例① 棚 板

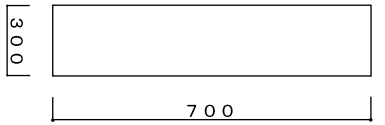

材積計算 ０.３×０.７×０.０２＝０.００４２

価格０.００４２×㎥単価＝部材単価

計算参考例② 家具部材

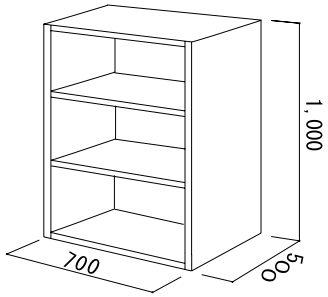

天　　板(T=30)
０.５×０.７×０.０３＝０.０１０５

側　　板(T=30)
０.５×１×０.０３×２枚＝０.０３

底　　板(T=20)
０.５×０.７×０.０２＝０.００７

棚　　板(T=20)
０.５×０.７×０.０２×２枚＝０.０１４

価格 ０.０６１５×㎥単価＝部材合計金額

フリーボードの寸法範囲：長さ4200㎜以下
巾500㎜以下…t=25/30㎜
巾600㎜以下…t=20㎜

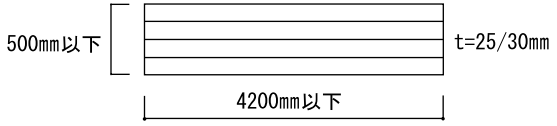

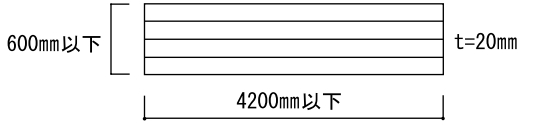

■㎡単価につきましては、担当者までお問い合わせ下さい。
■組立・施工費は上記価格に含まれておりません。また、消費税も含まれません。
■価格・仕様は2011年9月 現在ものです。価格・仕様は予告なしに変更する場合がありますので、予めご了承下さい。
■塗装・面加工等は別途料金で承ります。

総桐　樟入り押入セット
“樟子ちゃん”

■洋室クローゼットセット

910モジュール用

	３尺間口用	６尺間口用	９尺間口用
セット品番	KS3	KS6	KS9
価格	¥39,100	¥55,000	¥79,700
構成部材	枕棚（樟入り）　３尺用　1組 天井　900×1800×9　0.5枚 背板･側板　300×2400×9　9枚 見返　300×600×9　3枚 枕棚用天板　450×1800×9　0.5枚 ステンパイプ（ソケット付）　32φ L=900　1本	枕棚（樟入り）　６尺用　1組 天井　900×1800×9　1枚 背板･側板　300×2400×9　12枚 見返　300×600×9　6枚 枕棚用天板　450×1800×9　1枚 ステンパイプ（ソケット付）　32φ L=1800　1本	枕棚（樟入り）　９尺用　1組 天井　900×1800×9　1.5枚 背板･側板　300×2400×9　15枚 見返　300×600×9　9枚 枕棚用天板　450×1800×9　1.5枚 ステンパイプ（ソケット付）　32φ L=2700　1本

メーターモジュール用

	１m間口用	２m間口用	３m間口用
セット品番	KS1M	KS2M	KS3M
価格	¥43,250	¥60,650	¥86,250
構成部材	枕棚（樟入り）　１m用　1組 天井　1000×2000×9　0.5枚 背板･側板　300×2400×9　12枚 見返　300×600×9　4枚 枕棚用天板　500×2000×9　0.5枚 ステンパイプ（ソケット付）　32φ L=1000　1本	枕棚（樟入り）　２m用　1組 天井　1000×2000×9　1枚 背板･側板　300×2400×9　15枚 見返　300×600×9　7枚 枕棚用天板　500×2000×9　1枚 ステンパイプ（ソケット付）　32φ L=2000　1本	枕棚（樟入り）　３m用　1組 天井　1000×2000×9　1.5枚 背板･側板　300×2400×9　18枚 見返　300×600×9　10枚 枕棚用天板　500×2000×9　1.5枚 ステンパイプ（ソケット付）　32φ L=3000　1本

■和室押入セット

910モジュール用

	３尺間口用			６尺間口用			９尺間口用		
セット品番	OS3			OS6			OS9		
価格	¥43,150			¥70,650			¥100,000		
構成部材	中段（ 樟入り ）	３尺用	1 組	中段（ 樟入り ）	６尺用	1 組	中段（ 樟入り ）	９尺用	1 組
	枕棚（ 樟入り ）	３尺用	1 組	枕棚（ 樟入り ）	６尺用	1 組	枕棚（ 樟入り ）	９尺用	1 組
	天井･床	900×1800×9	1 枚	天井･床	900×1800×9	2 枚	天井･床	900×1800×9	3 枚
	背板･側板	300×2400×9	9 枚	背板･側板	300×2400×9	12 枚	背板･側板	300×2400×9	15 枚
	見返	300× 600 ×9	3 枚	見返	300× 600 ×9	6 枚	見返	300× 600 ×9	9 枚
	中段用天板	900×1800×9	0.5 枚	中段用天板	900×1800×9	1 枚	中段用天板	900×1800×9	1.5 枚
	枕棚用天板	450×1800×9	0.5 枚	枕棚用天板	450×1800×9	1 枚	枕棚用天板	450×1800×9	1.5 枚

※押入床用の雑巾摺と天井用廻り縁は枕棚の中に入っています。

メーターモジュール用

	１m間口用			２m間口用			３m間口用		
セット品番	OS1M			OS2M			OS3M		
価格	¥49,150			¥80,750			¥111,250		
構成部材	中段（ 樟入り ）	１m用	1 組	中段（ 樟入り ）	２m用	1 組	中段（ 樟入り ）	３m用	1 組
	枕棚（ 樟入り ）	１m用	1 組	枕棚（ 樟入り ）	２m用	1 組	枕棚（ 樟入り ）	３m用	1 組
	天井･床	1000×2000×9	1 枚	天井･床	1000×2000×9	2 枚	天井･床	1000×2000×9	3 枚
	背板･側板	300×2400×9	12 枚	背板･側板	300×2400×9	15 枚	背板･側板	300×2400×9	18 枚
	見返	300× 600 ×9	4 枚	見返	300× 600 ×9	7 枚	見返	300× 600 ×9	10 枚
	中段用天板	1000×2000×9	0.5 枚	中段用天板	1000×2000×9	1 枚	中段用天板	1000×2000×9	1.5 枚
	枕棚用天板	500×2000×9	0.5 枚	枕棚用天板	500×2000×9	1 枚	枕棚用天板	1000×2000×9	1.5 枚

※押入床用の雑巾摺と天井用廻り縁は枕棚の中に入っています。

■表示されている価格には、組立･施工費、消費税は含まれておりません。

■価格･仕様は2011年9月 現在のものです。価格･仕様は予告なく変更する場合があります。予めご了承下さい。

総桐　樟入り押入セット
“樟子ちゃん”

■枕棚セット（9㎜ 天板別途 ）

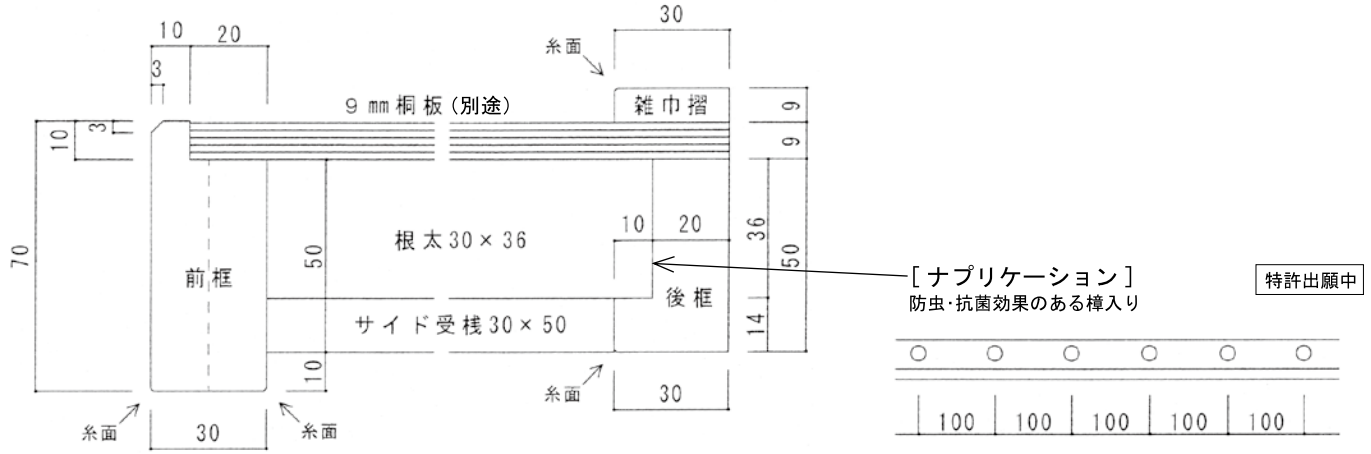

910モジュール用

	３尺間口用	６尺間口用	９尺間口用
セット品番	MSTN3	MSTN6	MSTN9
価格	¥4, 100	¥7, 500	¥11, 250
構成部材	前框　900×70×30　1本 後框　900×50×30　1本 サイド受桟　900×50×30　1本 雑巾摺　900× 9 ×30　9本	前框　1800×70×30　1本 後框　1800×50×30　1本 サイド受桟　900×50×30　1本 根太　450×36×30　1本 雑巾摺　1800× 9 ×30　4本 900× 9 ×30　5本	前框　2700×70×30　1本 後框　2700×50×30　1本 サイド受桟　900×50×30　1本 根太　900×36×30　1本 雑巾摺　2700 × 9 ×30　4本 900 × 9 ×30　5本

メーターモジュール用

	１m間口用	２m間口用	３m間口用
セット品番	MSTN1M	MSTN2M	MSTN3M
価格	¥5, 000	¥9, 000	¥13, 750
構成部材	前框　1000×70×30　1本 後框　1000×50×30　1本 サイド受桟　1000×50×30　1本 雑巾摺　1000× 9 ×30　9本	前框　2000×70×30　1本 後框　2000×50×30　1本 サイド受桟　1000×50×30　1本 根太　500×36×30　1本 雑巾摺　2000× 9 ×30　4本 1000× 9 ×30　5本	前框　3000×70×30　1本 後框　3000×50×30　1本 サイド受桟　1000×50×30　1本 根太　500×36×30　1本 雑巾摺　3000× 9 ×30　4本 1000× 9 ×30　5本

■枕棚セット（9㎜ 天板込）

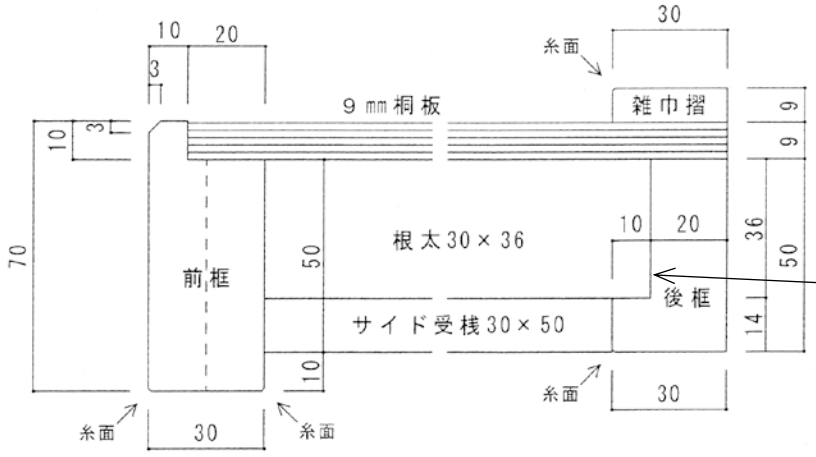

［ナプリケーション］
防虫･抗菌効果のある樟入り

特許出願中

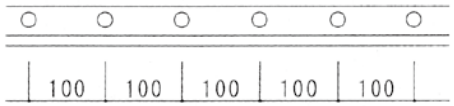

910モジュール用

	３尺間口用	６尺間口用	９尺間口用
セット品番	MSTK3	MSTK6	MSTK9
価格	¥5,400	¥10,400	¥16,250
構成部材	前框 900×70×30 1本 後框 900×50×30 1本 サイド受桟 900×50×30 1本 雑巾摺 900× 9 ×30 9本 9㎜ 桐天板 450×1800×9 0.5枚	前框 1800×70×30 1本 後框 1800×50×30 1本 サイド受桟 900×50×30 1本 根太 450×36×30 1本 雑巾摺 1800×9×30 4本 900×9×30 5本 9㎜ 桐天板 450×1800×9 1枚	前框 2700×70×30 1本 後框 2700×50×30 1本 サイド受桟 900×50×30 1本 根太 900×36×30 1本 雑巾摺 2700× 9 ×30 4本 900× 9 ×30 5本 9㎜ 桐天板 450×1800×9 1.5枚

メーターモジュール用

	１m間口用	２m間口用	３m間口用
セット品番	MSTK1M	MSTK2M	MSTK3M
価格	¥6,900	¥11,900	¥19,400
構成部材	前框 1000×70×30 1本 後框 1000×50×30 1本 サイド受桟 1000×50×30 1本 雑巾摺 1000× 9 ×30 9本 9㎜ 桐天板 500×2000×9 0.5枚	前框 2000×70×30 1本 後框 2000×50×30 1本 サイド受桟 1000×50×30 1本 根太 500×36×30 1本 雑巾摺 2000× 9 ×30 4本 1000× 9 ×30 5本 9㎜ 桐天板 500×2000×9 1枚	前框 3000×70×30 1本 後框 3000×50×30 1本 サイド受桟 1000×50×30 1本 根太 500×36×30 1本 雑巾摺 3000× 9 ×30 4本 1000× 9 ×30 5本 9㎜ 桐天板 500×2000×9 1.5枚

■表示されている価格には、組立･施工費、消費税は含まれておりません。

■価格･仕様は2011年9月 現在のものです。価格･仕様は予告なく変更する場合があります。予めご了承下さい。

総桐　樟入り押入セット
“樟子ちゃん”

■中段セット（9㎜ 天板別途）

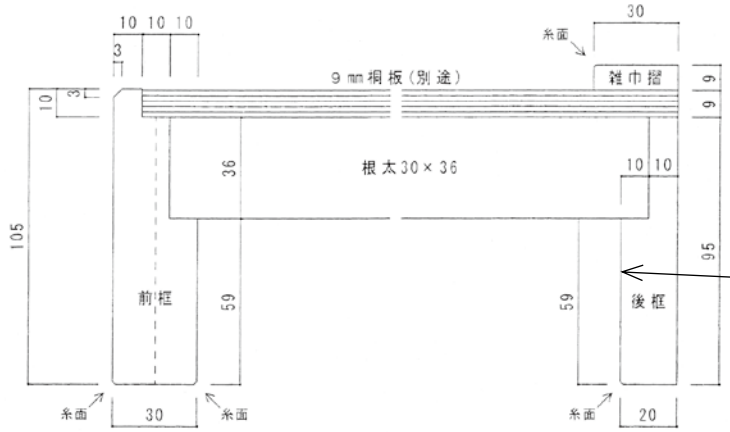

［ナプリケーション］
防虫･抗菌効果のある樟入り

特許出願中

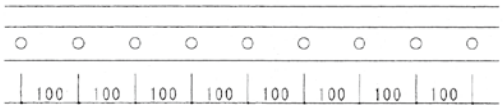

910モジュール用

	３尺間口用	６尺間口用	９尺間口用
セット品番	CSTN3	CSTN6	CSTN9
価格	¥5, 700	¥11, 250	¥17, 850
構成部材	前　框　900×105×30　1本 後　框　900× 95 ×20　1本 根　太　900× 36 ×30　4本 雑巾摺　900× 9 ×30　3本	前　框　1800×105×30　1本 後　框　1800× 95×20　1本 根　太　900× 36×30　7本 雑巾摺　1800× 9 ×30　2本	前　框　2700×105×30　1本 後　框　2700× 95 ×20　1本 根　太　900× 36 ×30　10本 雑巾摺　2700× 9 ×30　1本 1800× 9 ×30　1本

メーターモジュール用

	１m間口用	２m間口用	３m間口用
セット品番	CSTN1M	CSTN2M	CSTN3M
価格	¥6, 900	¥13, 750	¥21, 900
構成部材	前　框　1000×105×30　1本 後　框　1000× 95 ×20　1本 根　太　1000× 36 ×30　4本 雑巾摺　1000× 9 ×30　3本	前　框　2000×105×30　1本 後　框　2000× 95 ×20　1本 根　太　1000× 36 ×30　7本 雑巾摺　2000× 9 ×30　2本	前　框　3000×105×30　1本 後　框　3000× 95 ×20　1本 根　太　1000× 36 ×30　10本 雑巾摺　3000× 9 ×30　1本 2000× 9 ×30　1本

■中段セット（9㎜ 天板込）

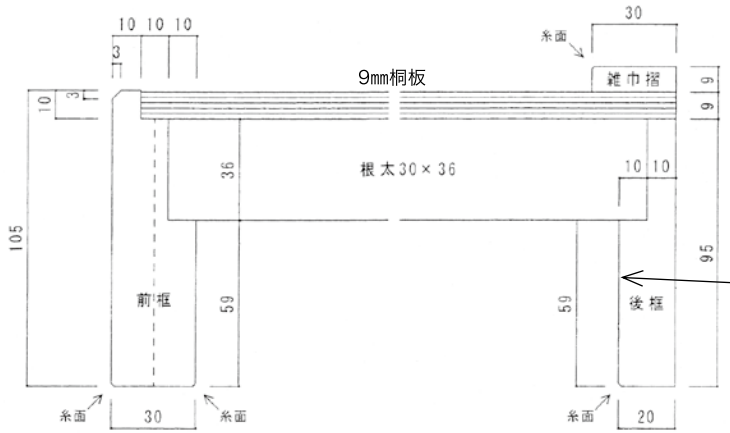

［ナプリケーション］
防虫･抗菌効果のある樟入り

特許出願中

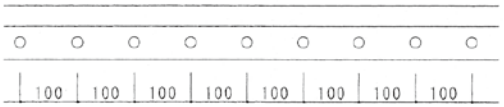

910モジュール用

	３尺間口用	６尺間口用	９尺間口用
セット品番	CSTK3	CSTK6	CSTK9
価格	¥7, 850	¥15, 650	¥24, 400
構成部材	前框 900×105×30 1本 後框 900× 95×20 1本 根太 900× 36×30 4本 雑巾摺 900× 9 ×30 3本 9㎜ 桐天板 900×1800×9 0.5枚	前框 1800×105×30 1本 後框 1800× 95×20 1本 根太 900× 36×30 7本 雑巾摺 1800× 9 ×30 2本 9㎜ 桐天板 900×1800×9 1枚	前框 2700×105×30 1本 後框 2700× 95×20 1本 根太 900× 36×30 10本 雑巾摺 2700× 9 ×30 1本 1800× 9 ×30 1本 9㎜ 桐天板 900×1800×9 1.5枚

メーターモジュール用

	１m間口用	２m間口用	３m間口用
セット品番	CSTK1M	CSTK2M	CSTK3M
価格	¥9, 700	¥19, 400	¥30, 650
構成部材	前框 1000×105×30 1本 後框 1000× 95×20 1本 根太 1000× 36×30 4本 雑巾摺 1000× 9 ×30 3本 9㎜ 桐天板 1000×2000×9 0.5枚	前框 2000×105×30 1本 後框 2000×95×20 1本 根太 1000×36×30 7本 雑巾摺 2000× 9 ×30 2本 9㎜ 桐天板 1000×2000×9 1枚	前框 3000×105×30 1本 後框 3000× 95×20 1本 根太 1000× 36×30 10本 雑巾摺 3000× 9 ×30 1本 2000× 9 ×30 1本 9㎜ 桐天板 1000×2000×9 1.5枚

■表示されている価格には、組立･施工費、消費税は含まれておりません。

■価格･仕様は2011年9月 現在のものです。価格･仕様は予告なく変更する場合があります。予めご了承下さい。

■参考納まり図･寸法図

51 ドア枠
52 親子ドア枠
53 片引枠（Ｖレールタイプ）
54 片引枠（上吊タイプ）
55 2枚引違枠（Ｖレールタイプ）
56 2枚引違枠（上吊タイプ）
57 3枚引違枠（Ｖレールタイプ）
58 4枚引違枠（Ｖレールタイプ）
59 引分枠（Ｖレールタイプ）
60 引分枠（上吊タイプ）
61 2枚引込枠（Ｖレールタイプ）
62 3枚引込枠（Ｖレールタイプ）
63 折戸枠
64 両開枠

ドア枠

縮尺１／５

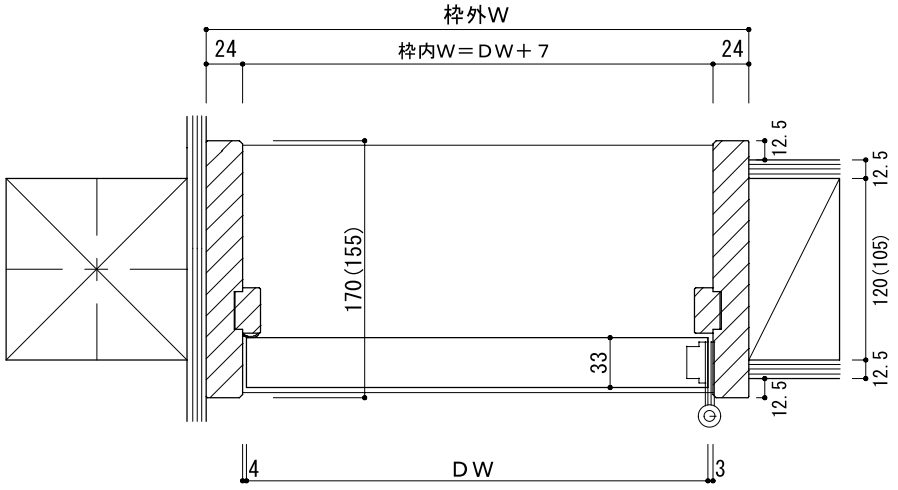

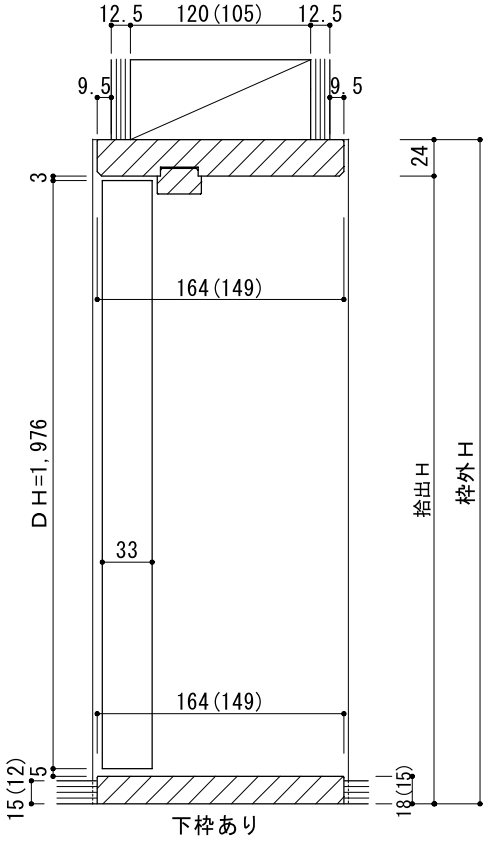

下枠あり

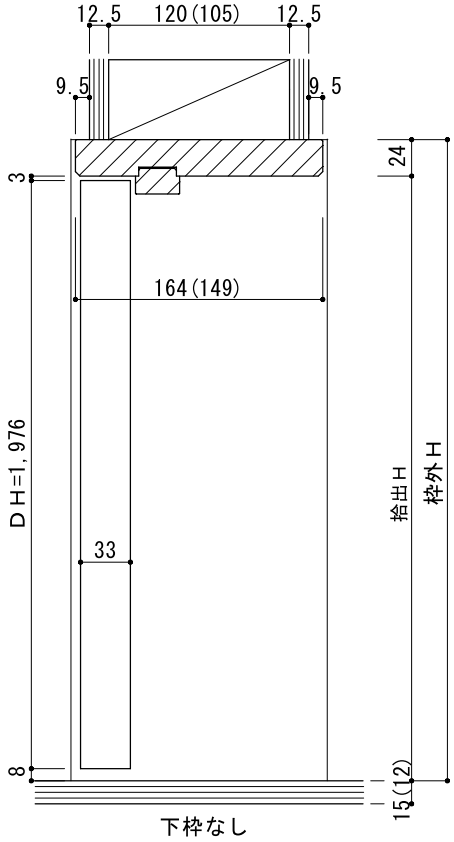

下枠なし

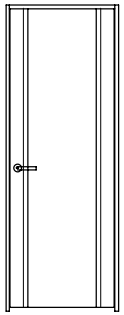

規格寸法

	枠外W	655	745	781	837	885
	枠外H / DH / DW	600	690	726	782	830
下枠18mm（フロア15mm）	2026	1976	ＷＣ用	出入口（入−入）（平−入）	出入口（平−平）	メーターモジュール対応 出入口（平−平）	バリアフリー対応
下枠15mm（フロア12mm）	2023	1976					
下枠なし	2011	1976					

※上図は枠巾１７０(１５５)タイプの納まり図です。

 ■印刷のため、縮尺に多少の誤差が生じる場合があります。

親子ドア枠

縮尺１／５

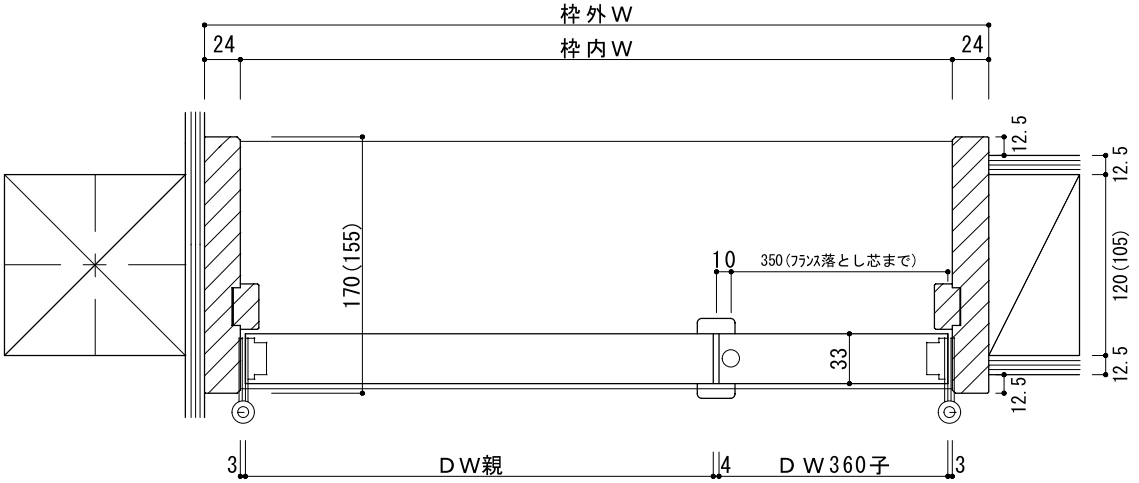

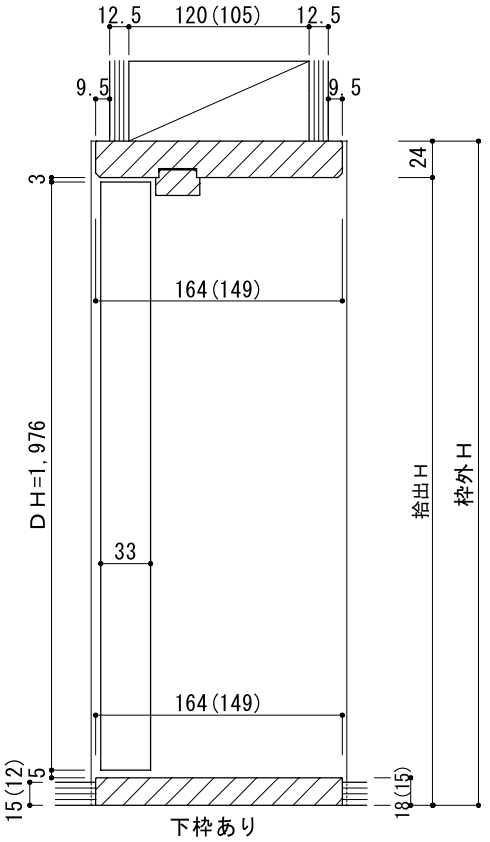

下枠あり

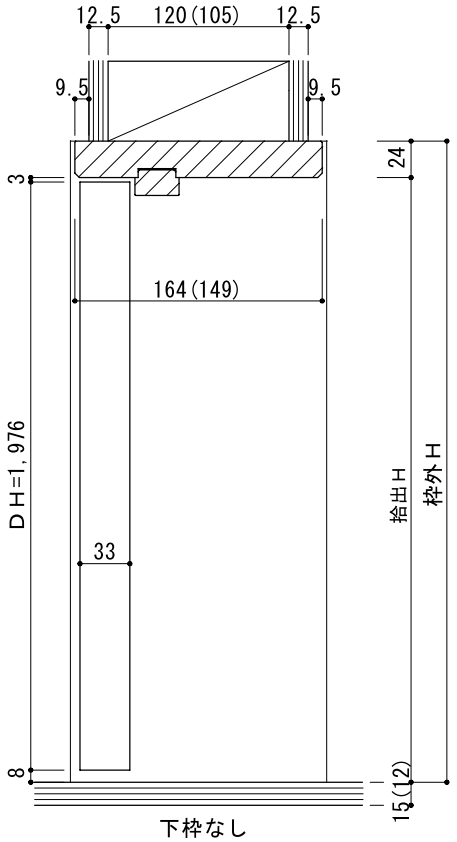

下枠なし

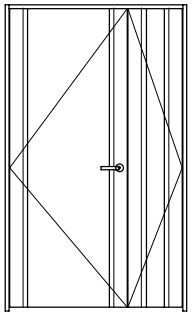

規格寸法

	枠外W	1108	1144	1200
	枠外H / DH / DW	親 690 子 360	親 726 子 360	親 782 子 360
下枠18mm (フロア15mm)	2026	1976	出入口	出入口	出入口
下枠15mm (フロア12mm)	2023	1976			
下枠なし	2011	1976			

※上図は枠巾１７０(１５５)タイプの納まり図です。

■印刷のため、縮尺に多少の誤差が生じる場合があります。

片引枠（Vレールタイプ）

縮尺１／５

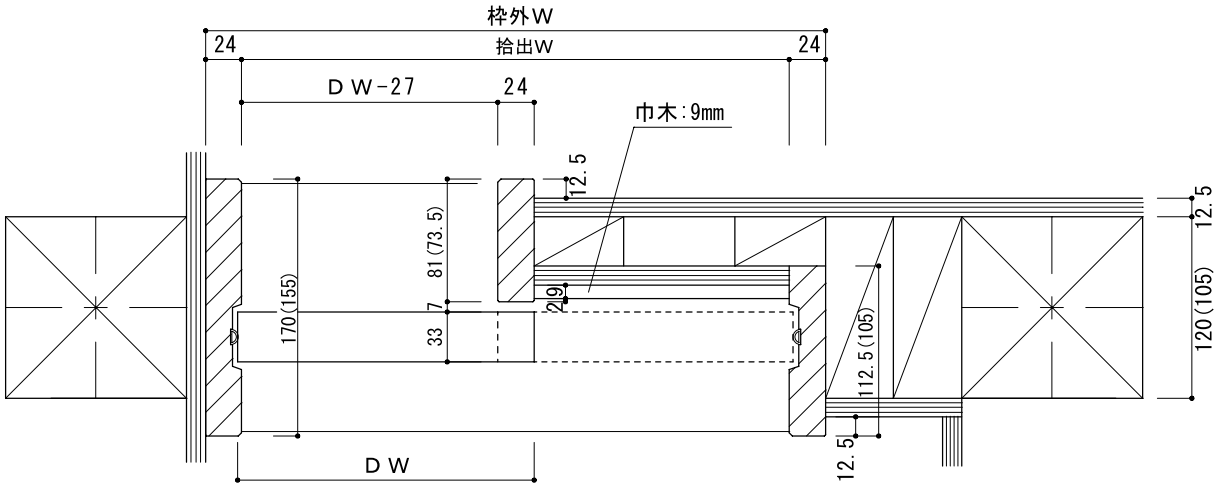

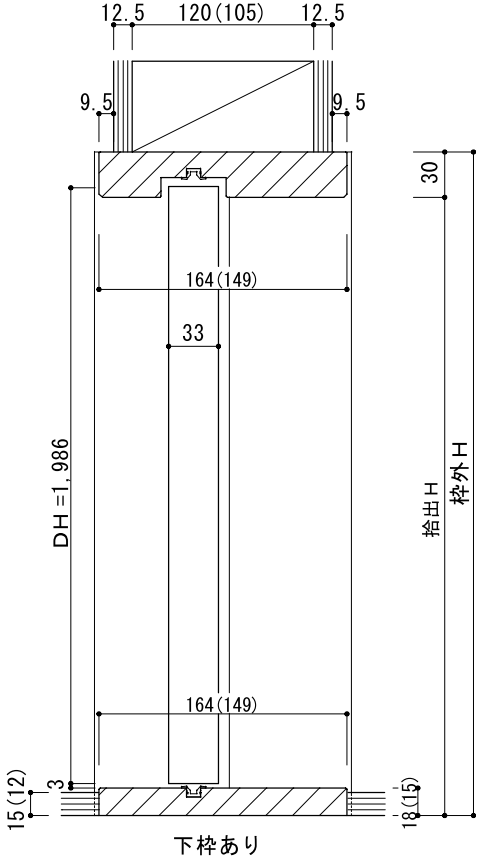

下枠あり

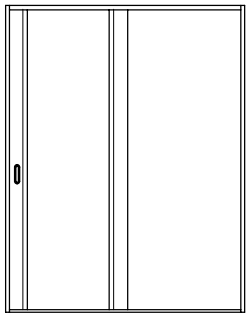

規格寸法

	枠外W	1218	1470	1582
	枠外H / DH / DW	600	726	782
下枠18mm（フロア15mm）	2032	1986	出入口（その他開口）	出入口（3尺開口）	出入口（6尺開口）
下枠15mm（フロア12mm）	2029	1986			

※上図は枠巾170(155)タイプの納まり図です。

 ■印刷のため、縮尺に多少の誤差が生じる場合があります。

片引枠(上吊タイプ)

縮尺１/５

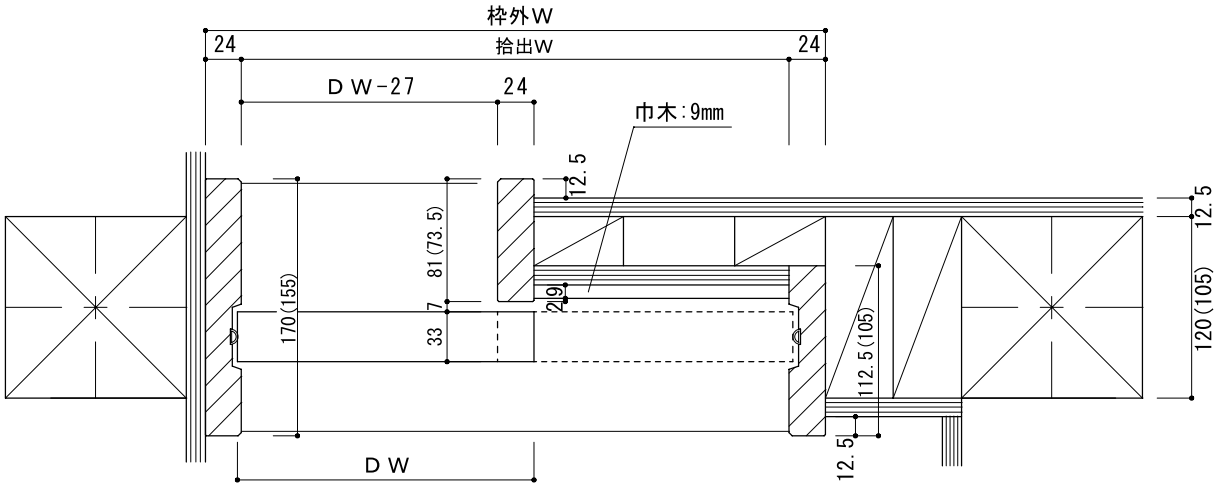

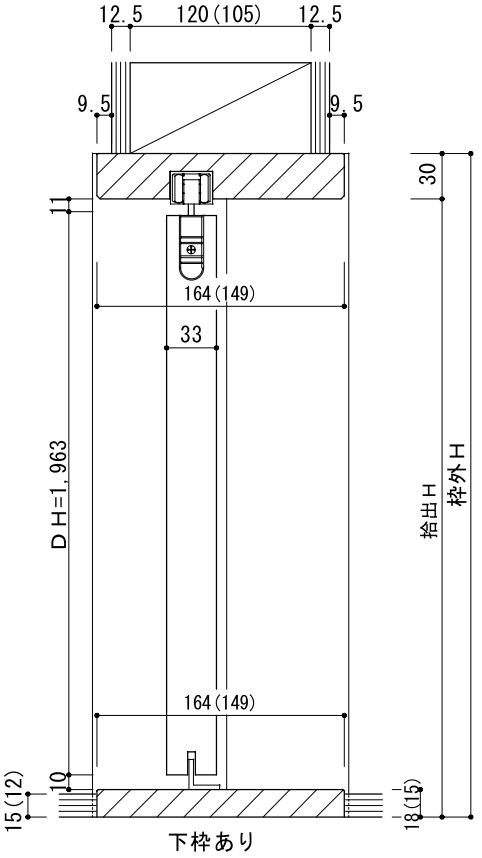

下枠あり

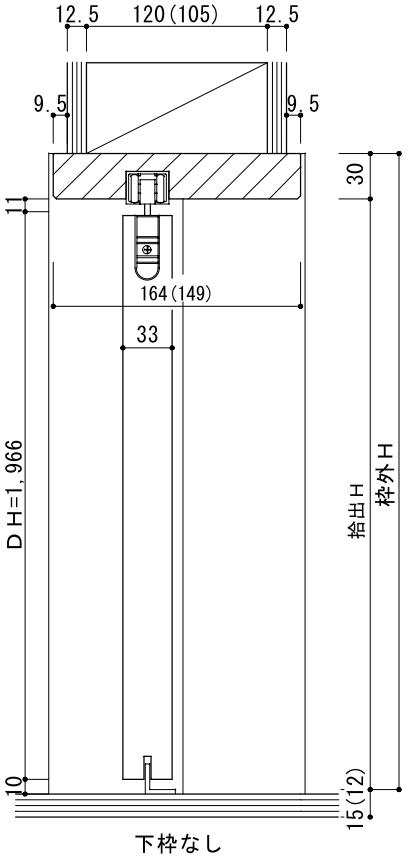

下枠なし

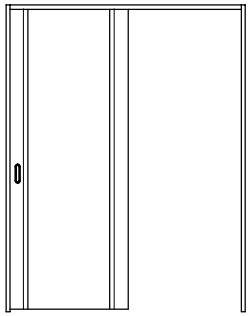

規格寸法

	枠外W / 枠外H / DH / DW	1218	1470	1582
		600	726	782
下枠18mm（フロア15mm）	2032	1963	出入口（その他開口）	出入口（3尺開口）	出入口（6尺開口）
下枠15mm（フロア12mm）	2029	1963			
下枠なし	2017	1966			

※上図は枠巾170(155)タイプの納まり図です。

２枚引違枠（Ｖレールタイプ）

縮尺１／５

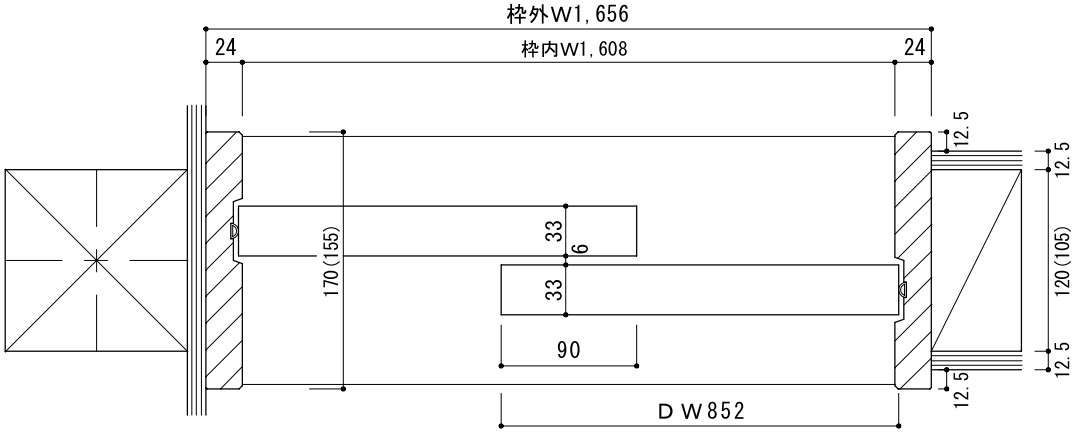

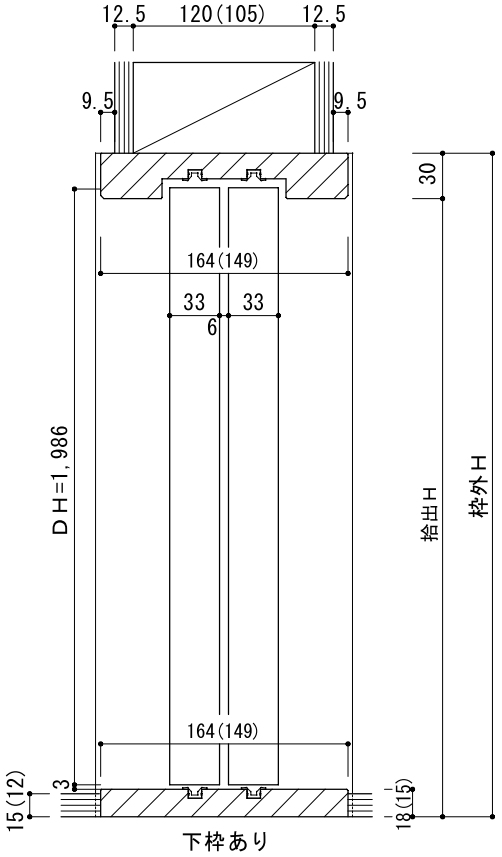

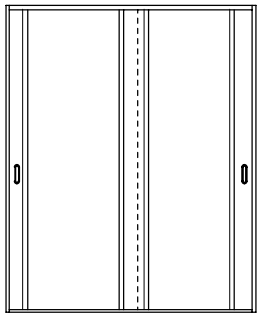

規格寸法

	枠外W / 枠外H	DH / DW	1656
			852×2
下枠18mm（フロア15mm）	2032	1986	出入口 物入
下枠15mm（フロア12mm）	2029	1986	

※上図は枠巾170(155)タイプの納まり図です。

 ■印刷のため、縮尺に多少の誤差が生じる場合があります。

２枚引違枠(上吊タイプ)

縮尺１/５

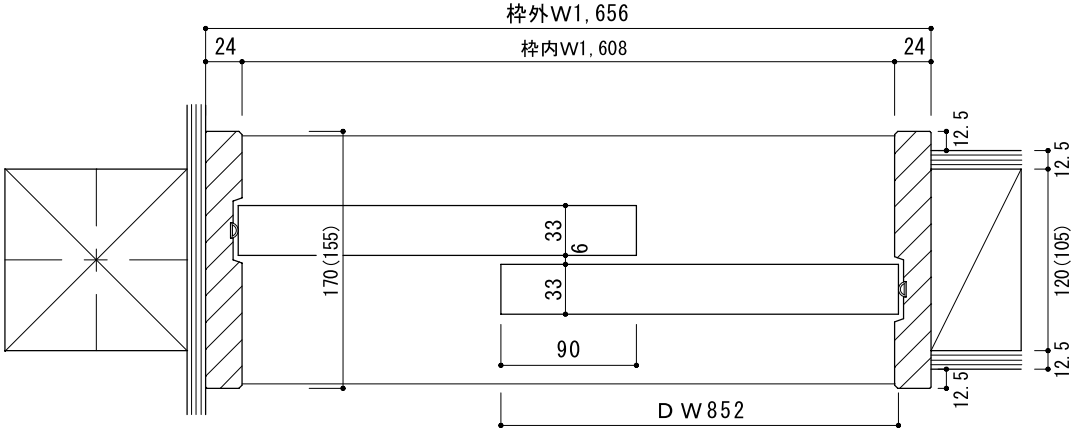

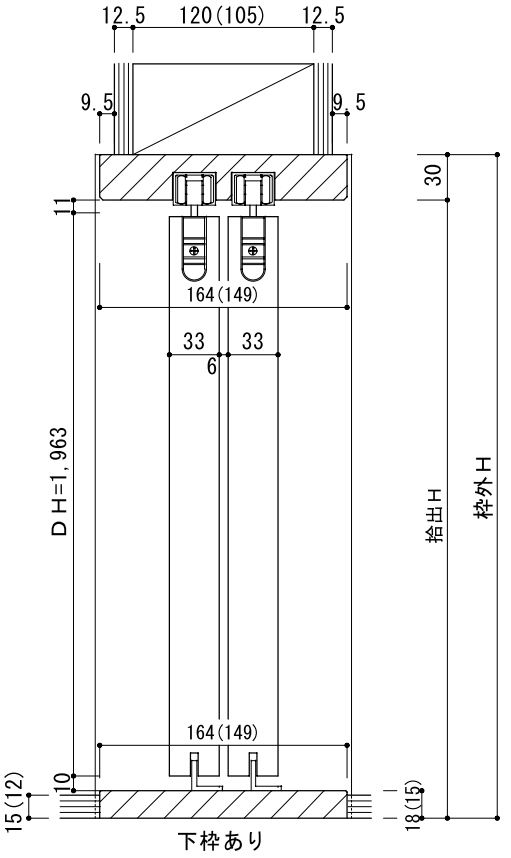

下枠あり

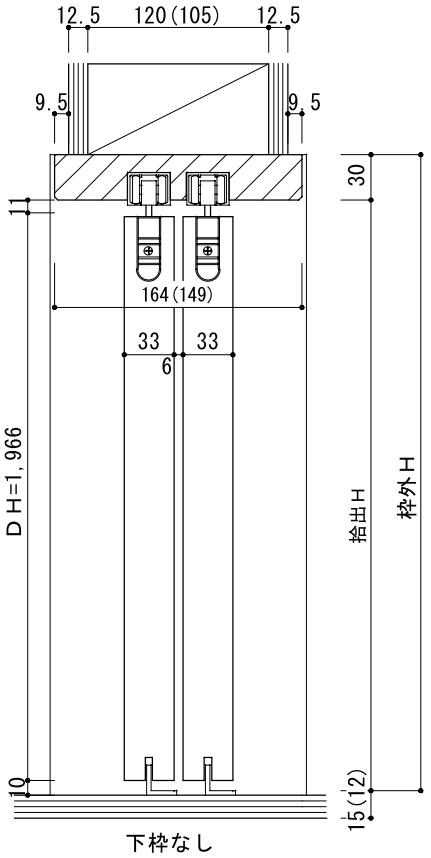

下枠なし

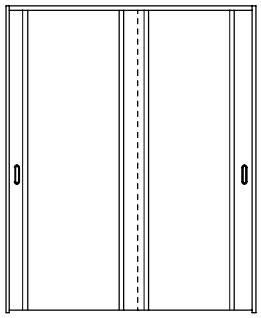

規格寸法

	枠外H ＼ DH ＼ 枠外W	DW	1656
			852×2
下枠18mm（フロア15mm）	2032	1963	出入口 物入
下枠15mm（フロア12mm）	2029	1963	
下枠なし	2017	1966	

※上図は枠巾170(155)タイプの納まり図です。

３枚引違枠（Ｖレールタイプ）

縮尺１／５

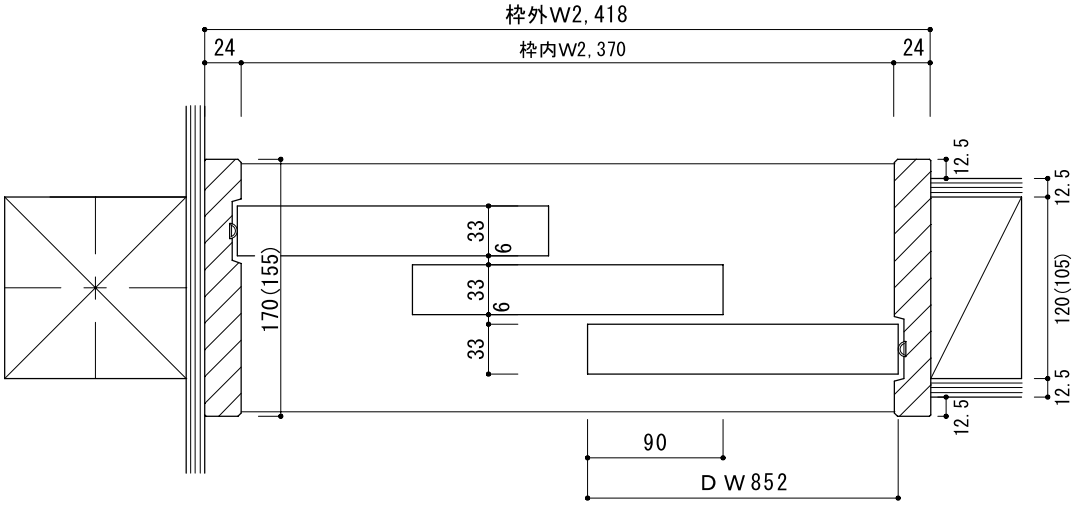

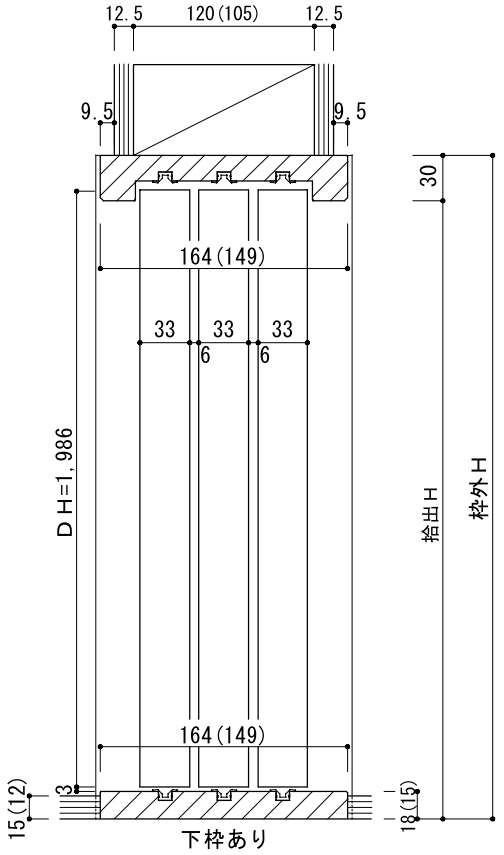

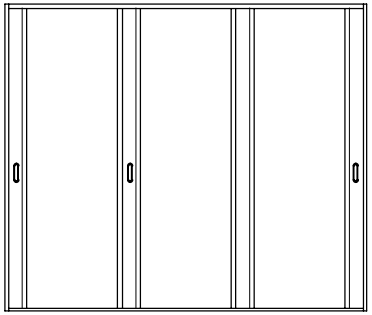

規格寸法

	枠外W / 枠外H / DH / DW	2418
		852×3
下枠18mm（フロア15mm）	2032	1986	出入口 物入
下枠15mm（フロア12mm）	2029	1986	

※上図は枠巾１７０(１５５)タイプの納まり図です。
※枠は、ブロック集成材で製作になります。

 ■印刷のため、縮尺に多少の誤差が生じる場合があります。

４枚引違枠（Ｖレールタイプ）

縮尺１／５

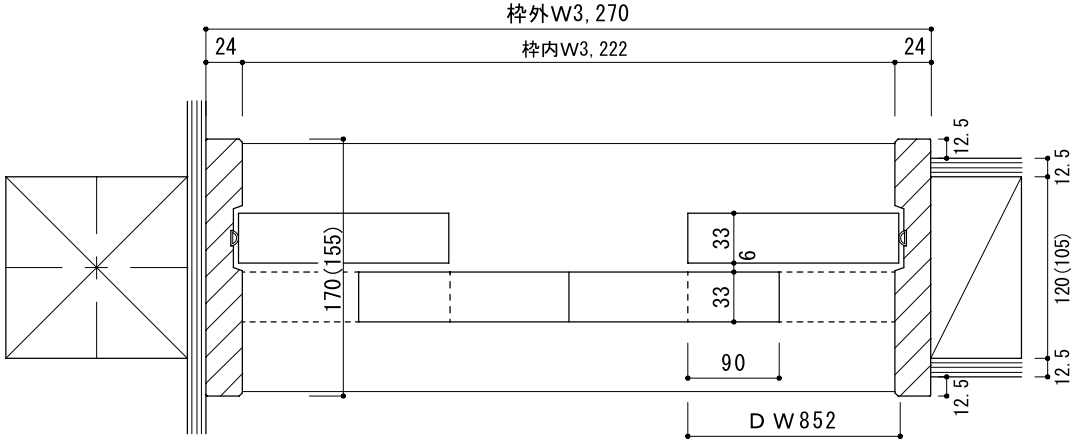

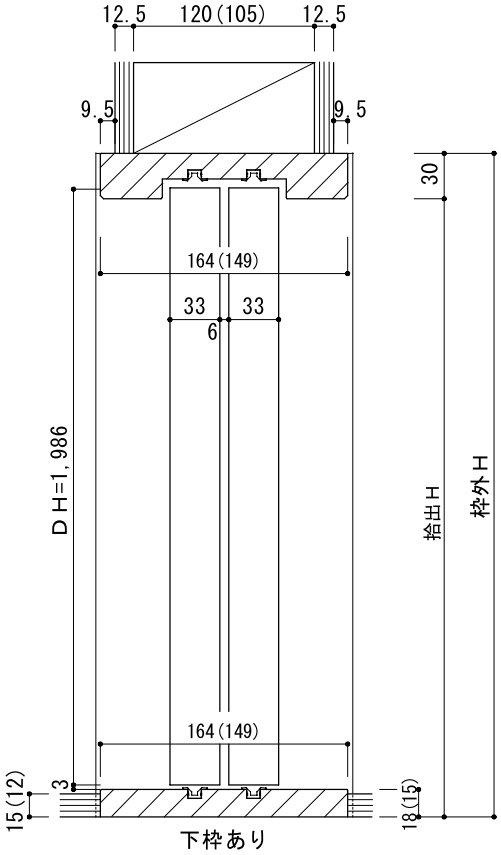

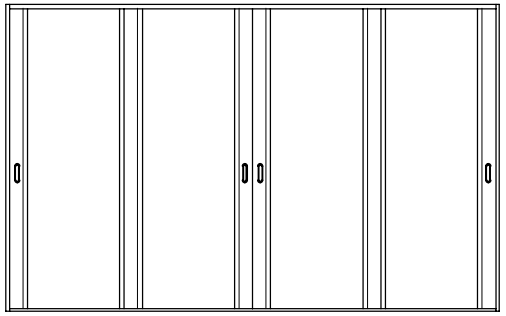

規格寸法

	枠外W	3270
	枠外H / DH / DW	852×4
下枠18mm（フロア15mm）	2032	1986	出入口 間仕切
下枠15mm（フロア12mm）	2029	1986	

※上図は枠巾１７０(１５５)タイプの納まり図です。
※枠は、ブロック集成材で製作になります。

引分枠（Vレールタイプ）

縮尺１／５

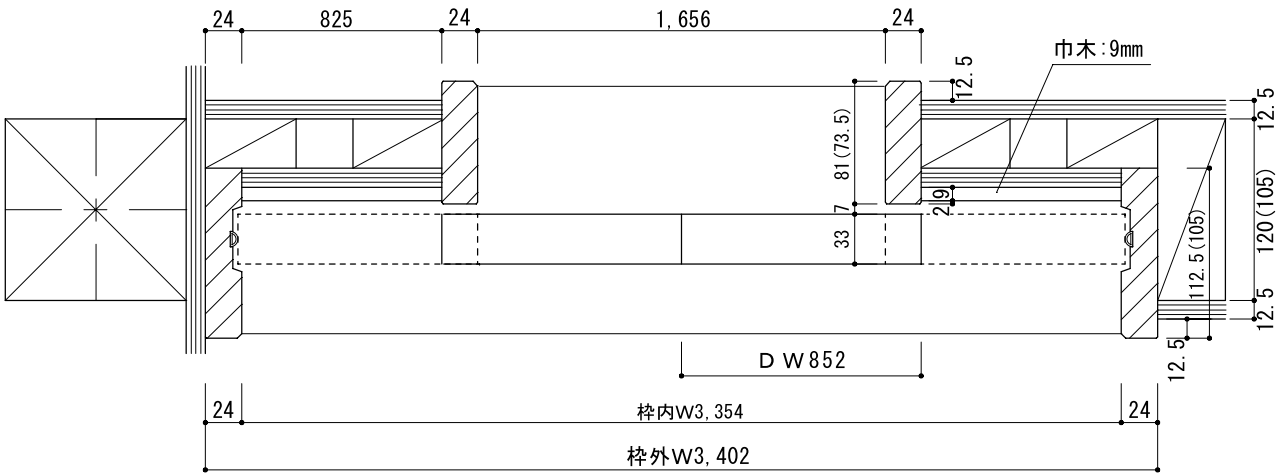

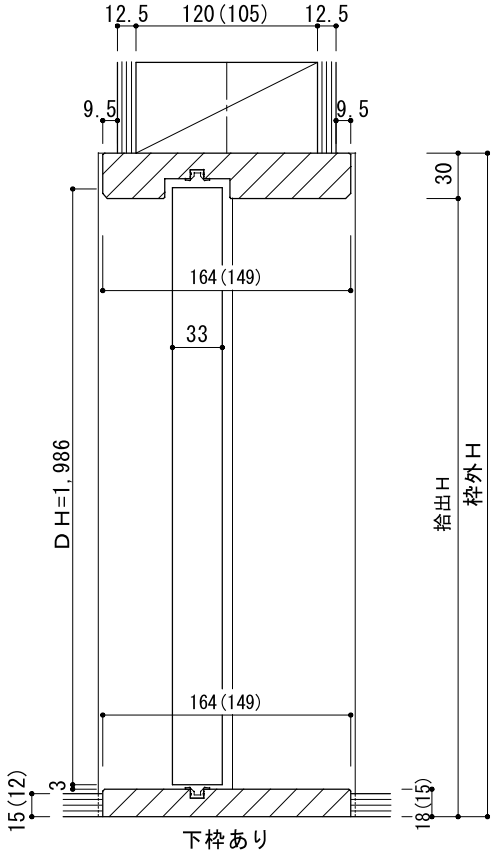

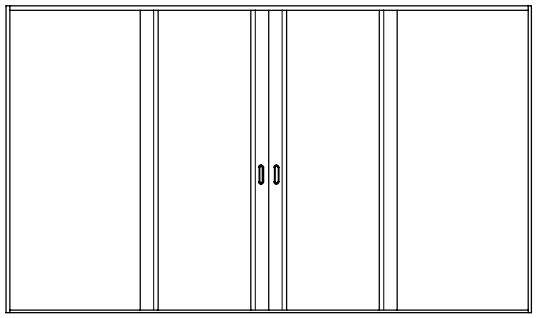

規格寸法

	枠外H	枠外W / DH / DW	3402 / 852×2
下枠18mm（フロア15mm）	2032	1986	間仕切
下枠15mm（フロア12mm）	2029	1986	

※上図は枠巾170(155)タイプの納まり図です。
※枠は、ブロック集成材で製作になります。

 ■印刷のため、縮尺に多少の誤差が生じる場合があります。

引分枠(上吊タイプ)

縮尺１/５

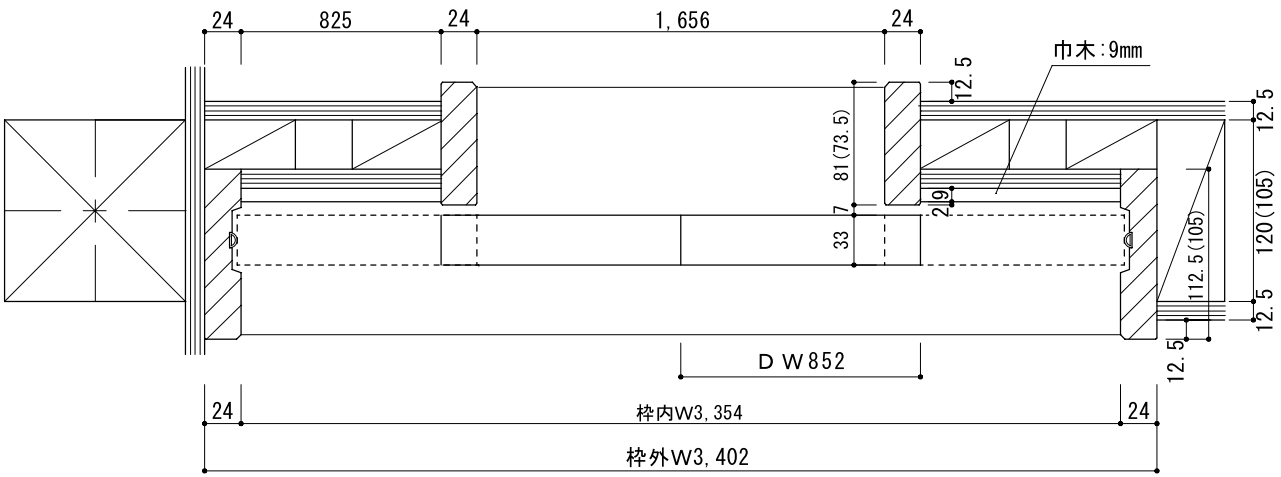

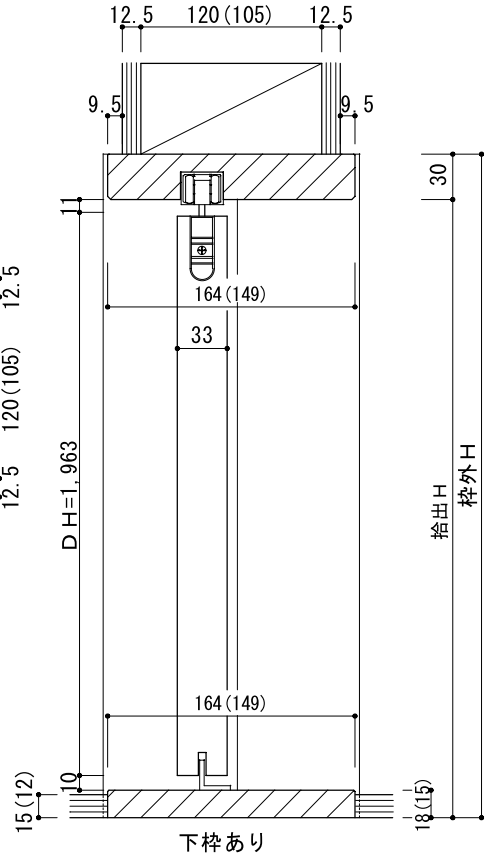

下枠あり

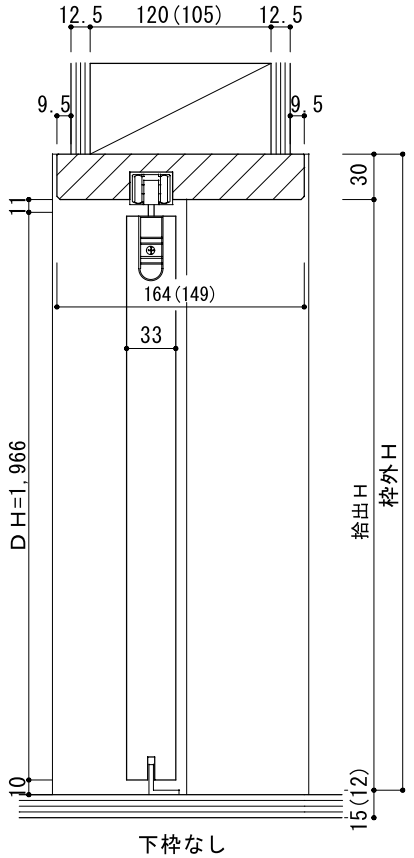

下枠なし

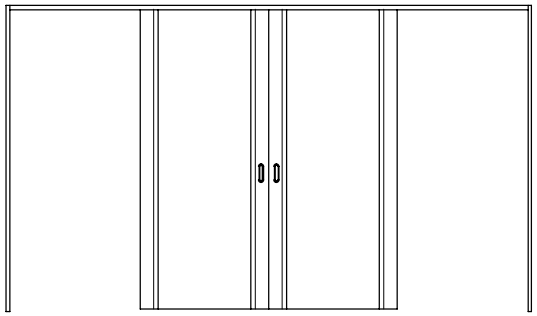

規格寸法

	枠外H	枠外W	3402
		DH \ DW	852×2
下枠18mm (フロア15mm)	2032	1963	間仕切
下枠15mm (フロア12mm)	2029	1963	
下枠なし	2017	1966	

※上図は枠巾170(155)タイプの納まり図です。
※枠は、ブロック集成材で製作になります。

２枚引込枠（Ｖレールタイプ）

縮尺１／５

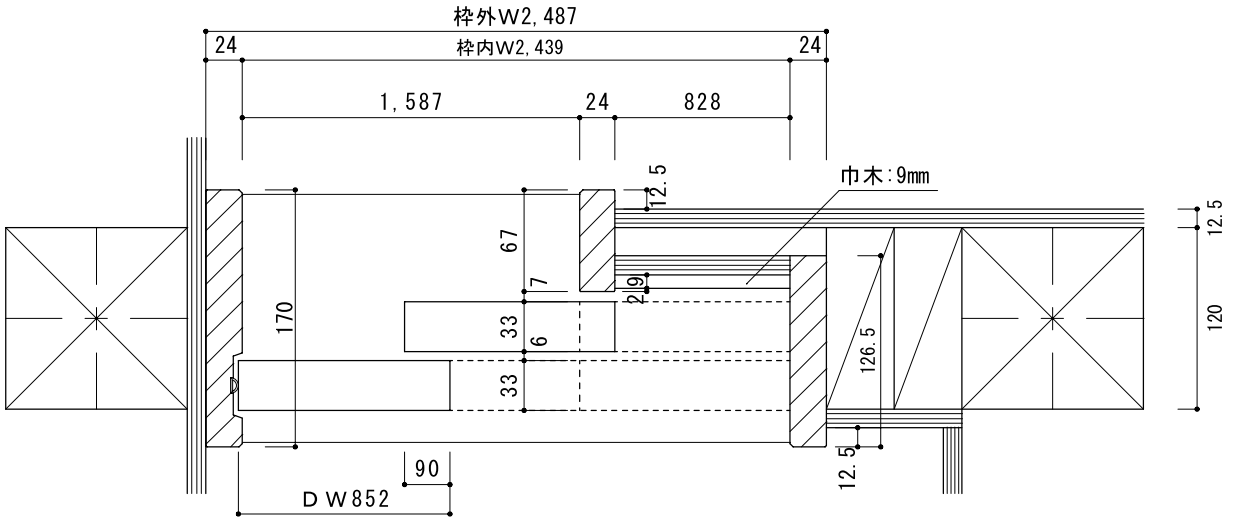

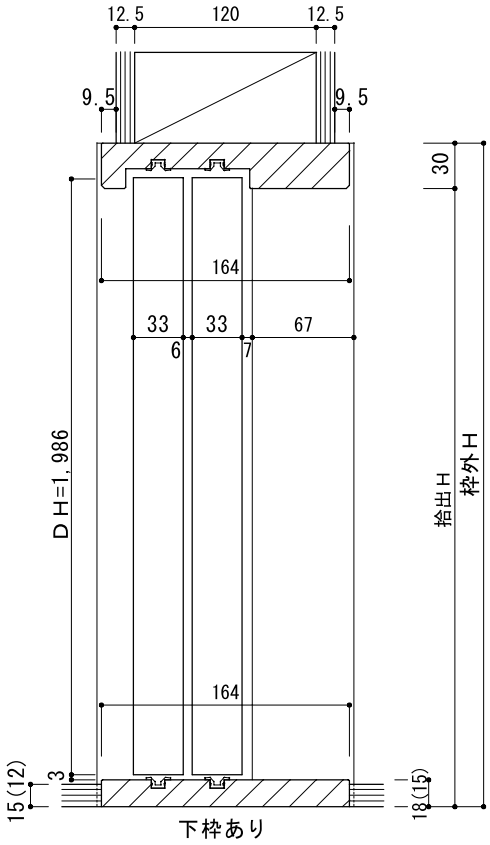

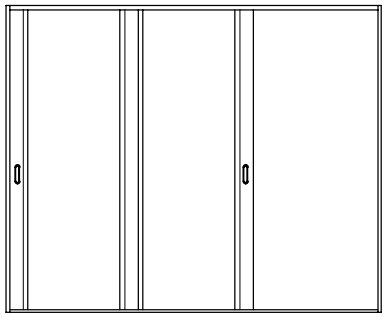

規格寸法

	枠外W	2487
	枠外H / DH / DW	852×2
下枠18mm（フロア15mm）	2032	1986	出入口 間仕切（9尺間）
下枠15mm（フロア12mm）	2029	1986	

※上図は枠巾１７０タイプの納まり図です。
※枠は、ブロック集成材で製作になります。

 ■印刷のため、縮尺に多少の誤差が生じる場合があります。

３枚引込枠（Ｖレールタイプ）

縮尺１／５

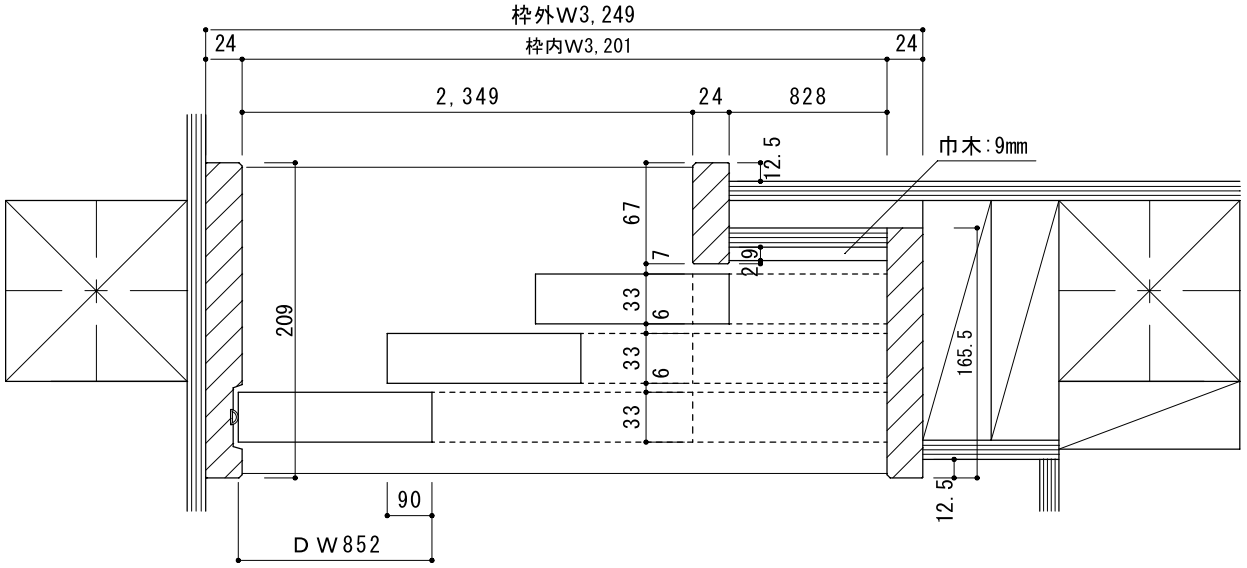

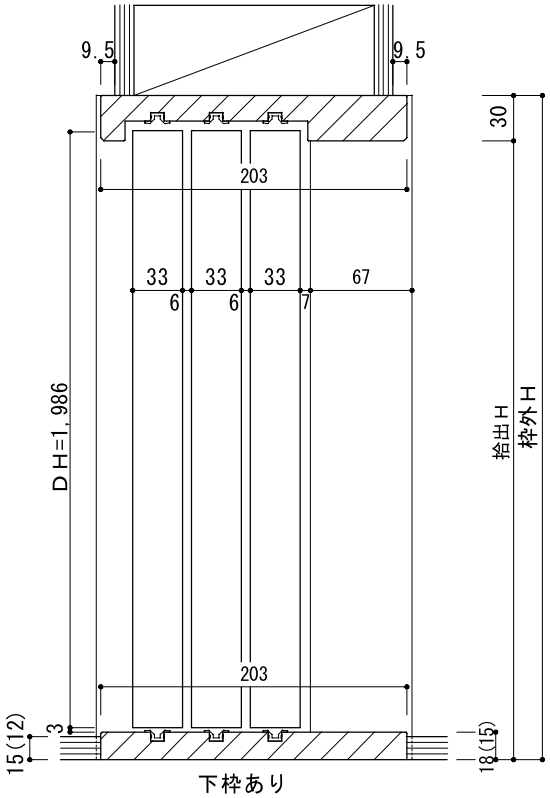

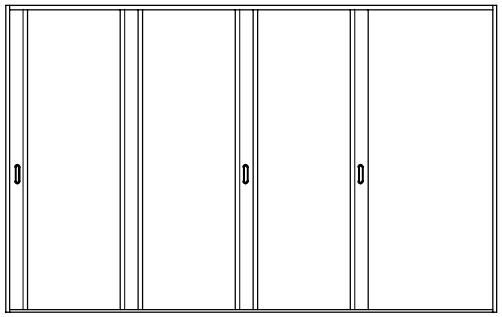

規格寸法

	枠外W	3249
	枠外H / DH / DW	852×3
下枠18mm（フロア15mm）	2032	1986	出入口間仕切（12尺間）
下枠15mm（フロア12mm）	2029	1986	

※枠は、ブロック集成材で製作になります。

折戸枠

縮尺１／５

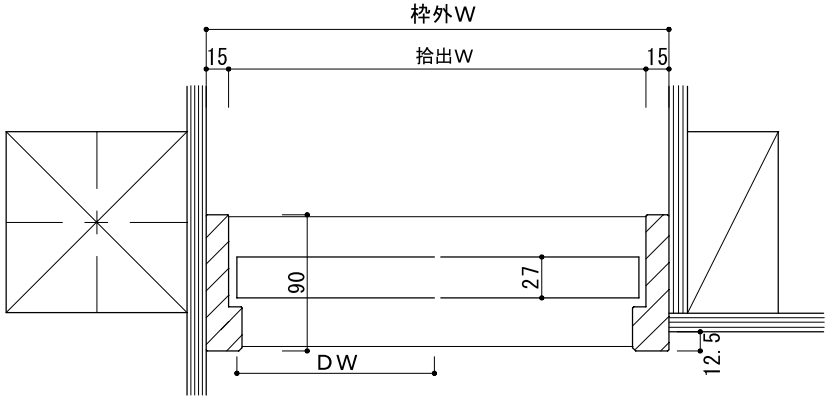

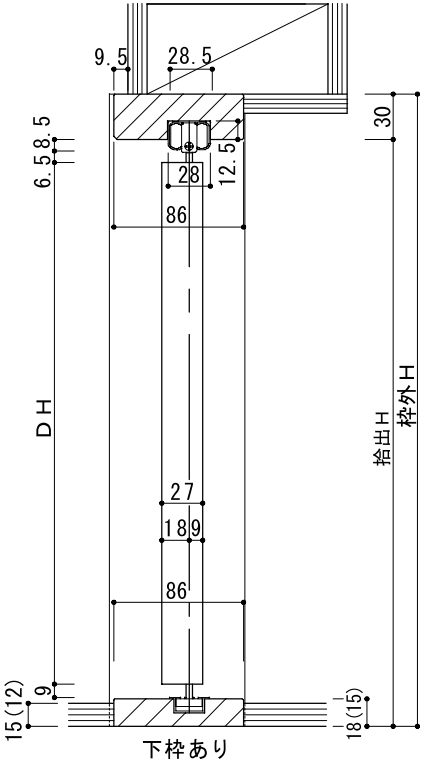

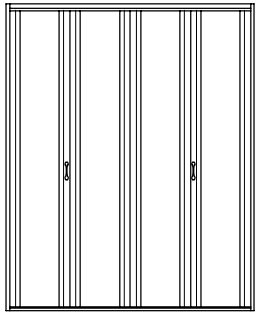

規格寸法

			２枚	３枚	４枚	６枚	８枚
		枠外W	725	1183	1564	2335	3104
	枠外H	DH ＼ DW	684 (342×2)	1140 (380×3)	1520 (380×4)	2280 (380×6)	3040 (380×8)
下枠18mm (フロア15mm)	2032 *2302	1960 *2230	芯々910	芯々1365	芯々1820	芯々2730	芯々3640
下枠15mm (フロア12mm)	2029 *2299	1960 *2230					

*はH2300ﾀｲﾌﾟの寸法です。

 ■印刷のため、縮尺に多少の誤差が生じる場合があります。

両開枠

縮尺１／５

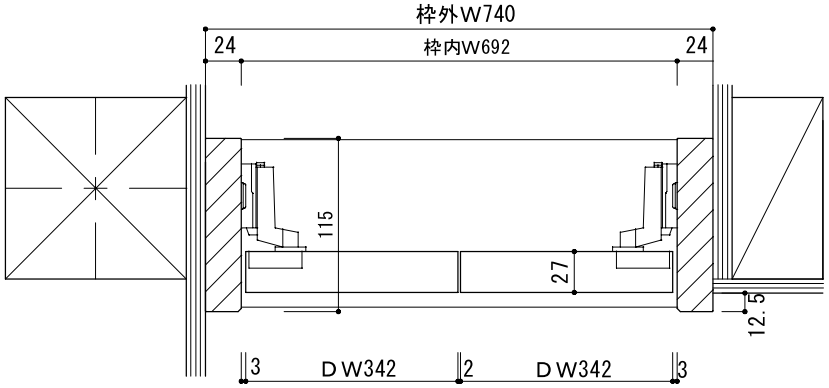

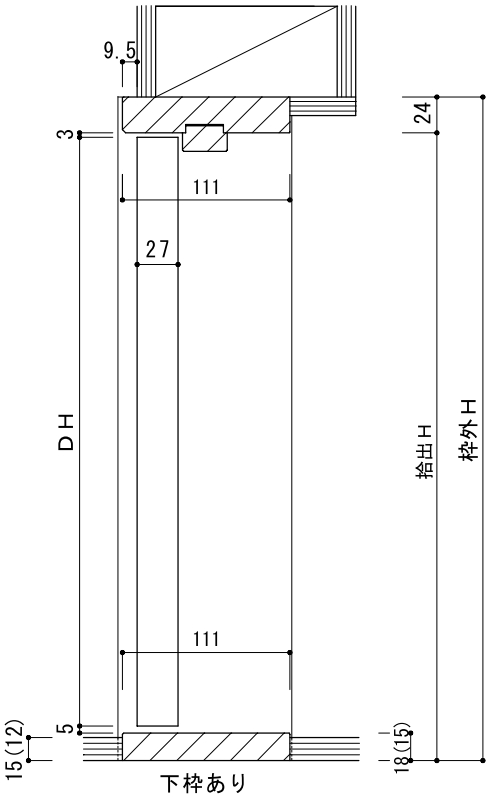

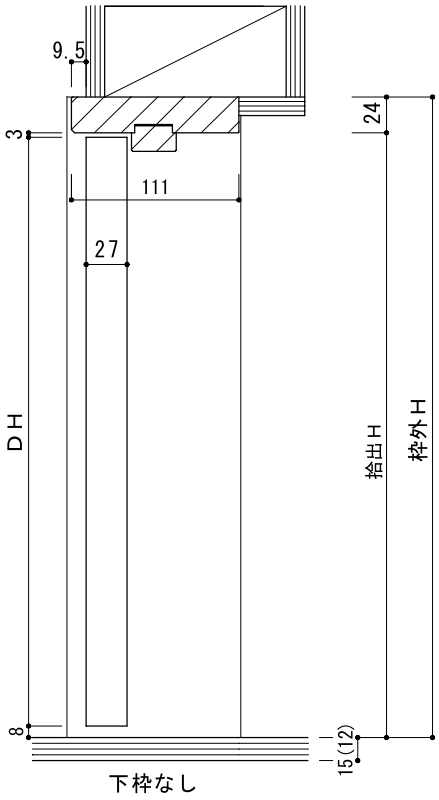

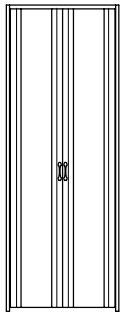

規格寸法

	枠外W	740
枠外H	DH / DW	684 (342×2)
下枠18mm (フロア15mm)	2026 *2280	1976 *2230
下枠15mm (フロア12mm)	2023 *2277	1976 *2230
下枠なし	2011 *2265	1976 *2230

物　入
芯々910

＊はH2300タイプの寸法です。

階段下収納	枠外W	740
枠外H	DH / DW	684 (342×2)
下枠18mm (フロア15mm)	1035	985
下枠15mm (フロア12mm)	1032	985
下枠なし	1020	985

物　入
芯々910

[製造元]
Etos
株式会社えびすや

[見附本社・工場]

〒954-0076　新潟県見附市新幸町8-3
TEL:0258-61-4688(代) FAX:0258-61-4818(代)
E-mail:info@etos-wood.jp
URL:http://www.etos-wood.jp